


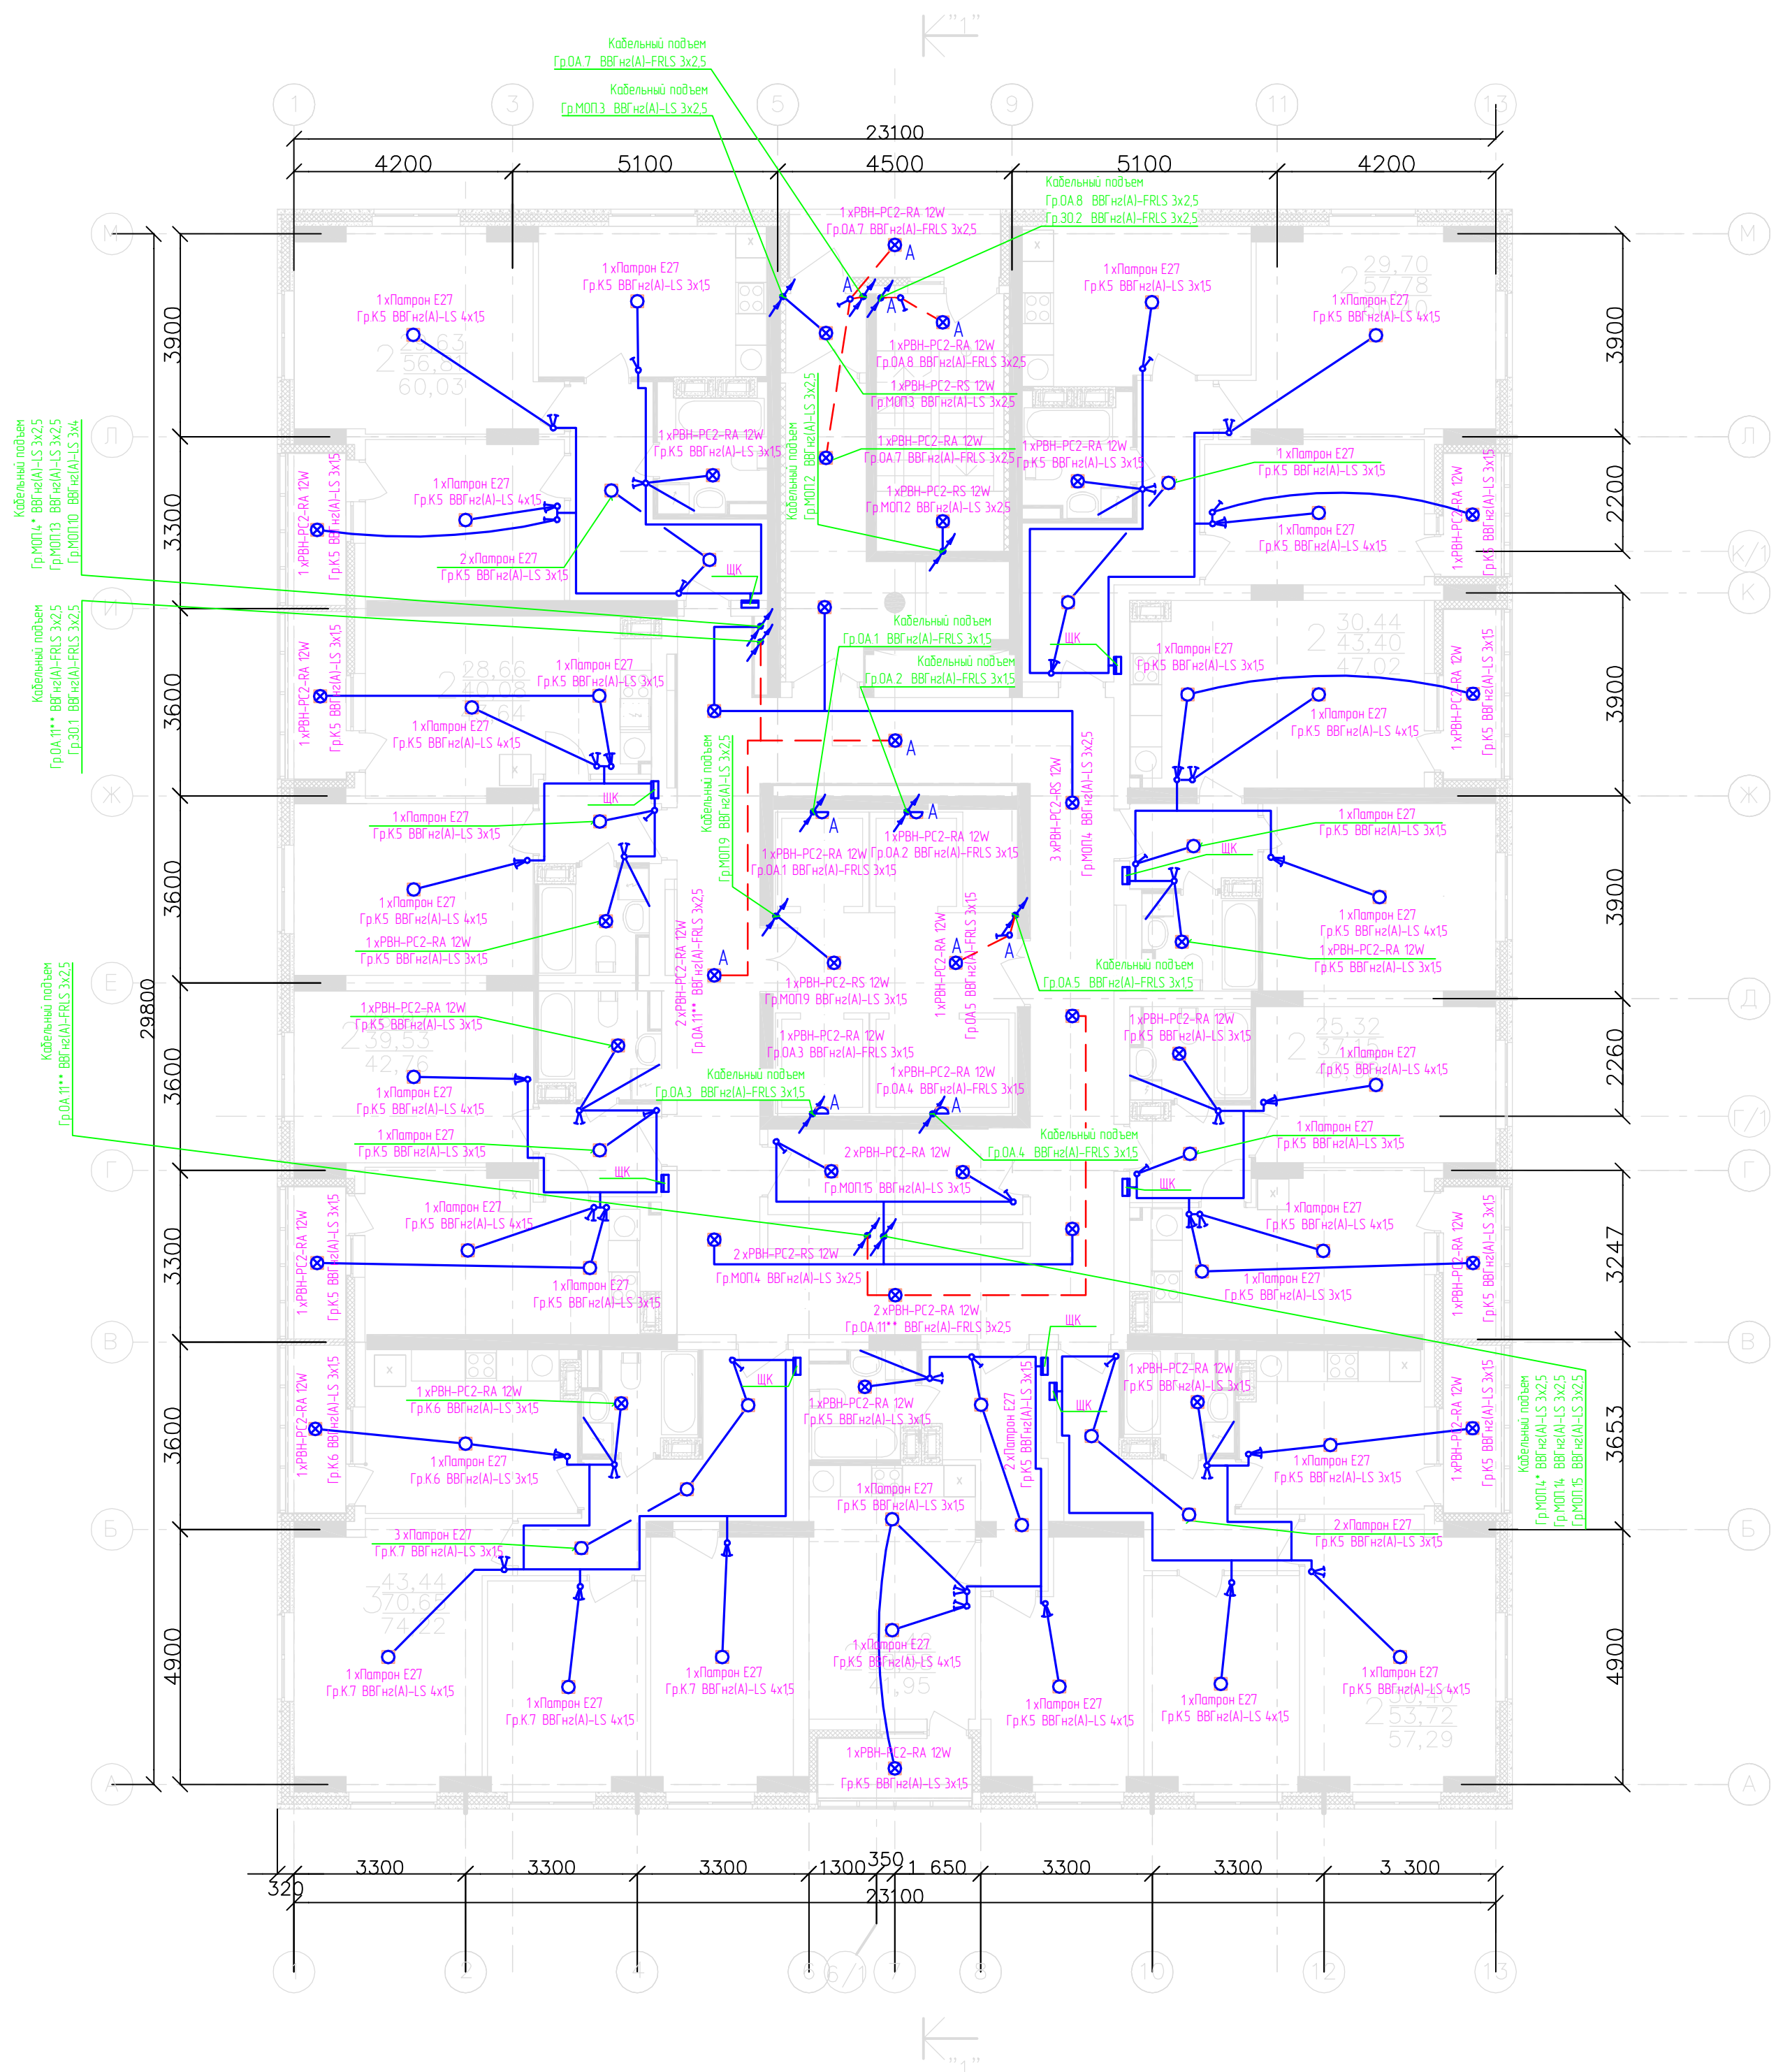

Составлено					
Вариант №					
Подп. и дата					
Имя № Подп.					

* Гр.МОП.4 – 1-6 этажи, Гр.МОП.5 – 7-11 этажи, Гр.МОП.6 – 12-16 этажи, Гр.МОП.7 – 17-21 этажи, Гр.МОП.8 – 22-25 этажи
** Гр.ОА.11 – 1-10 этажи, Гр.ОА.12 – 11-17 этажи, Гр.ОА.13 – 18-25 этажи

						3015-01-30М		
						27-этажный 1-секционный многоквартирный х/дом со встроенными пом. общественного назначения, техэтажом и подземной а/стоянкой, №2 (по генплану) – 1 пусковой комплекс. Жилищный комплекс "Анжудыновский парк" в д. Анжудыновка Кстовского р-на Нижегородской обл.		
Изм.	Кол.ц.	Лист	Изд.	Подписи	Дата	Внутреннее электроснабжение	Стая	Лист
Разраб.	Смирнов			Смирнов	29.02.16		РД	36
ГИП	Лобан			Лобан	29.02.16			
						План сетей освещения 2-13 этажей		ООО "Графит-Про" г. Нижний Новгород 2016 г.
Умб.	Сидоров			Сидоров	29.02.16			