


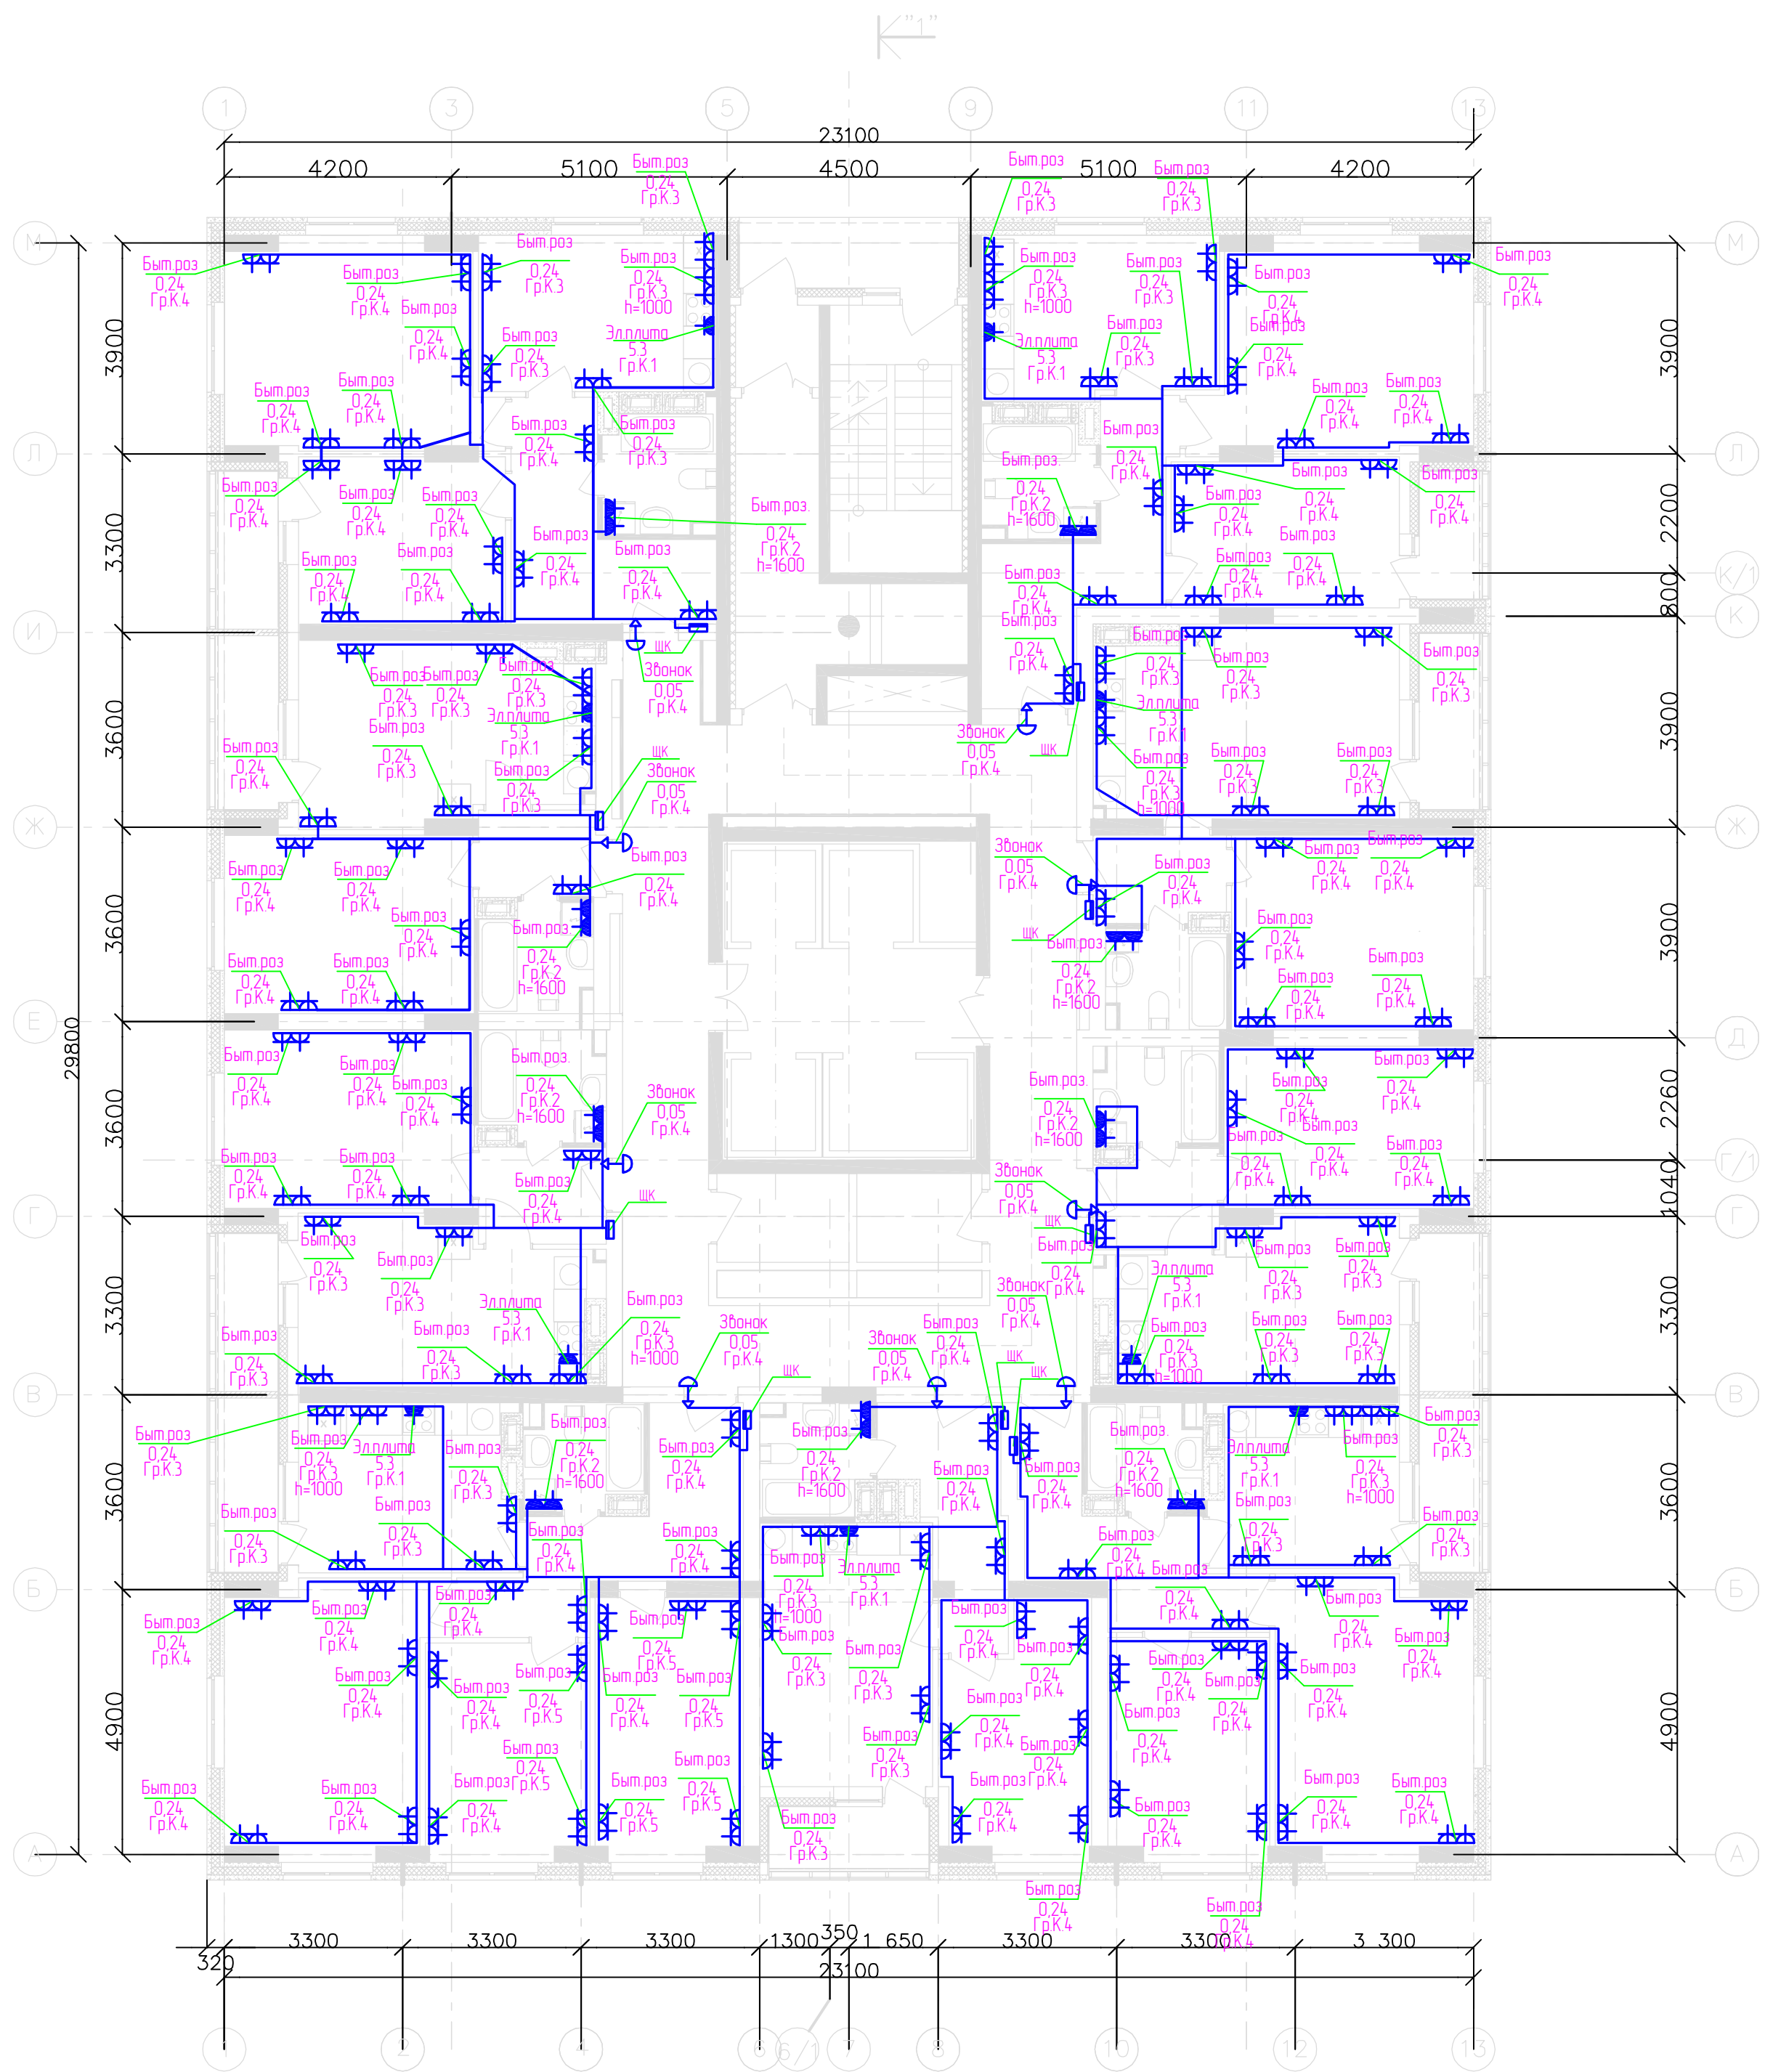

Согласовано					
Вариант №					
Подп. и дата					
Исх. № Подп.					

						3015-01-30М			
						27-этажный 1-секционный многоквартирный х /дом со встроенными пом. общественного назначения, техэтажом и подземной а /стоянкой, №2 (по генплану) – 1 пусковой комплекс. Жилищный комплекс "Анкудиновский парк" в д. Анкудиновка Кстовского р-на Нижегородской обл.			
Изм.	Кол.уч.	Лист	Мдк.	Подписи	Дата				
Разраб		Смирнов		<i>Смирнов</i>	29.02.16	Внутреннее электроснабжение	Стация	Лист	Листов
ГИП		Лобан		<i>Лобан</i>	29.02.16		РД	44	
						План силовой сети 15–25 этажей	ООО "Графит-Про" г. Нижний Новгород 2016 г.		
Умб.		Сидоров		<i>Сидоров</i>	29.02.16				