


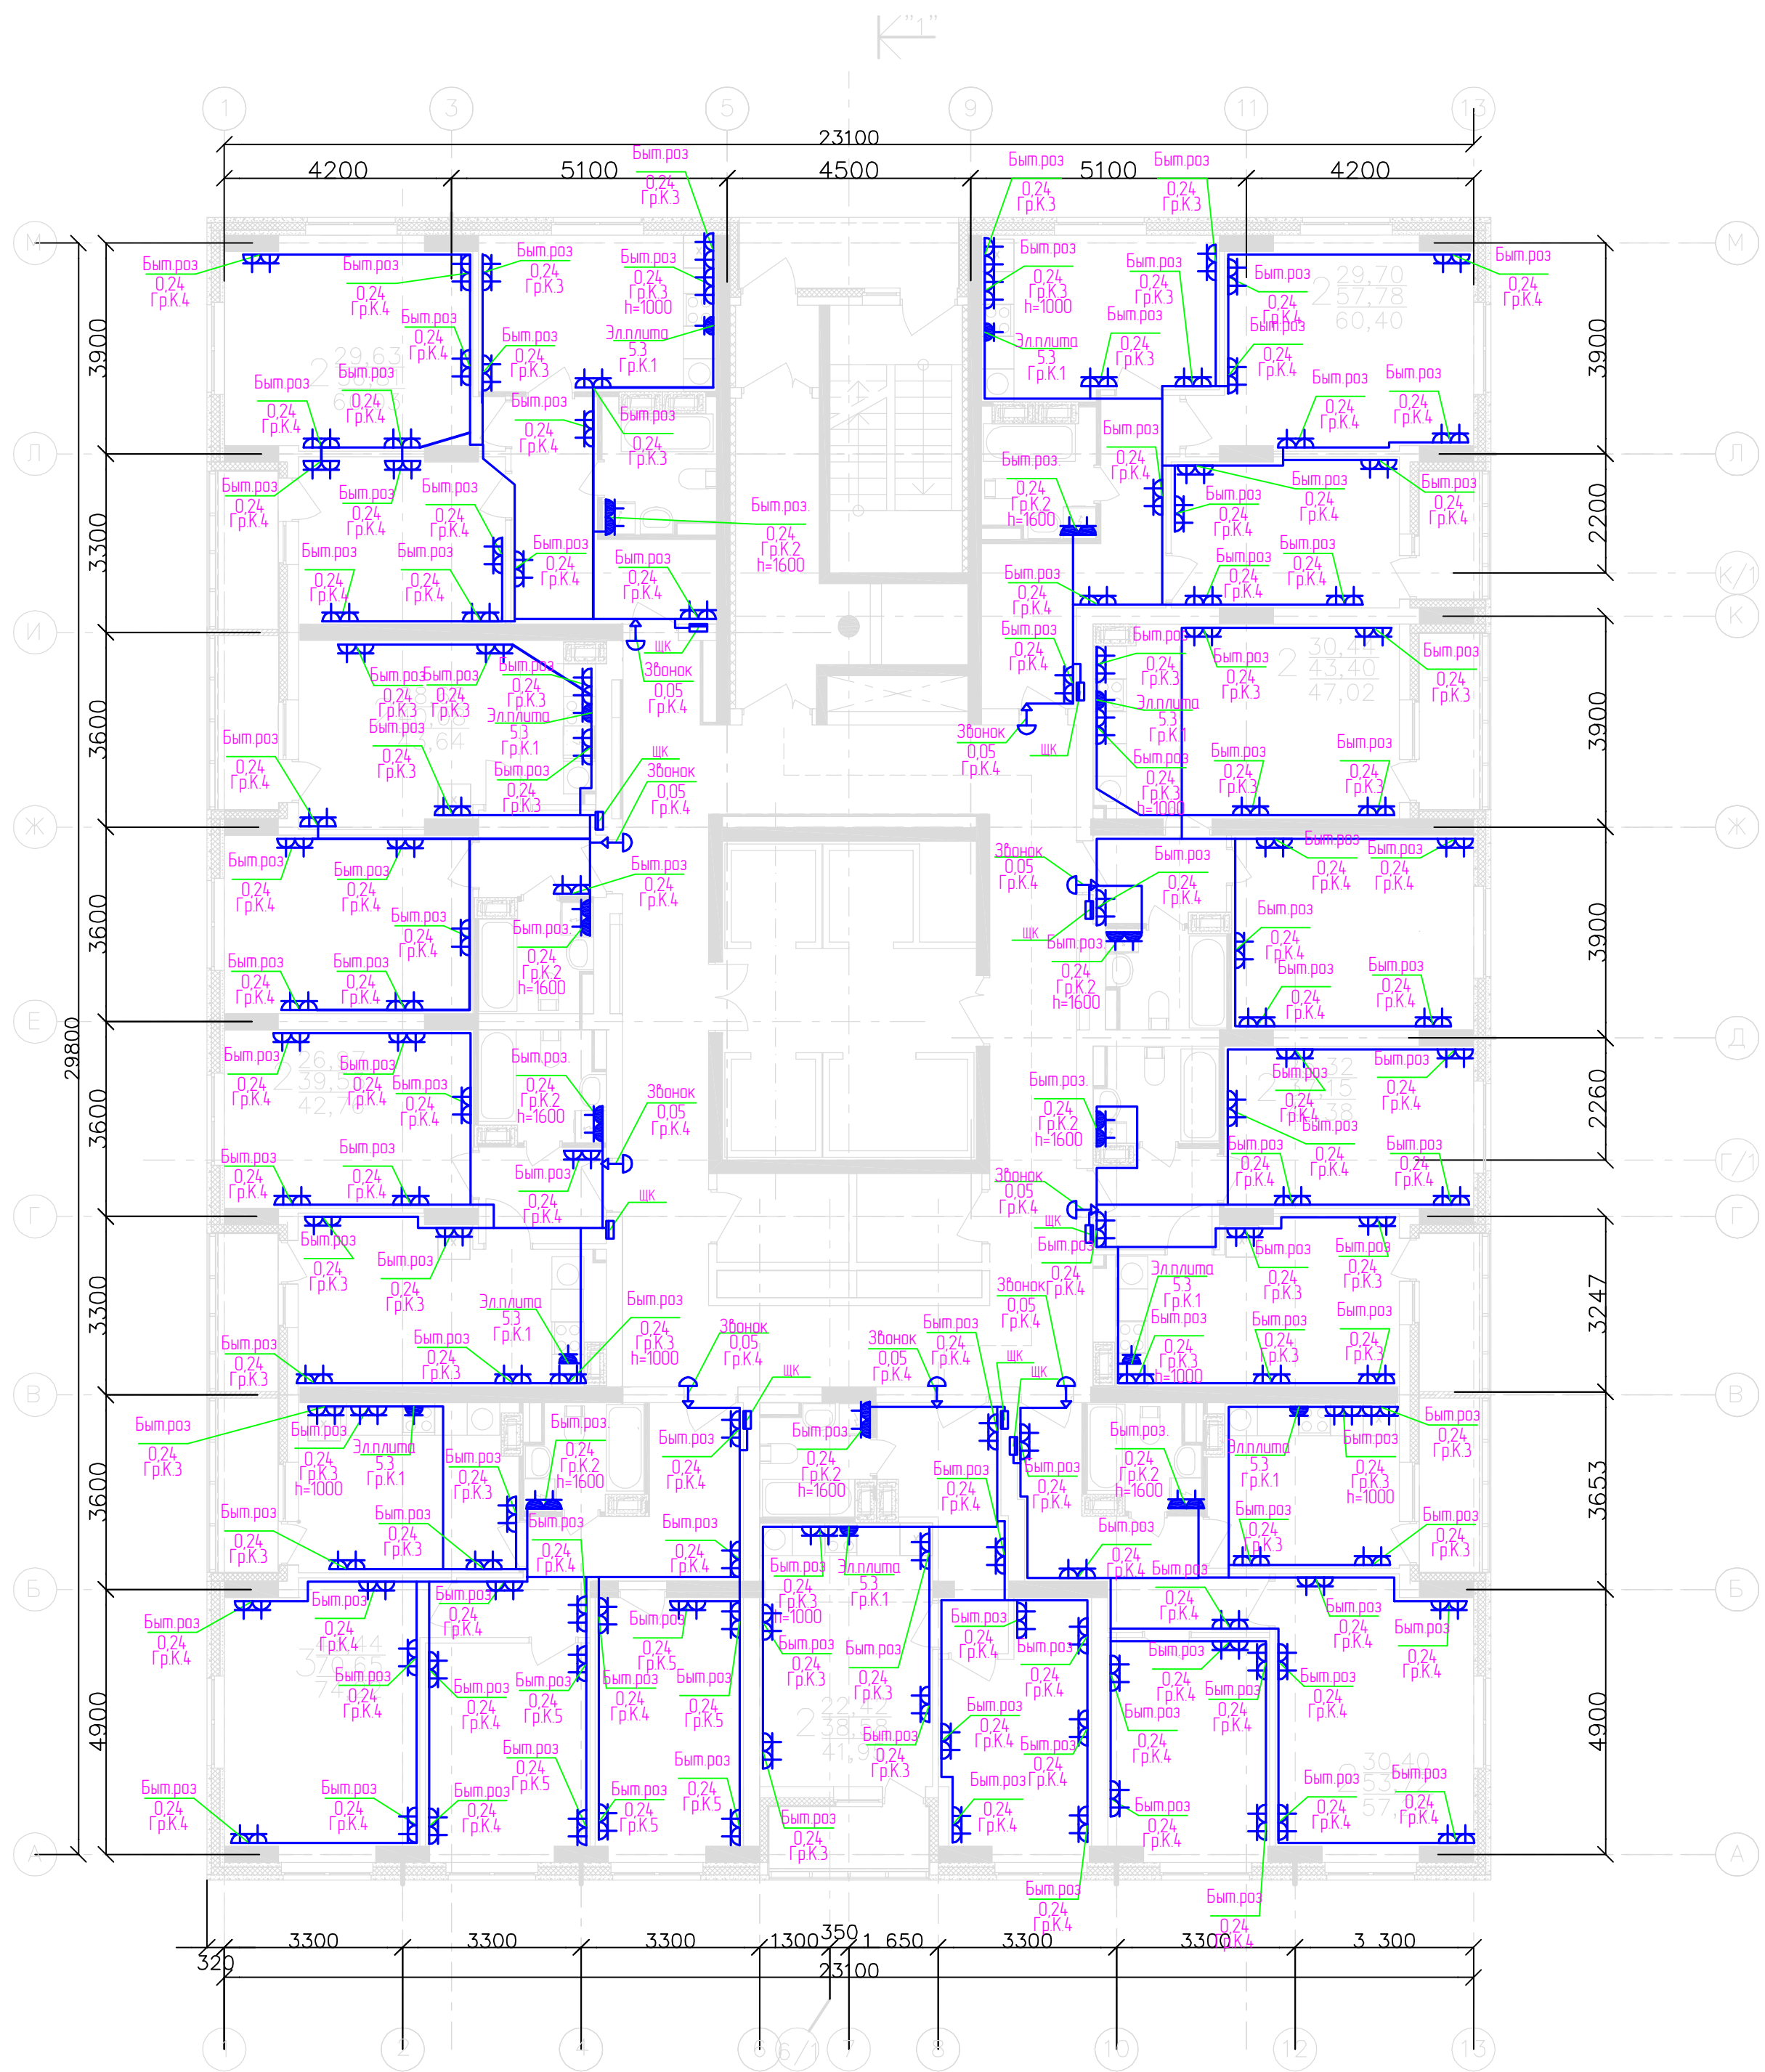

Составлено			Взята №	Подп. и дата	Масштаб
Масштаб			Подп. и дата	Масштаб	

						3015-01-30М			
						27-этажный 1-секционный многоквартирный х /дом со встроенными пом. общественного назначения, техэтажом и подземной а /стоянкой, №2 (по генплану) – 1 пусковой комплекс. Жилищный комплекс "Анкудиновский парк" в д Анкудиновка Кстовского р-на Нижегородской обл.			
Изм.	Кол.уч.	Лист	Изд.	Подпись	Дата				
Разраб		Смирнов		<i>Смирнов</i>	29.02.16	Внутреннее электроснабжение	Стация	Лист	Листов
ГИП		Лобан		<i>Лобан</i>	29.02.16		РД	42	
						План силовой сети 2-13 этажей	ООО "Графит-Про" г. Нижний Новгород 2016 г.		
Умб		Сидоров		<i>Сидоров</i>	29.02.16				