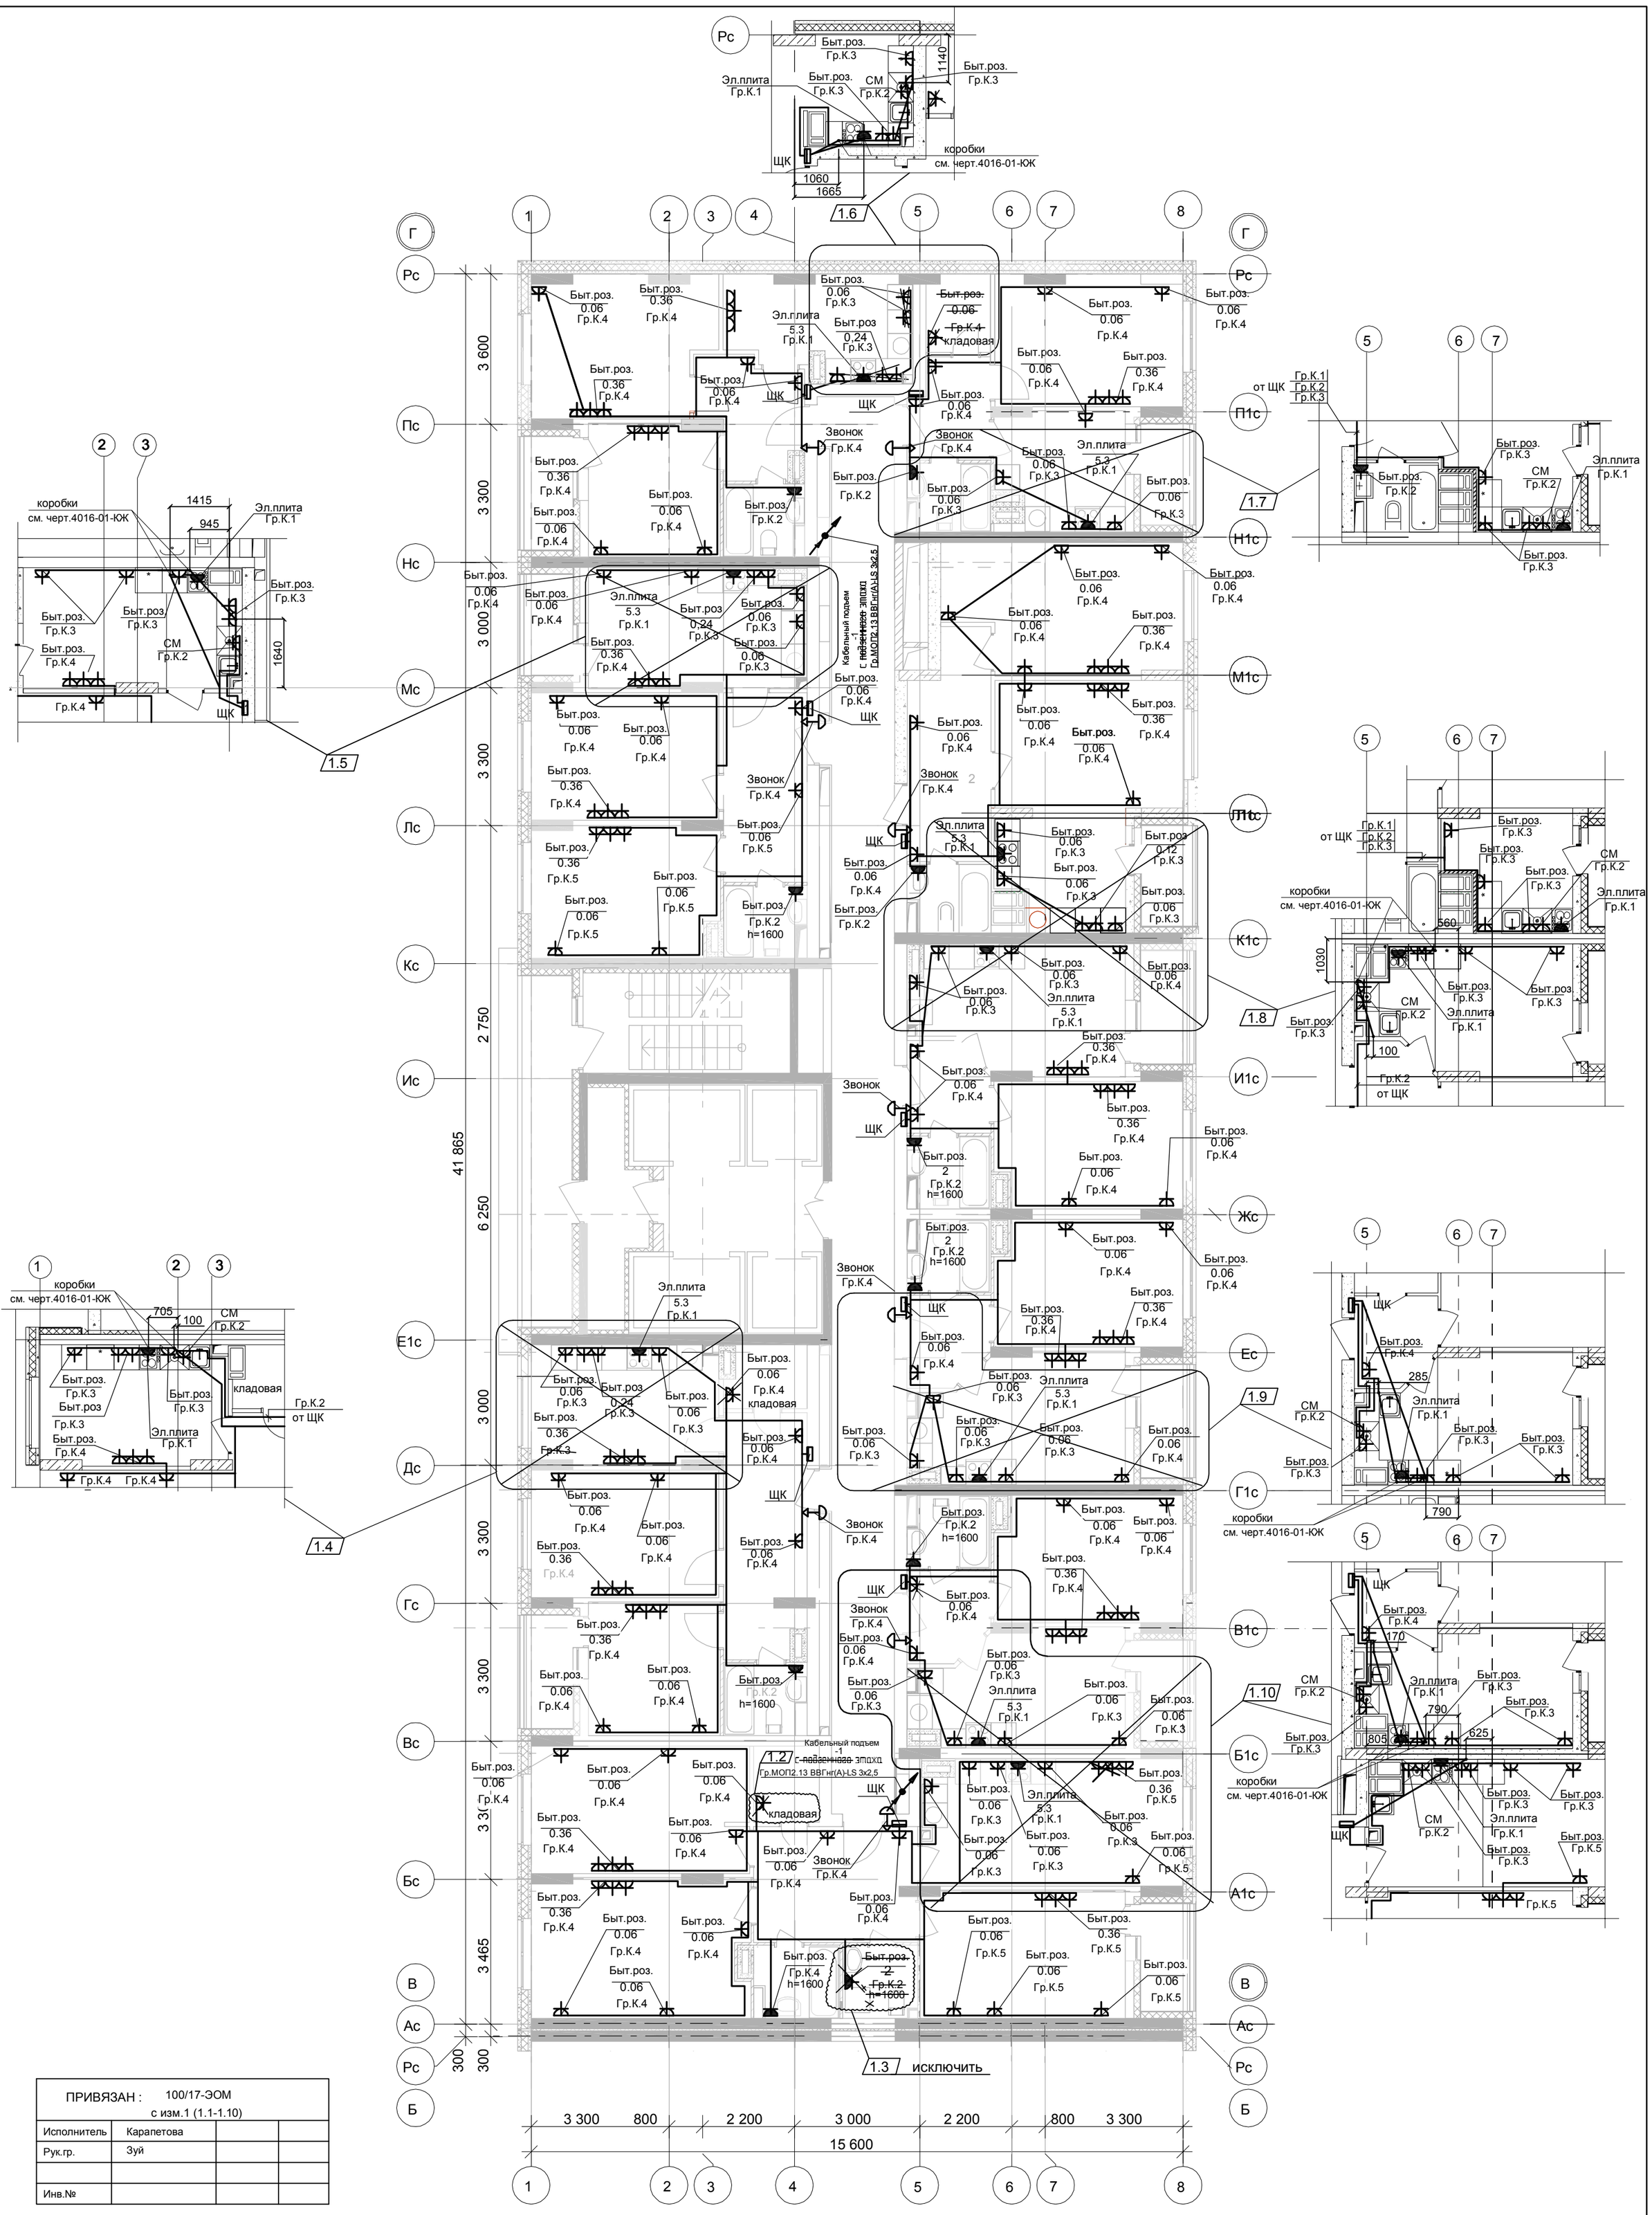

ПРИВЯЗАН :	100/17-ЭОМ с изм.1 (1.1-1.10)		
Исполнитель	Карапетова		
Рук.гр.	Зуй		
Инв.№			

Согласовано

Взам. инв. №

Подпись и дата

Инв.№ подл.

Изм.	Кол.уч.	Лист	Nдок.	Подписи	Дата
Разработал		Смирнов			08.12.17
ГИП		Лобан			08.12.17
Утв.		Сидоров			08.12.17

4016-01-ЭОМ

26-этажный 2х-секционный многоквартирный жилой дом с помещениями общественного назначения с техническим, подвальным и подземным этажами, №10 (по генплану). Жилищный комплекс "Анкудиновский парк" в д.Анкудиновка Кстовского р-на Нижегородской области

Внутреннее электроснабжение

Стадия	Лист	Листов
РД	69	

План прокладки силовых сетей 13-24 ~~12-23~~ этаж 2 секции.

ООО "Графит-Про"
г. Нижний Новгород