
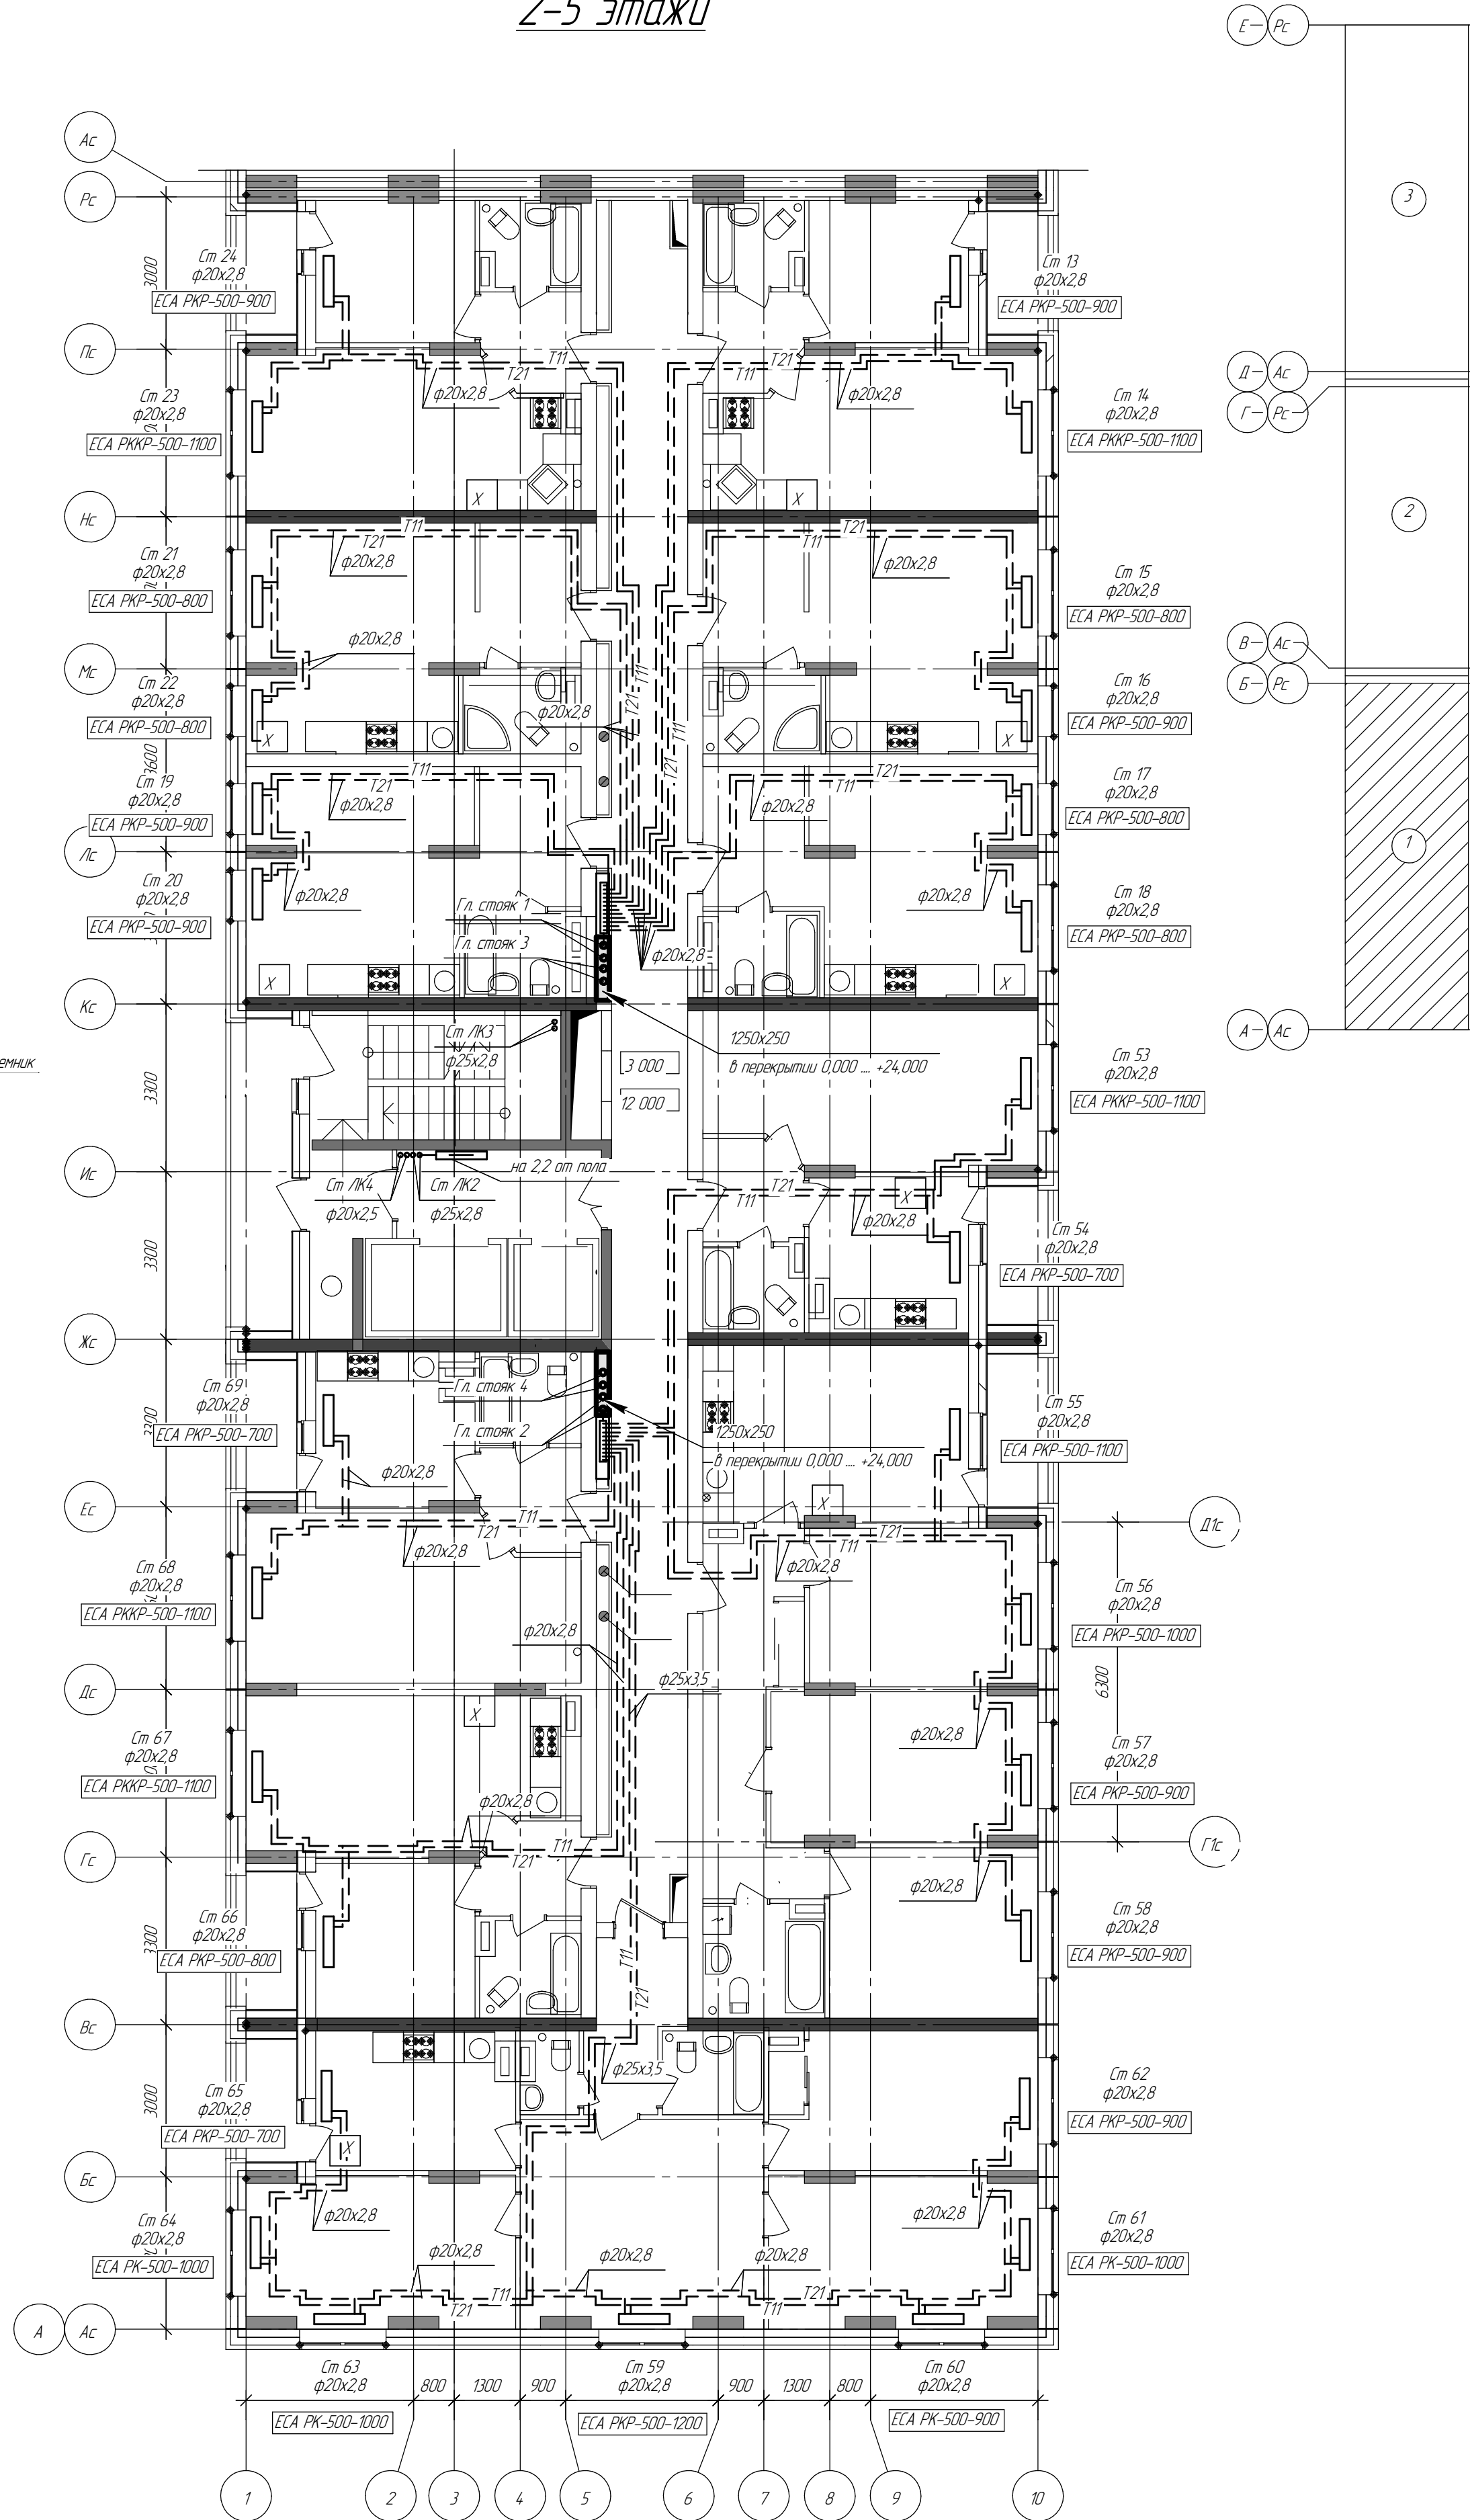
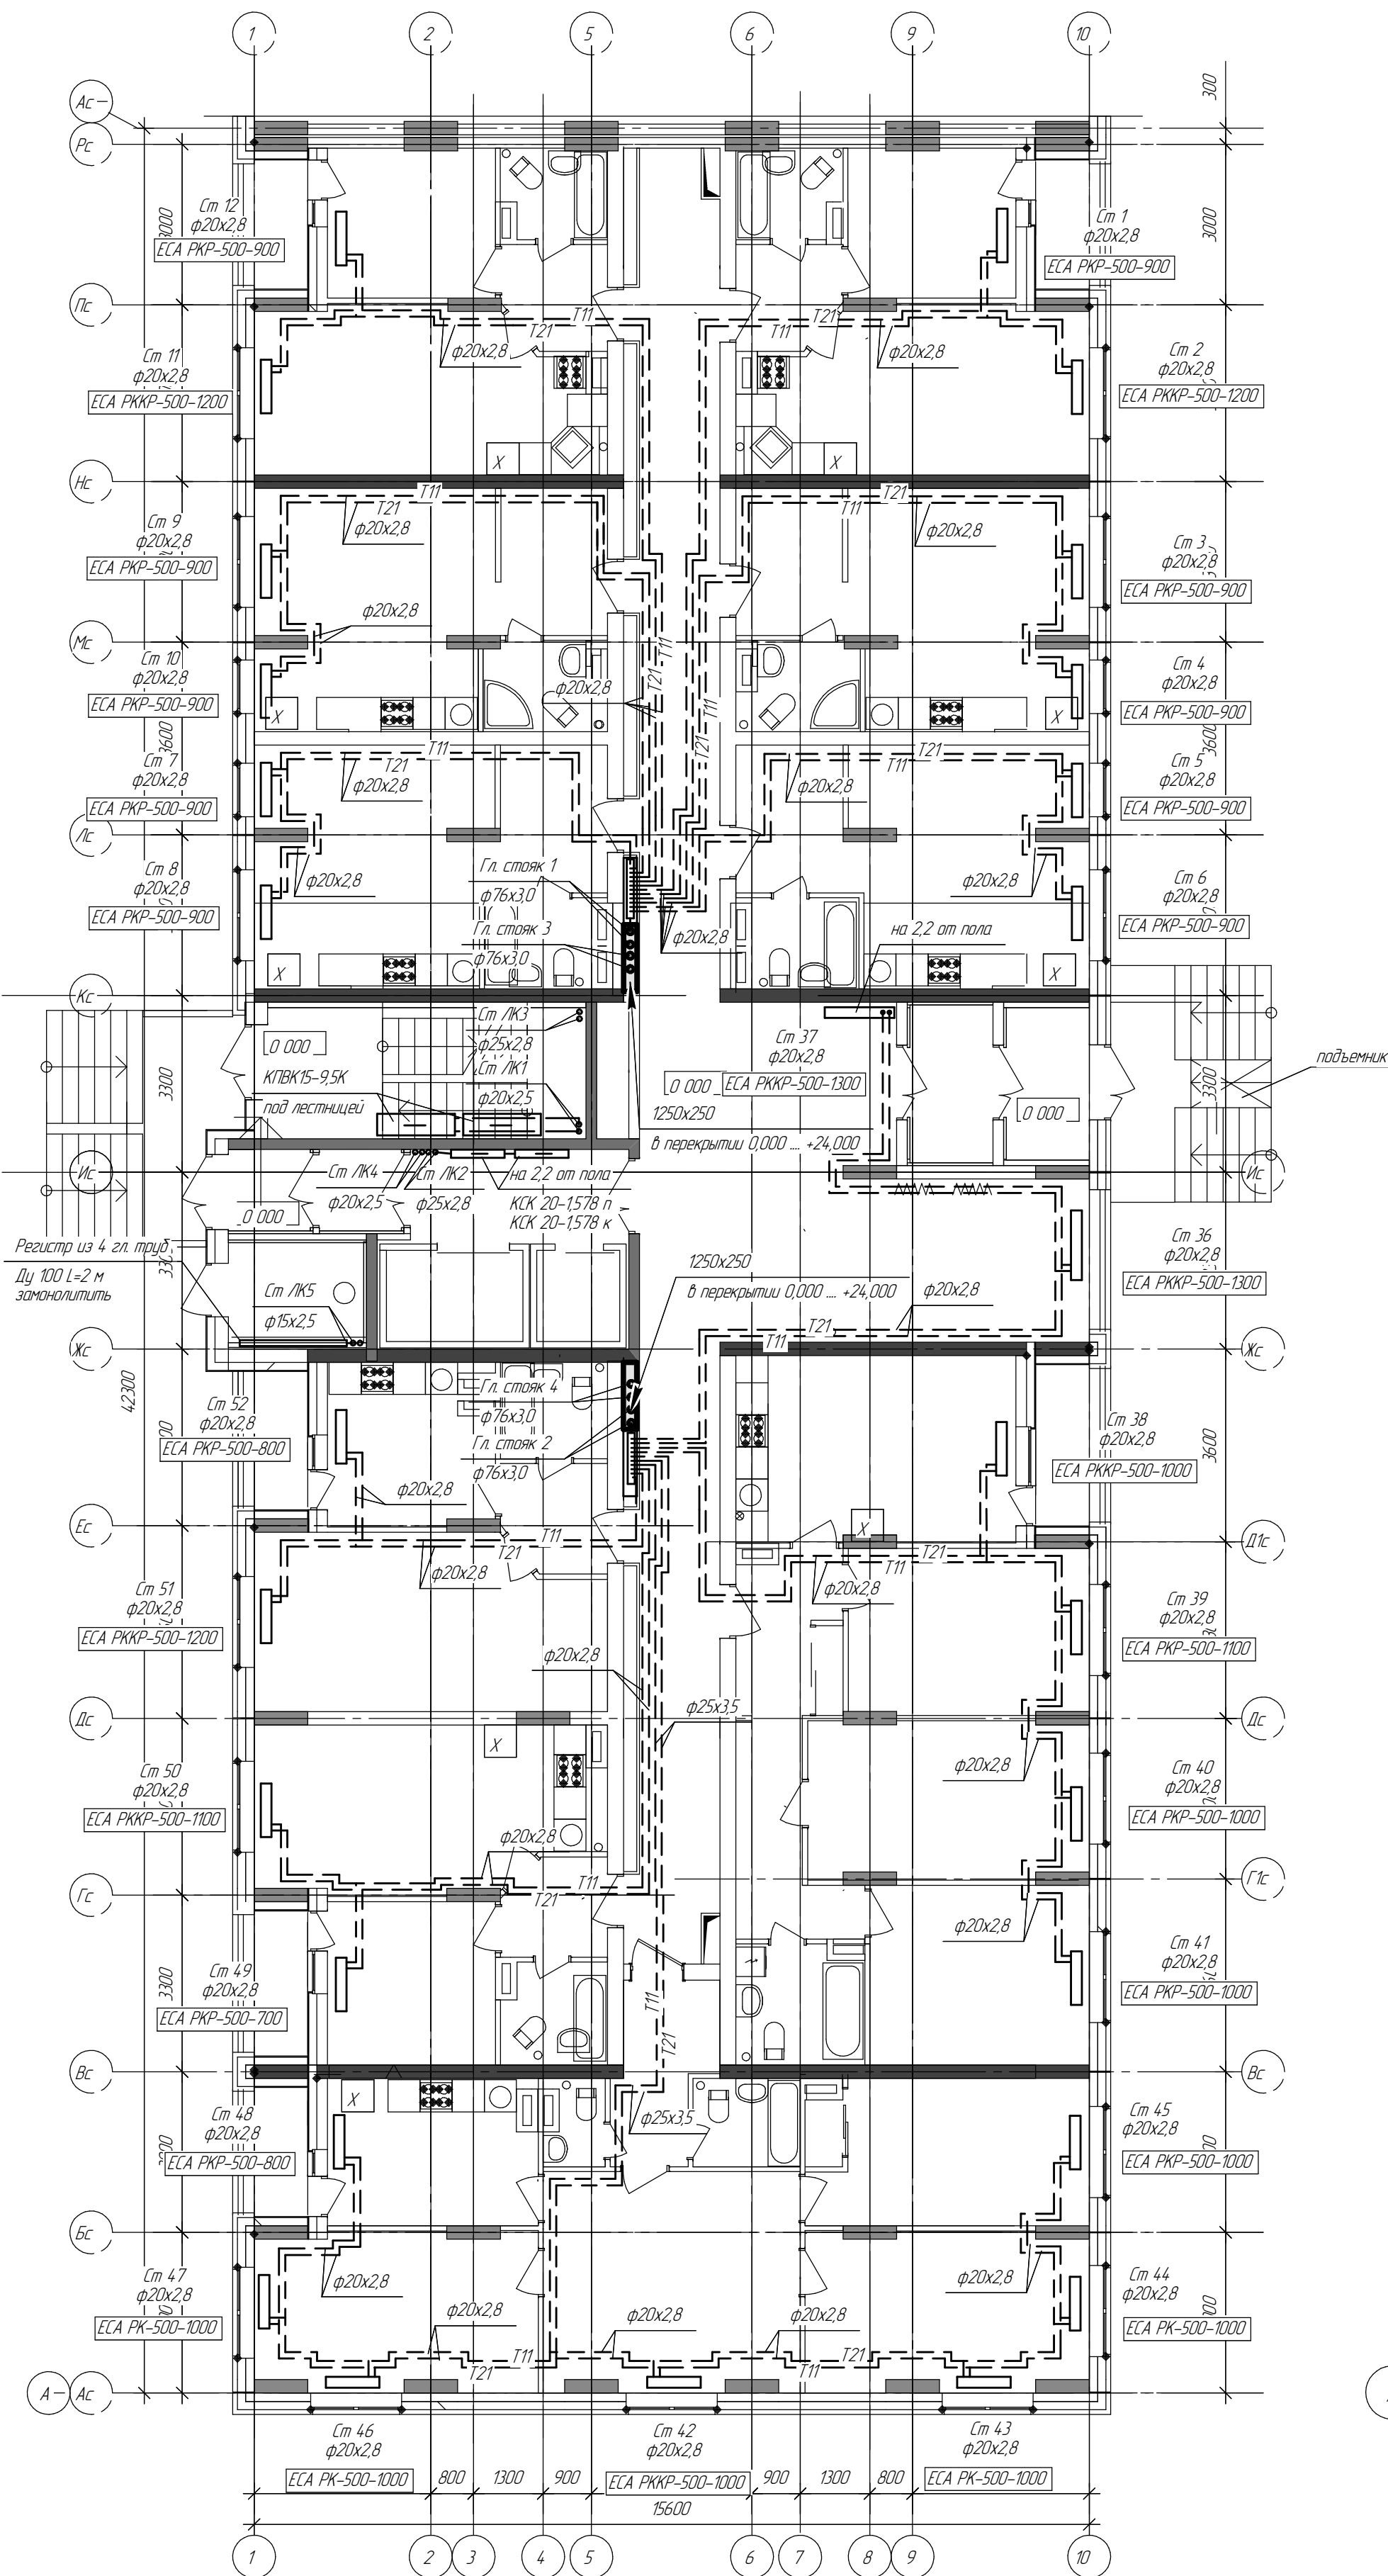


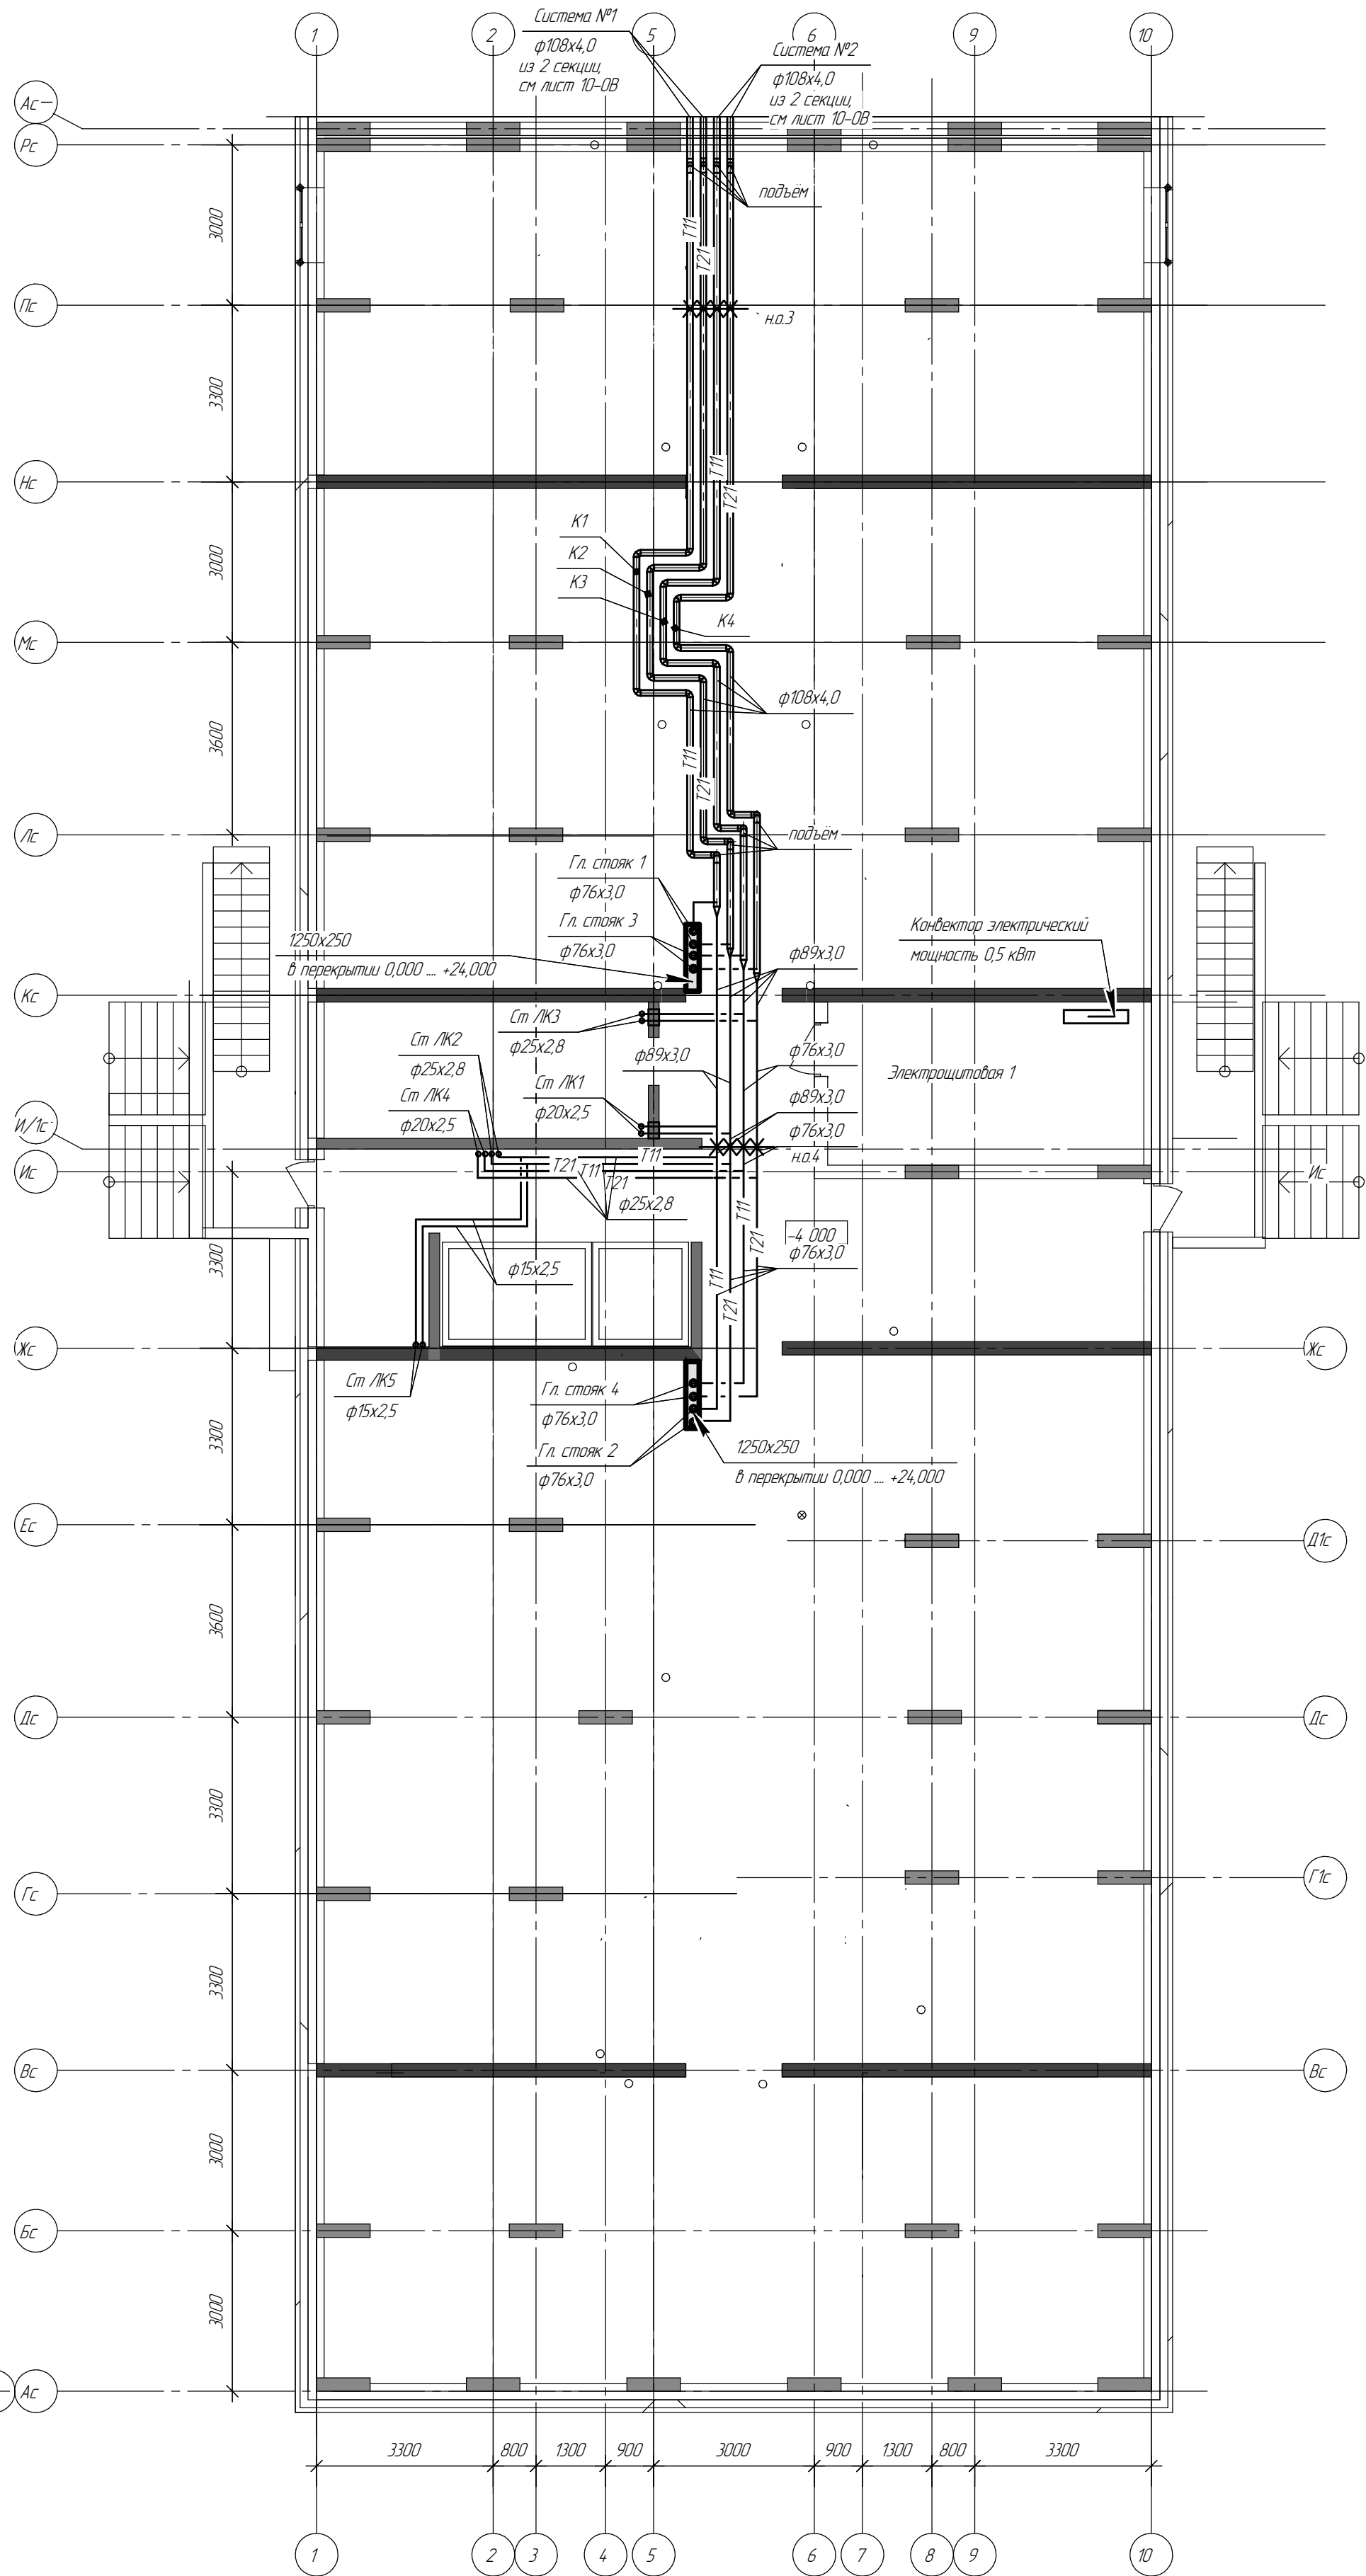

Размеры компенсаторов, мм

| Этаж | Обозначение компенсатора | Ø   | H    | A    | R   | Компенсационная способность | Кол |
|------|--------------------------|-----|------|------|-----|-----------------------------|-----|
|      | K1                       | 108 | 1000 | 2620 | 150 | 25                          | 1   |
|      | K2                       | 108 | 1000 | 2060 | 150 | 25                          | 1   |
|      | K3                       | 108 | 1000 | 1500 | 150 | 25                          | 1   |
|      | K4                       | 108 | 1000 | 940  | 150 | 25                          | 1   |

Примечание:  
Заделку зазоров предусмотреть негорючими материалами,  
обеспечивая нормируемый предел огнестойкости EI45.

Условные обозначения

- Трубопроводы открыто проложенные в изоляции
- Трубопроводы в конструкции пола в газре





|   |          |      |          |          |        |
|---|----------|------|----------|----------|--------|
| 4614-1-0В   |          |      |          |          |        |
| 21-но этажный 3-секционный многоквартирный жилой дом с техническим и подвешным этажами №5 (по генплану) - 1-й пусковой комплекс. Жилищный комплекс "Анжундковский парк" в д. Анжундковское Кстовского района Нижегородской области |          |      |          |          |        |
| Секция 1   |          |      |          |          |        |
| Отопление: План тех. подвала на отп. -4,000. План 1 этажа на отп. 0,000. Планы типовых 2-5 этажей.   |          |      |          |          |        |
| Изм.   | Колп.    | Лист | МРЖ      | Подп.    | Дата   |
| ГИП   | Ходякин  | 1/1  | Андреева | Миронова |        |
| Рук. группы   | Андреева |      |          |          |        |
| Исполнит   | Миронова |      |          |          |        |
| Н.контр.   | Заборова |      |          |          |        |
| Страница   |          |      |          | Лист     | Листов |
| Р   |          |      |          | 3        |        |
| 000 МК «Мост К» г. Нижний Новгород   |          |      |          |          |        |

6-10 этажи

11-18 этажи

19 этаж

Компьютерная схема

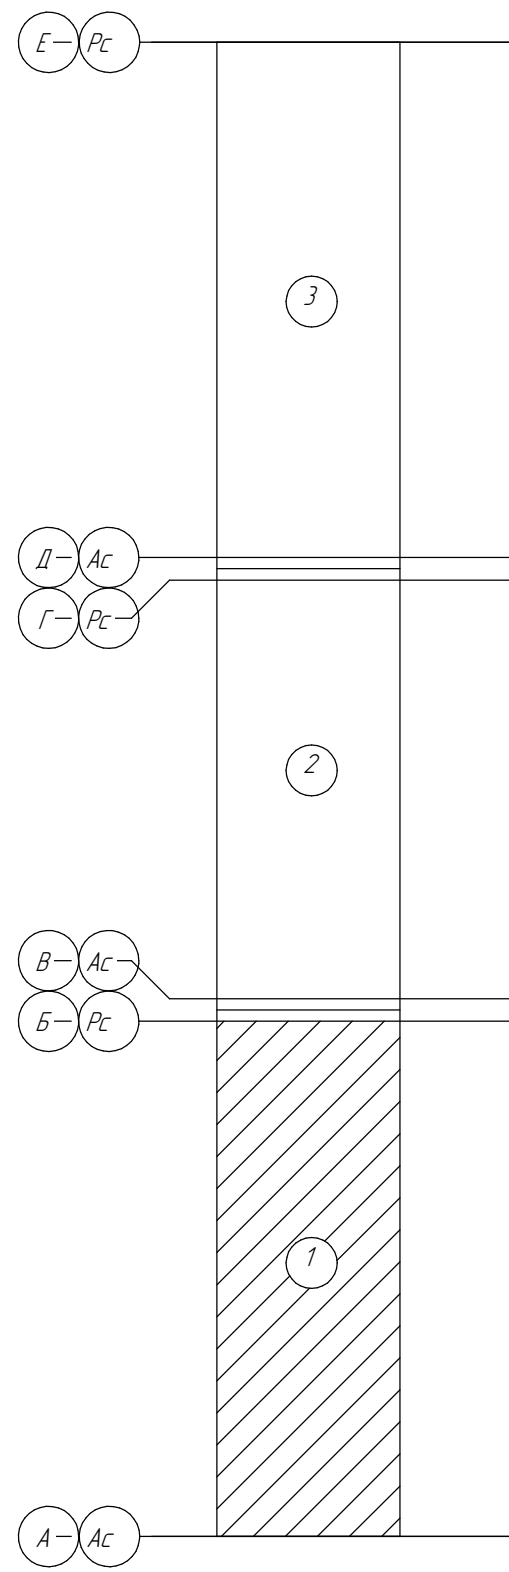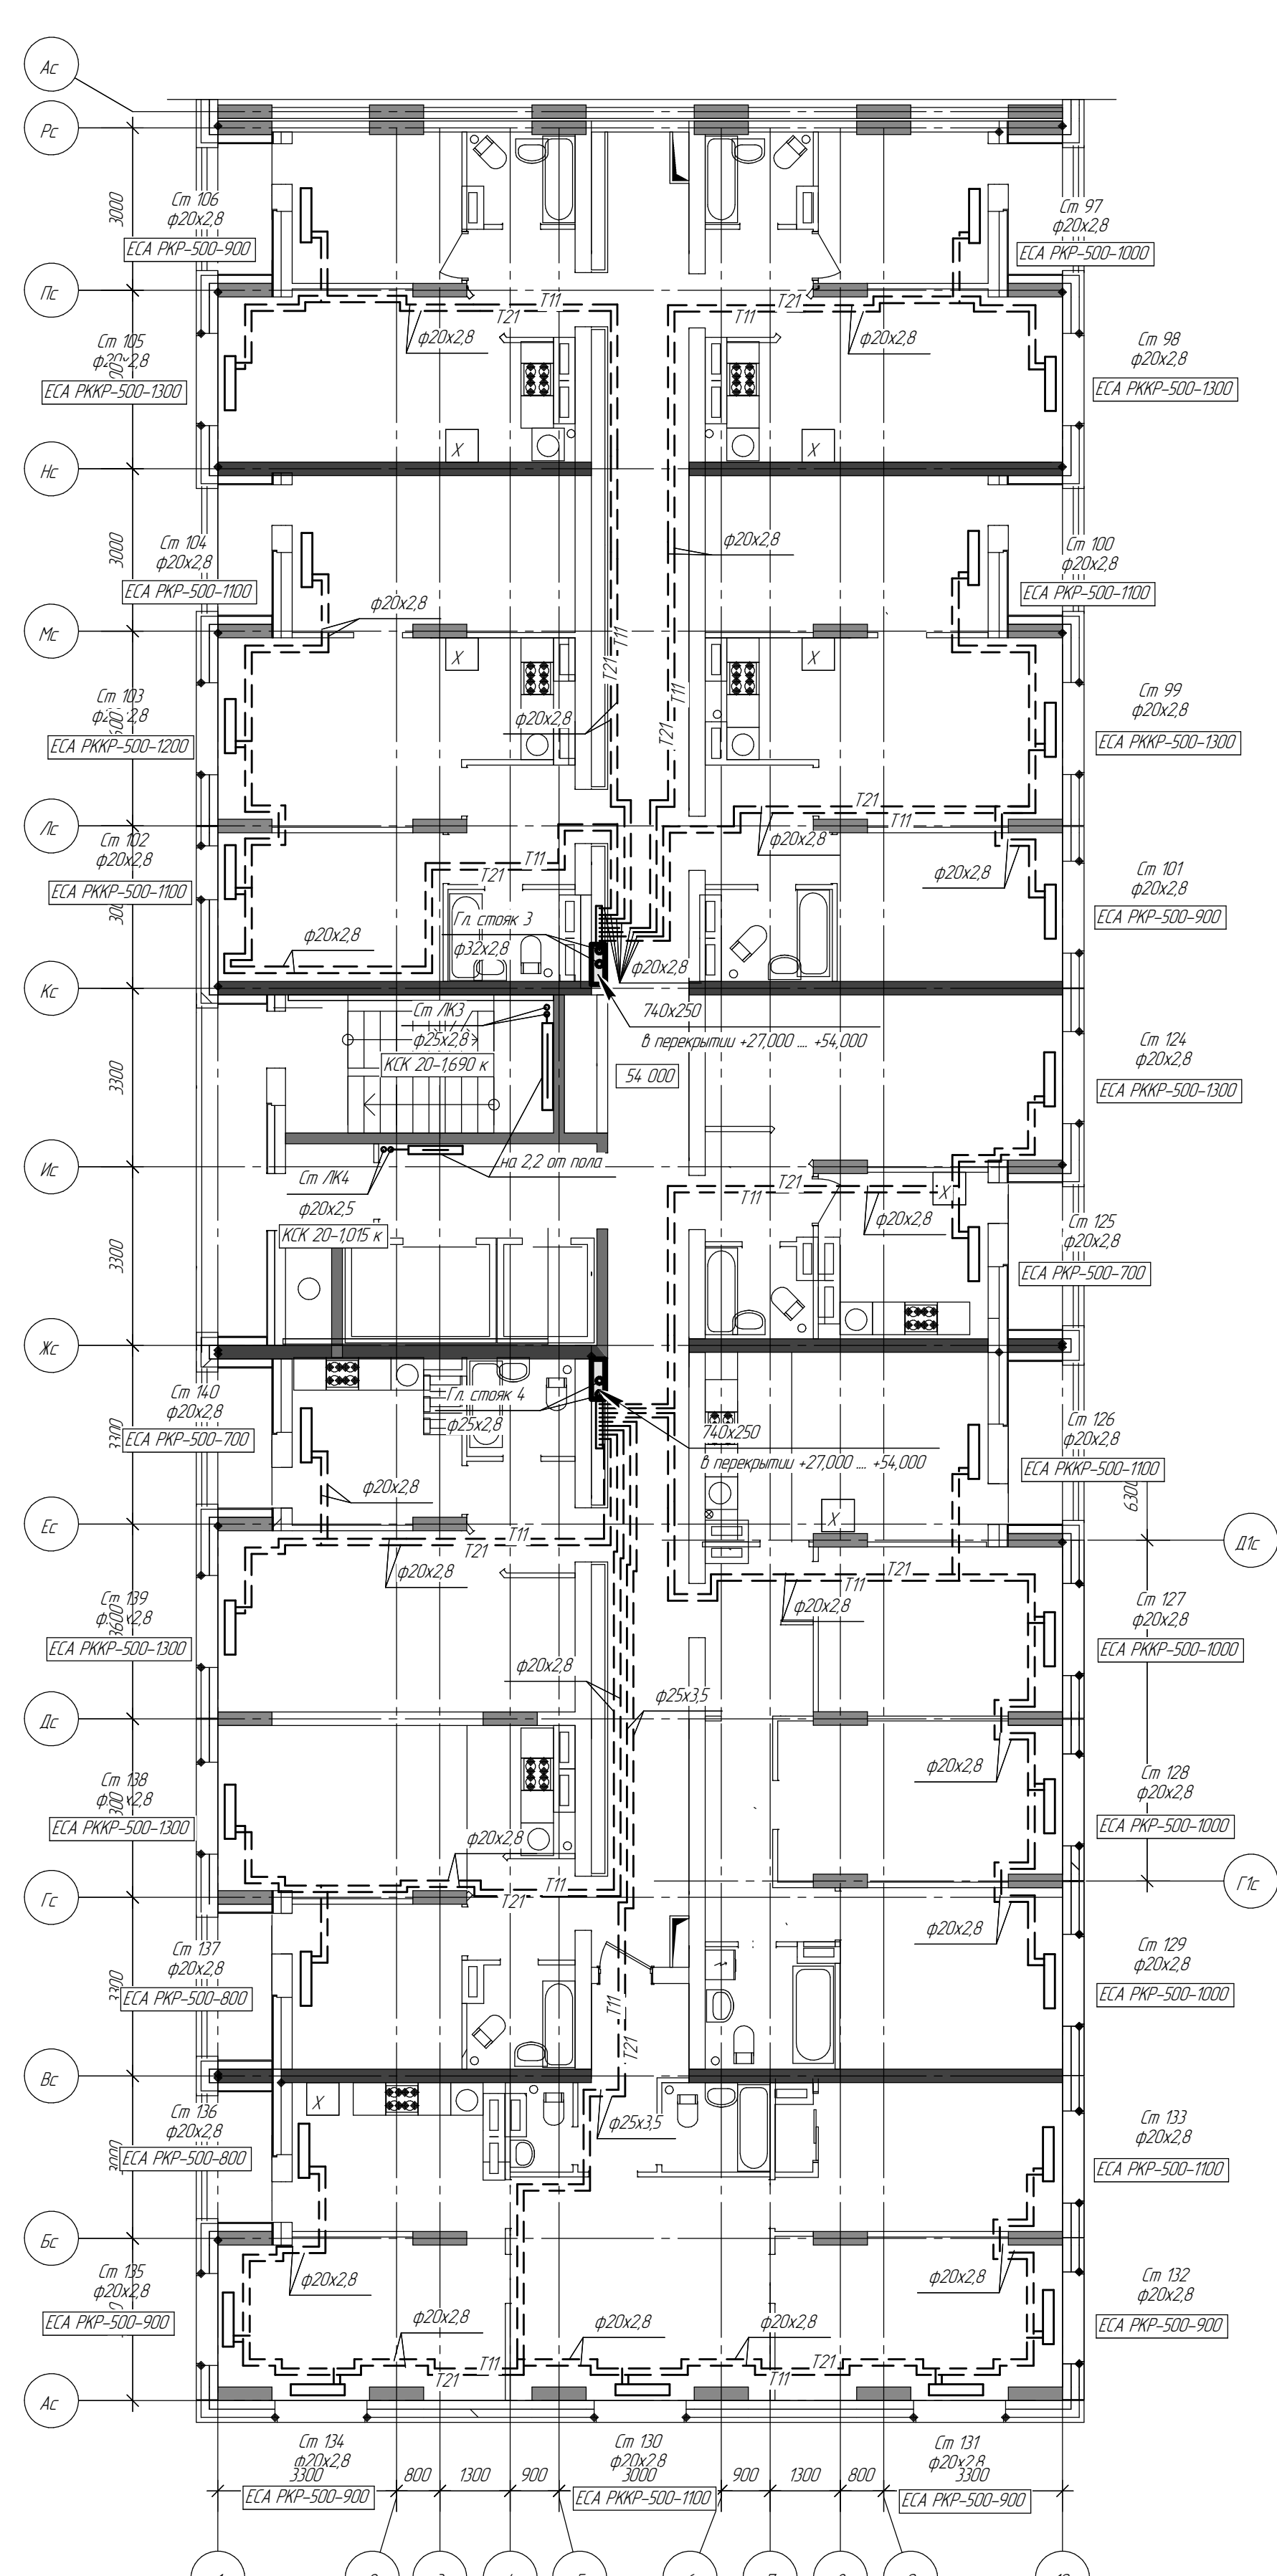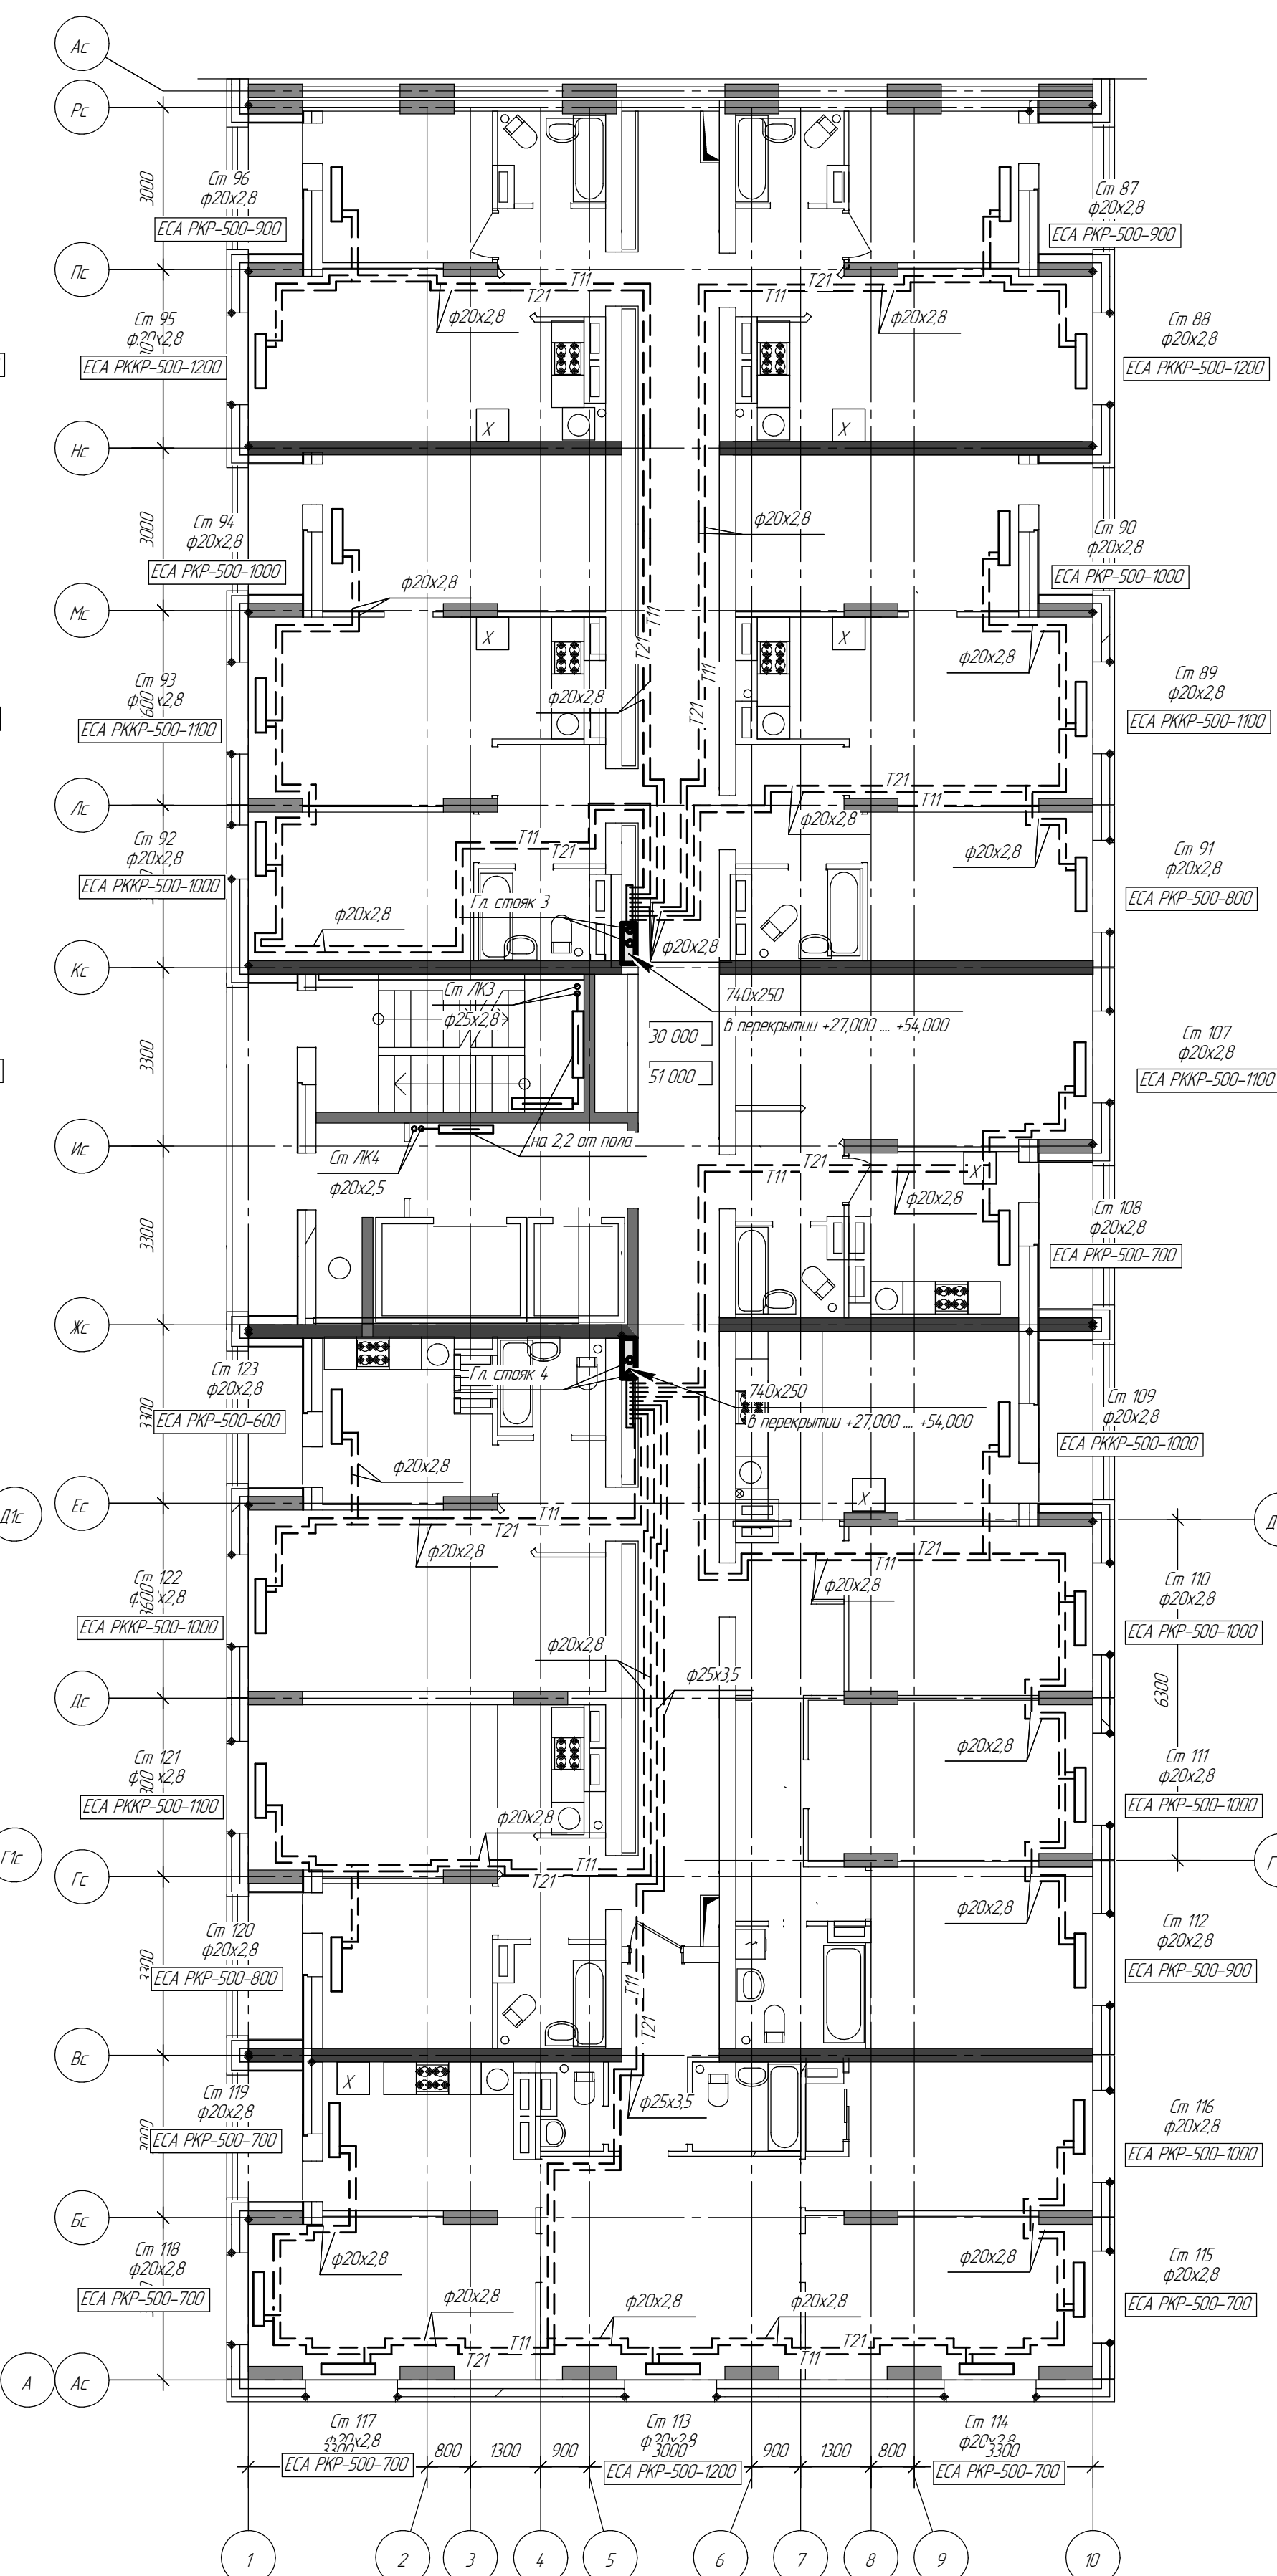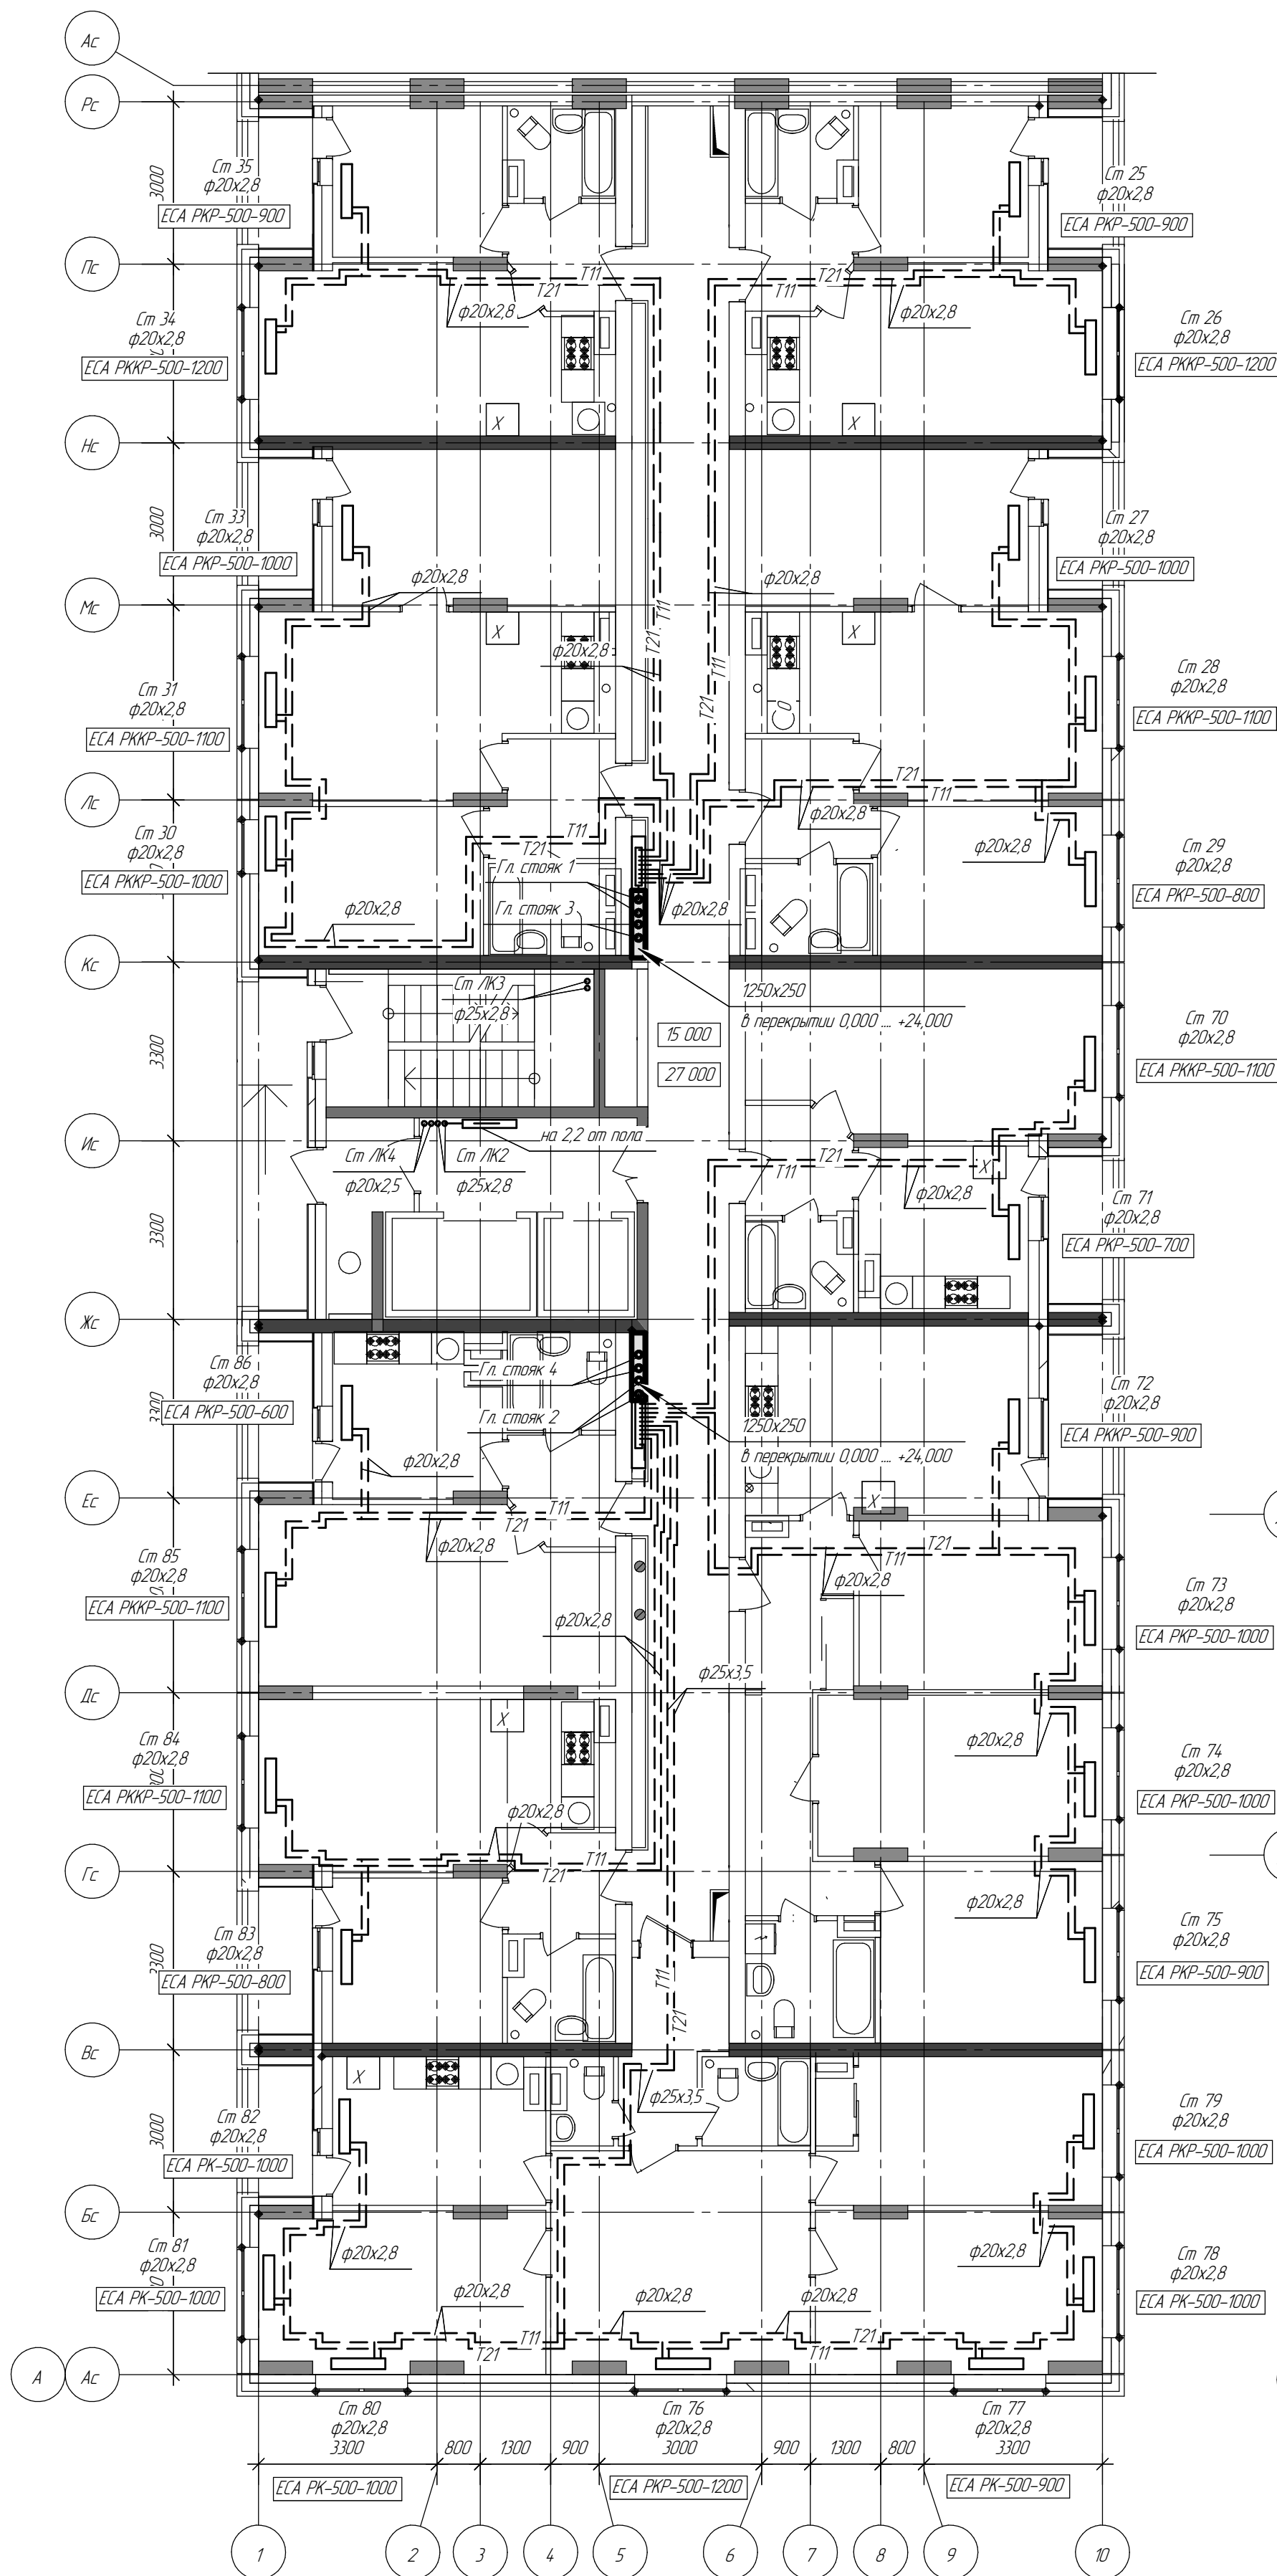

Условные обозначения

- Трубопроводы открыто проложенные в изоляции
- Трубопроводы в конструкции пола в гофре

|   |  |                                       |      |
|---|--|---------------------------------------|------|
| 4614-1-0В   |  |                                       |      |
| 21-но этажный 3-секционный многоквартирный жилой дом с теплоточным и подземным этажами №5 (по генплану) - 1-й пусковой комплекс. Жилищный комплекс "Анжуйский парк" в д. Анжуйское Кстовского района Нижегородской области |  |                                       |      |
| Секция 1   |  | Страница                              | Лист |
|   |  | Р                                     | 4    |
| Отопление: План типовых 6-10 этажей<br>План типовых 11-18 этажей<br>План 19 этажа на отп. +54,000.   |  | 000 МК «Маст К»<br>г. Нижний Новгород |      |