



План тех. этажа секции в осях  
1-10 и Д-Е с сетями В1.2, В2, Т3.2

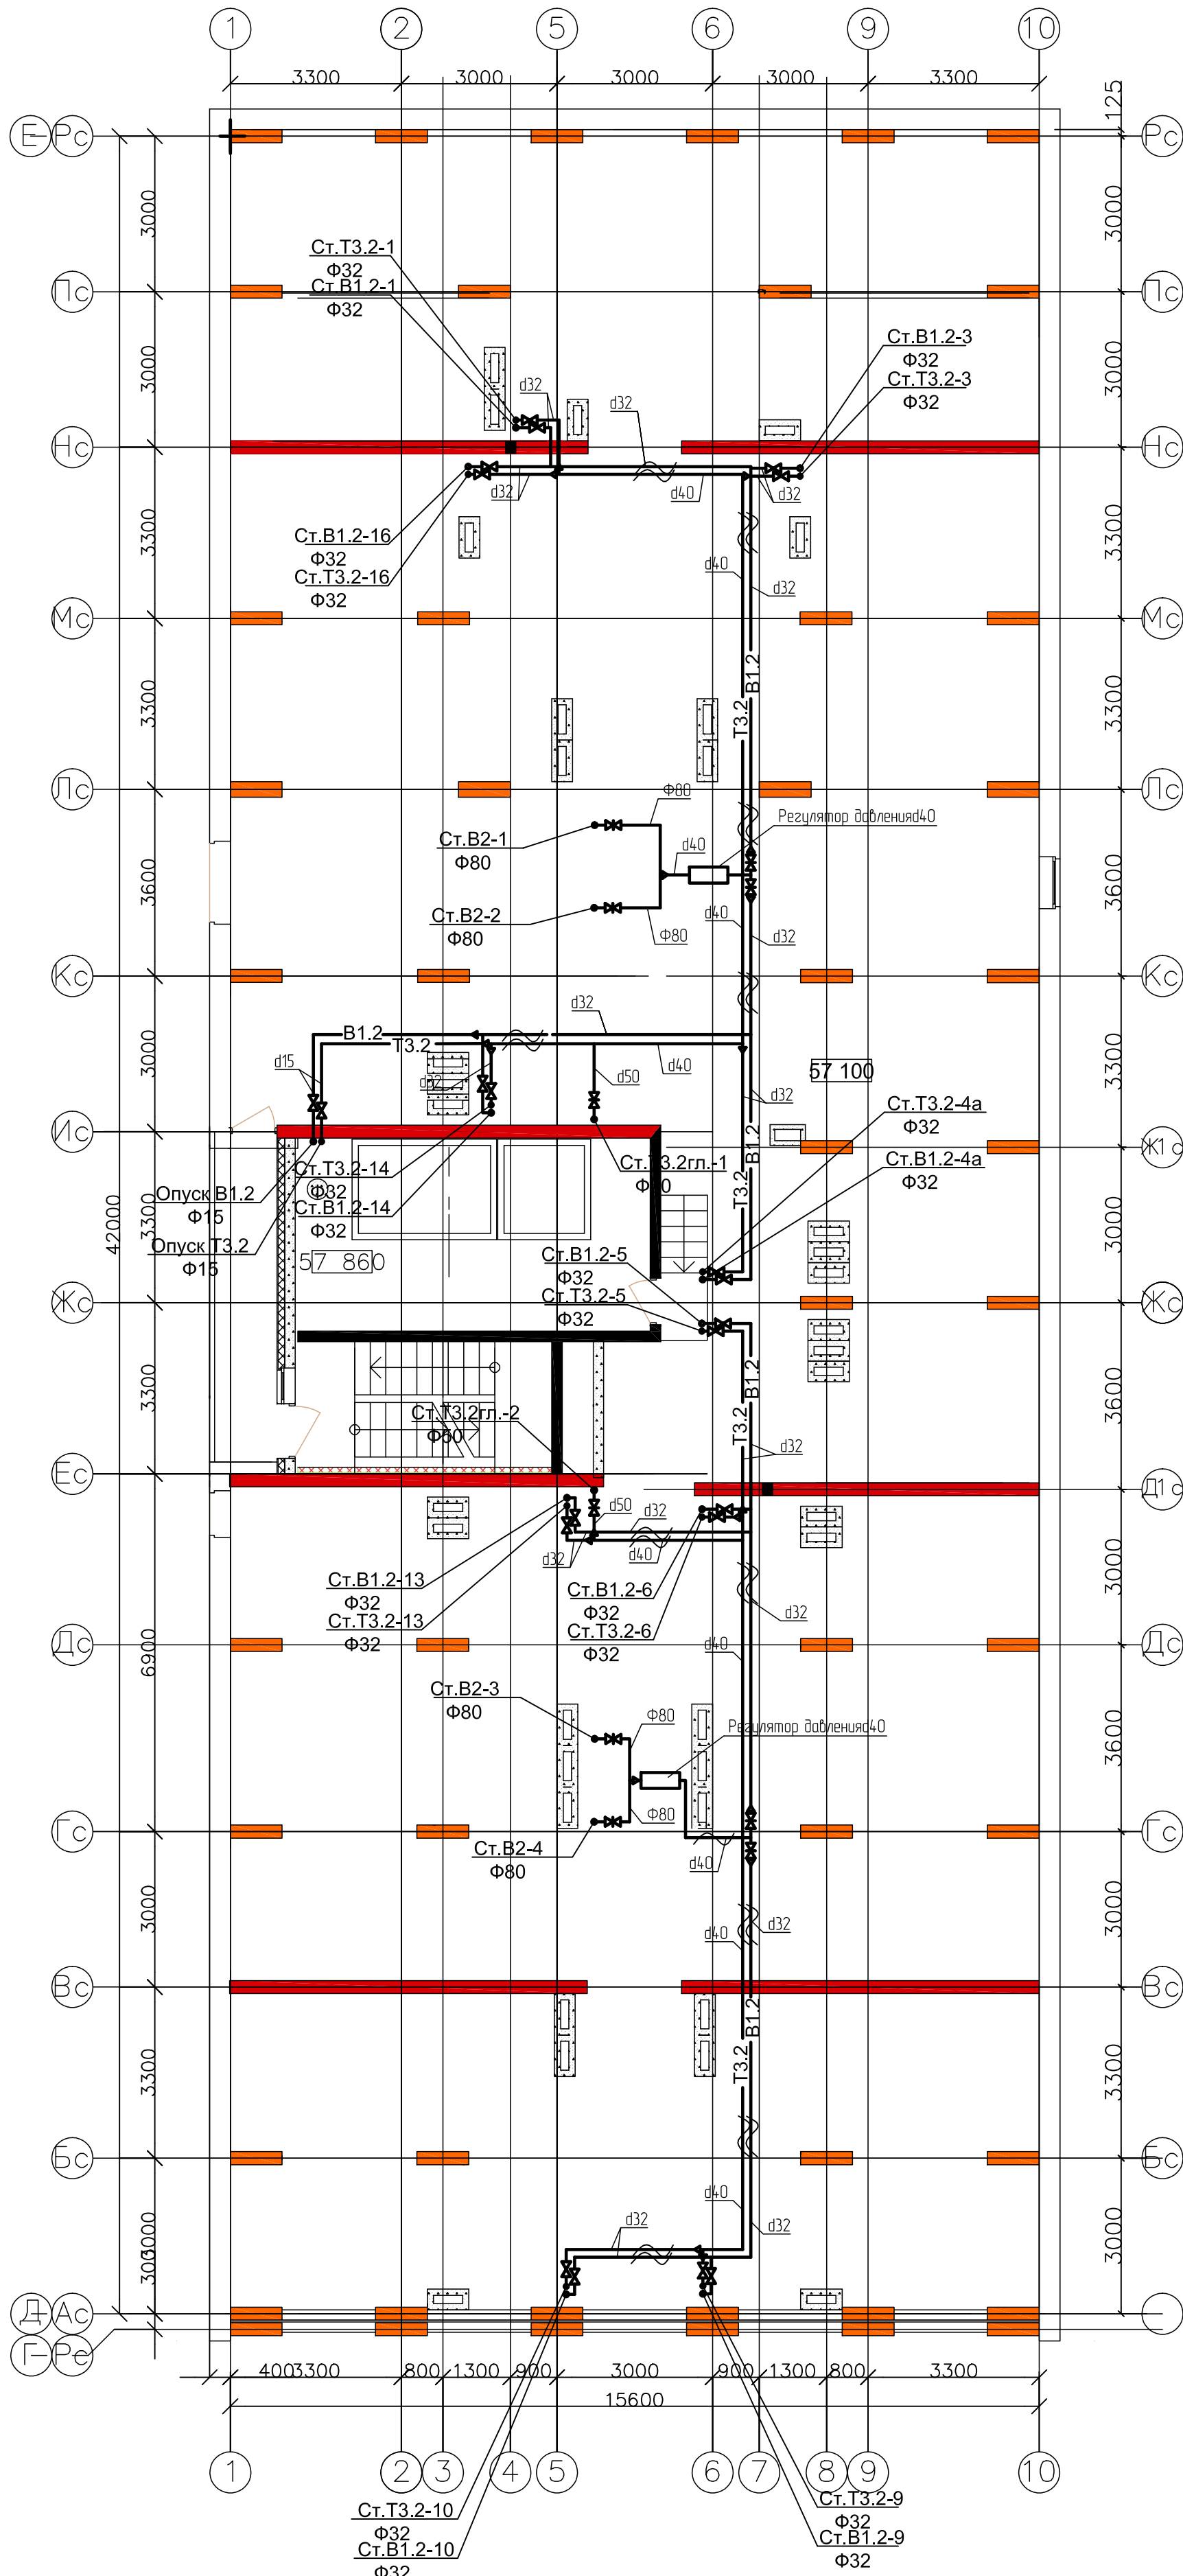

Компоновочная схема

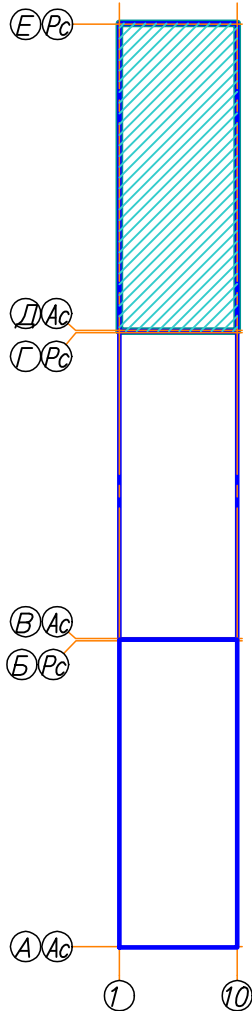

УСЛОВНЫЕ ОБОЗНАЧЕНИЯ

- В1.2 — - трубопровод холодного водоснабжения верхней зоны;
- В2 — - трубопровод пожаротушения и водоснабжения верхней зоны ;
- Т3.2 — - трубопровод горячего водоснабжения (подающий) верхней зоны;

|            |               |      |       |         |       |   |  |  |                                        |      |        |
|------------|---------------|------|-------|---------|-------|---|--|--|----------------------------------------|------|--------|
|            |               |      |       |         |       | 4614-1-ВК.1   |  |  |                                        |      |        |
|            |               |      |       |         |       | 21-но этажный 3-секционный многоквартирный жилой дом с техническим и подземным этажами, №5 (по генплану) – 1-й пусковой комплекс. Жилищный комплекс "Анкудиновский парк" в д. Анкудиновка Кстовского района Нижегородской области |  |  |                                        |      |        |
| 2          | –             | Зам  | –     |         | 02.16 | Жилой дом №5   |  |  | Стадия                                 | Лист | Листов |
| Изм.       | Кол.уч        | Лист | № док | Подпись | Дата  |   |  |  | Р                                      | 24   |        |
| ГИП        | Ходыкин       |      |       |         | 06.15 | План тех. этажа секции в осях 1-10 и Д-Е с сетями В12, В2, Т3.2   |  |  | ООО МСК "Мост К"<br>г. Нижний Новгород |      |        |
| Рук группы | Красильникова |      |       | 06.15   |       |   |  |  |                                        |      |        |
| Разработал | Ворожеева     |      |       | 06.15   |       |   |  |  |                                        |      |        |
|            |               |      |       |         |       |   |  |  |                                        |      |        |
| Н.контроль | Забавина      |      |       |         | 06.15 |   |  |  |                                        |      |        |