
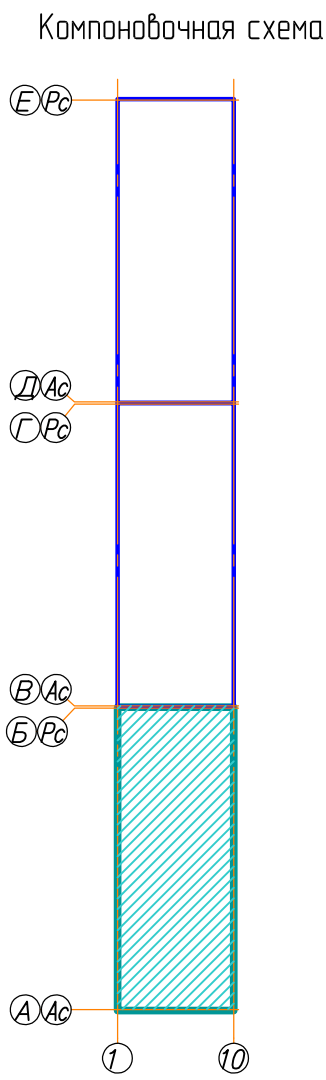


План 1 этажа секции в осях 1-10 и
А-Б с сетями В1.1, В2, ТЗ.1, ТЗ.2, Т4.1, Т4.2

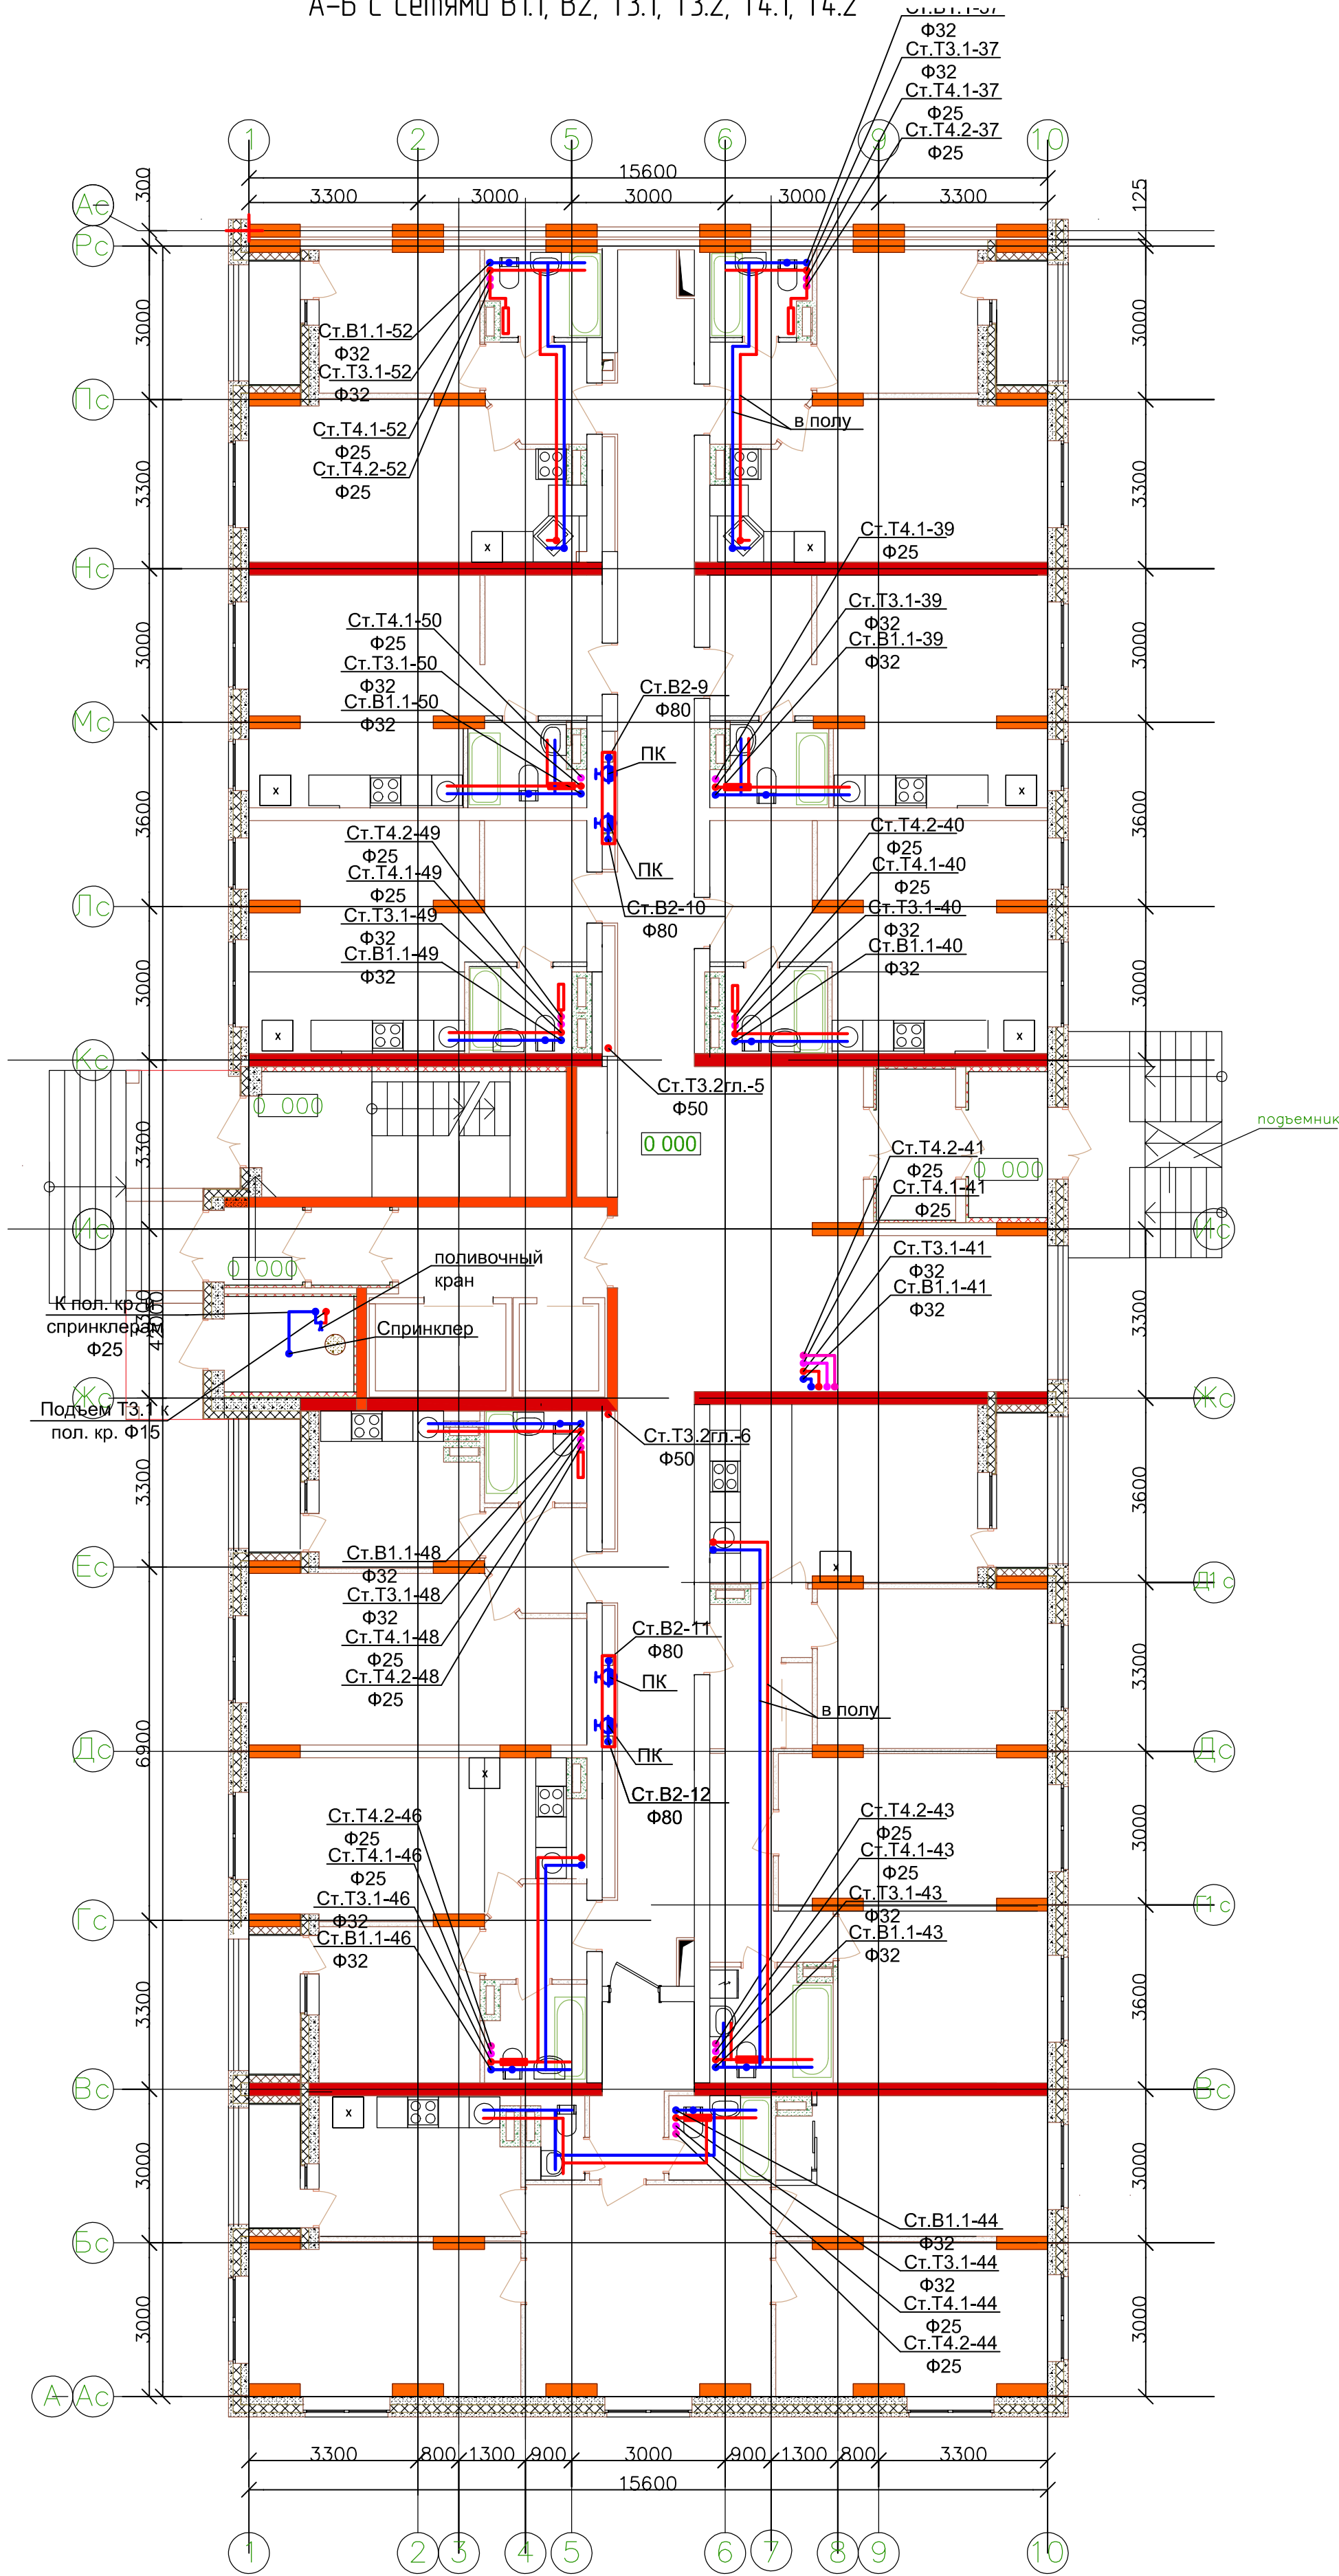

УСЛОВНЫЕ ОБОЗНАЧЕНИЯ

- В1.1 - трубопровод холодного водоснабжения нижней зоны;
- В2 - трубопровод пожаротушения и водоснабжения верхней зоны;
- ТЗ.1 - трубопровод горячего водоснабжения (подающий) нижней зоны;
- Т4.1 - трубопровод горячего водоснабжения (циркуляционный) нижней зоны;
- ТЗ.2 - трубопровод горячего водоснабжения (подающий) верхней зоны;
- Т4.2 - трубопровод горячего водоснабжения (циркуляционный) верхней зоны;

4614-1-ВК.1					
21-на этажный 3-секционный многоквартирный жилой дом с техническим и подземным этажами, №5 (по генплану) - 1-й пусковой комплекс. Жилищный комплекс "Анкудиновский парк" в д. Анкудиновка Кстовского района Нижегородской области					
Изм.	Колуч	Лист	№ док	Подпись	Дата
ГИП	Ходыкин				06.15
Рук. группы	Красильникова				06.15
Разработал	Варадьева				06.15
Н.контр.	Заборова				06.15
Жилой дом №5				Старший	Лист
План 1 этажа секции в осях 1-10 и А-Б с сетями В1.1, В2, ТЗ.1, ТЗ.2, Т4.1, Т4.2				Р	8
				ООО МСК "Мост К"	
				г. Нижний Новгород	