



План 1 этажа секции в осях 1-10 и
А-Б с сетями В1.1, В2, В10, ТЗ.1, ТЗ.2, ТЗ0, Т4.1, Т4.2

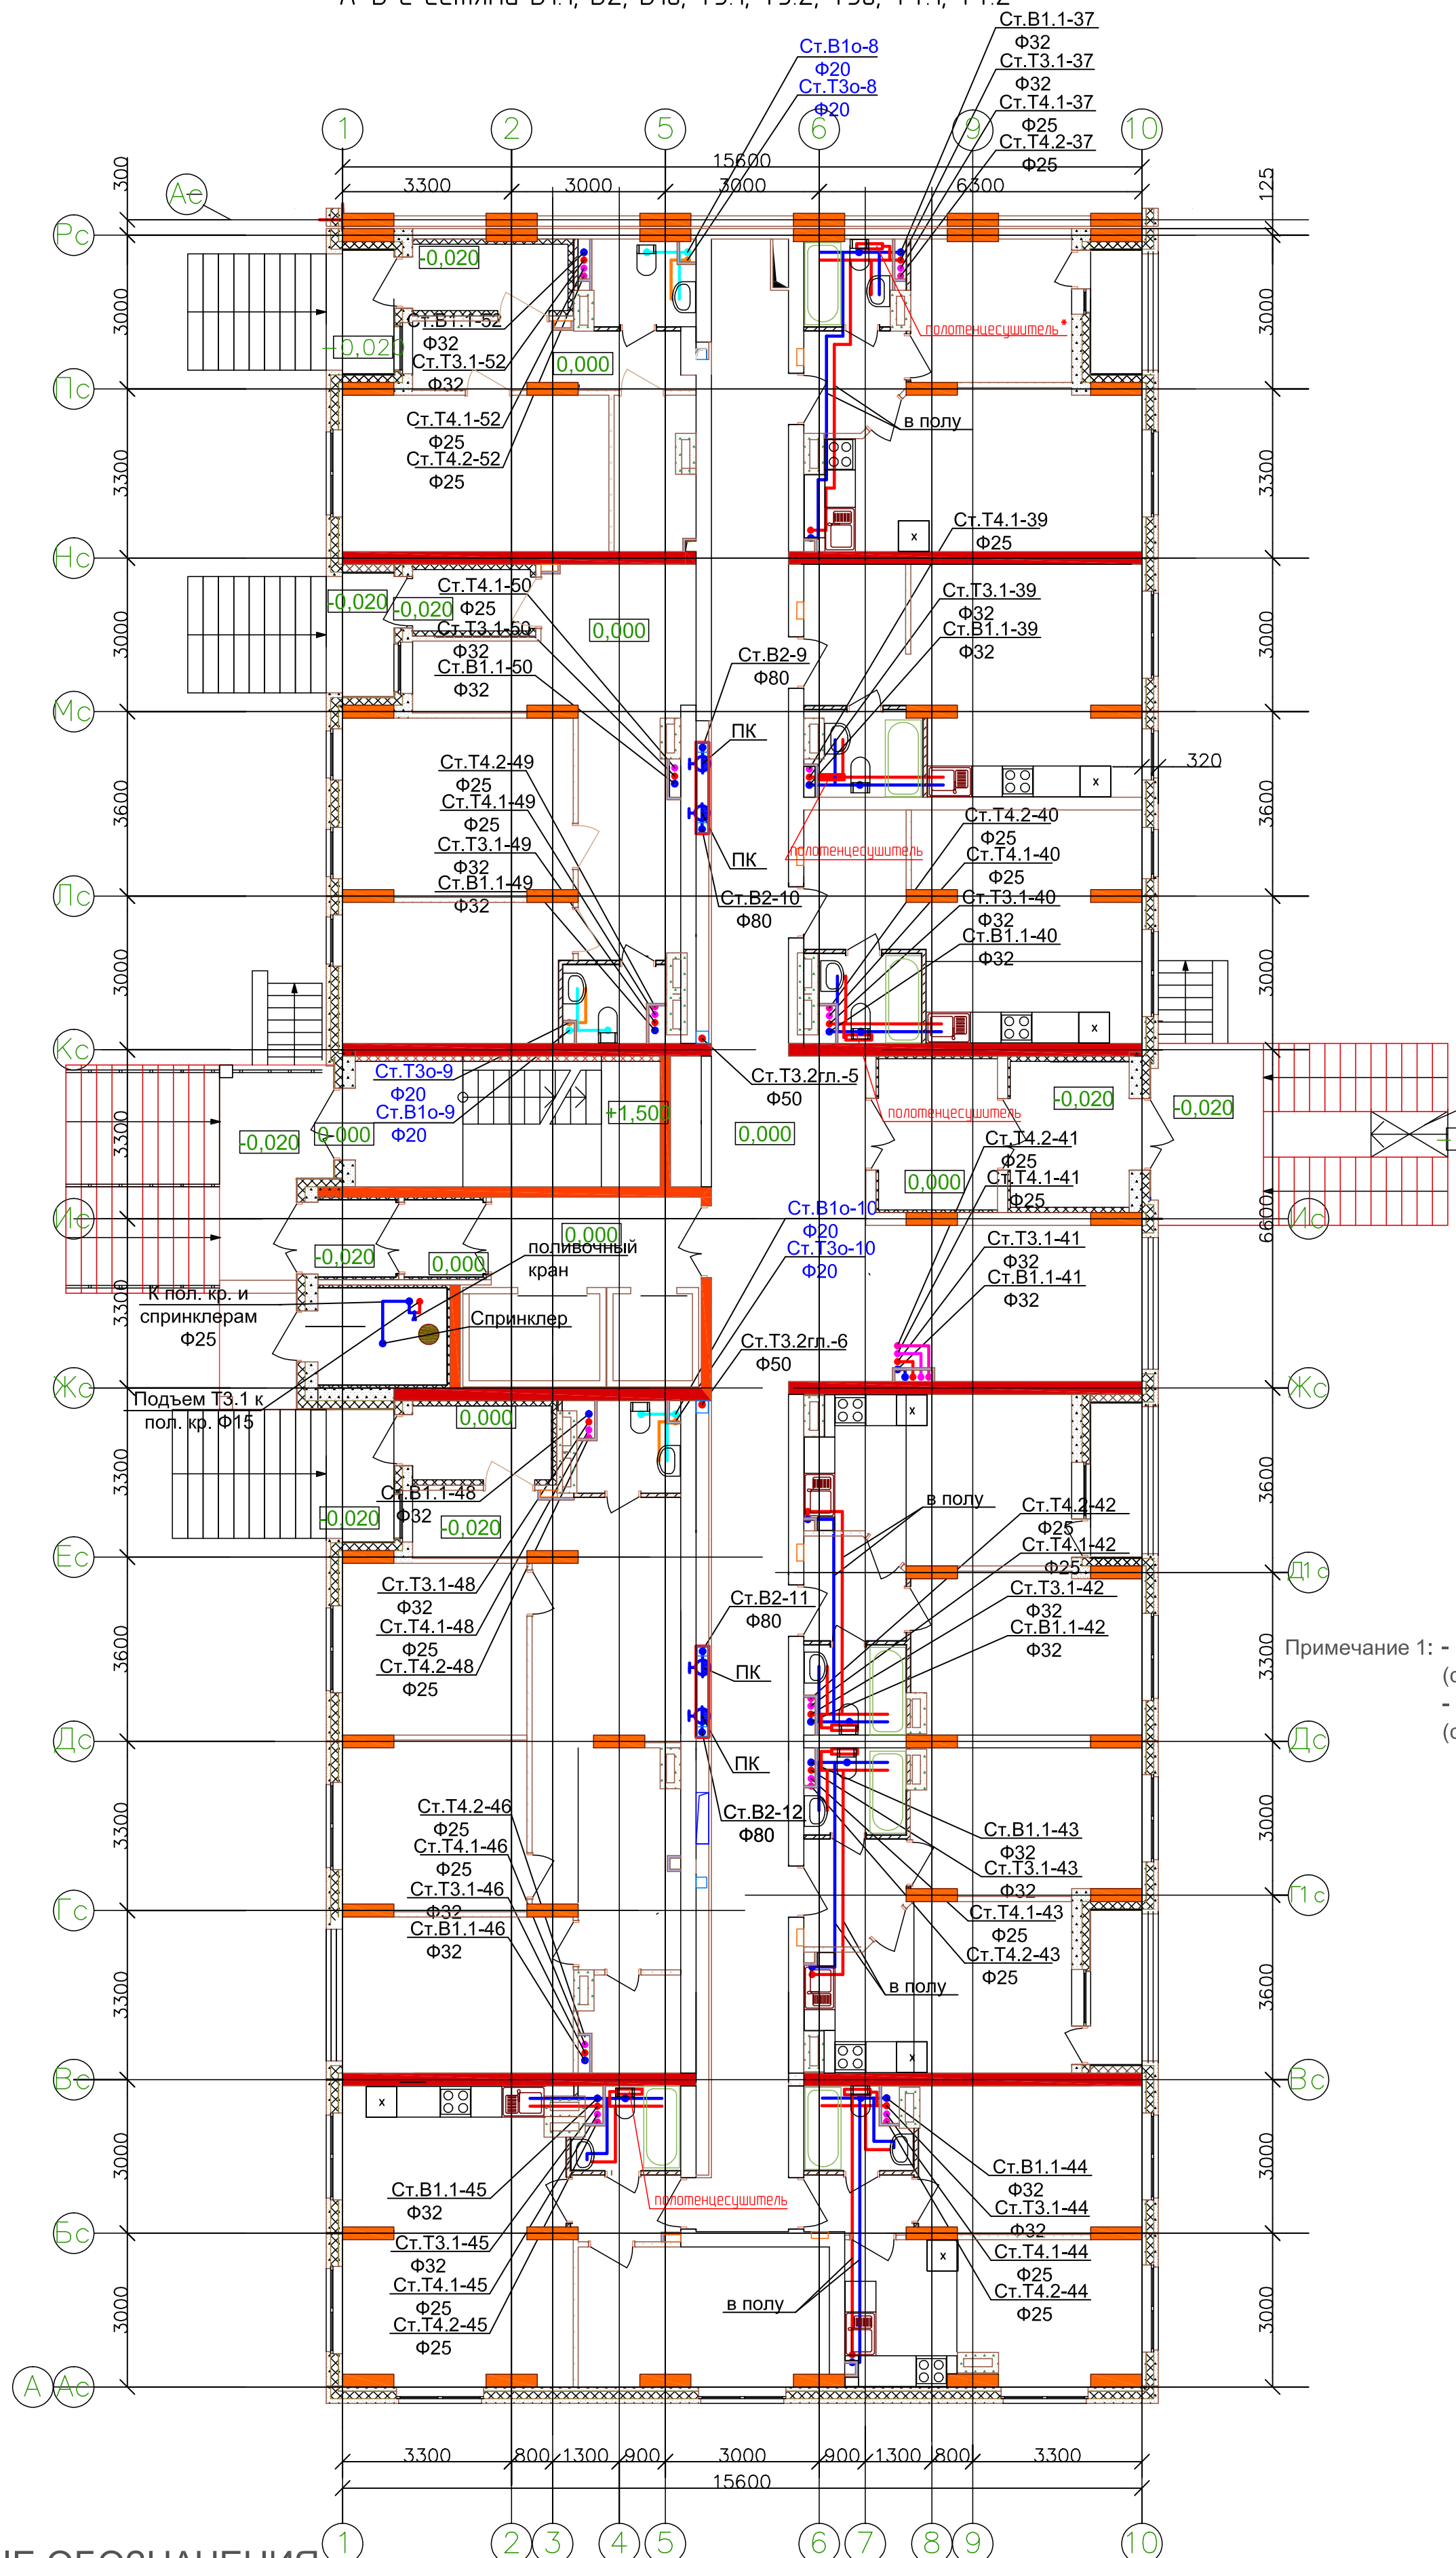

Примечание 1: - полотенцесушитель-П образный
(смотри спецификацию 2515-1-ВК.1.С);
- полотенцесушитель*-М образный
(смотри спецификацию 2515-1-ВК.1.С);

Компоновочная схема

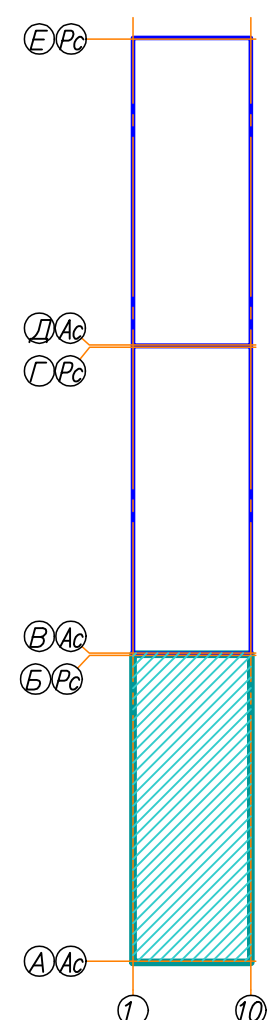

УСЛОВНЫЕ ОБОЗНАЧЕНИЯ

- B1.1 - трубопровод холодного водоснабжения нижней зоны;
- B2 - трубопровод пожаротушения и водоснабжения верхней зоны ;
- B1o - трубопровод холодного водоснабжения офисов;
- T3.1 - трубопровод горячего водоснабжения (подающий) нижней зоны;
- T4.1 - трубопровод горячего водоснабжения (циркуляционный) нижней зоны;
- T3.2 - трубопровод горячего водоснабжения (подающий) верхней зоны;
- T4.2 - трубопровод горячего водоснабжения (циркуляционный) верхней зоны;
- T3o - трубопровод горячего водоснабжения (подающий) офисов ;

Примечание 2: - трубопроводы на плане показаны условно(отнесены от стен);
- крепление сан.техники, трубопроводов и полотенцесушителей на вентиляционные каналы не осуществлять (крепить с помощью закладных деталей).

на вентиляционные каналы не осуществлять (крепить с помощью закладных деталей).						2515-1-БК.1			
21-на этажный 3-секционный многоквартирный жилой дом с техническим и подземным этажами, №6 (по генплану) – 1-й пусковой комплекс Жилищный комплекс "Анжуиновский парк" в д. Анжуиновка Кстовского района Нижегородской области									
Изм.	Кол.чл.	Лист	№ док.	Подпись	Дата		Страница	Лист	Листов
ГИП		Ходыкин			12.15	Жилой дом №6	Р	8	
Рук. группы		Красильникова			12.15				
Разработал		Красильникова			12.15				
Н. контроль		Заборова			12.15	План 1 этажа секции в осях 1-10 и А-Б с сепариями В11, В2, В10, Т3.1, Т3.2, Т3.0, Т4.1, Т4.2	ООО МСК "Мост К" г. Нижний Новгород		