

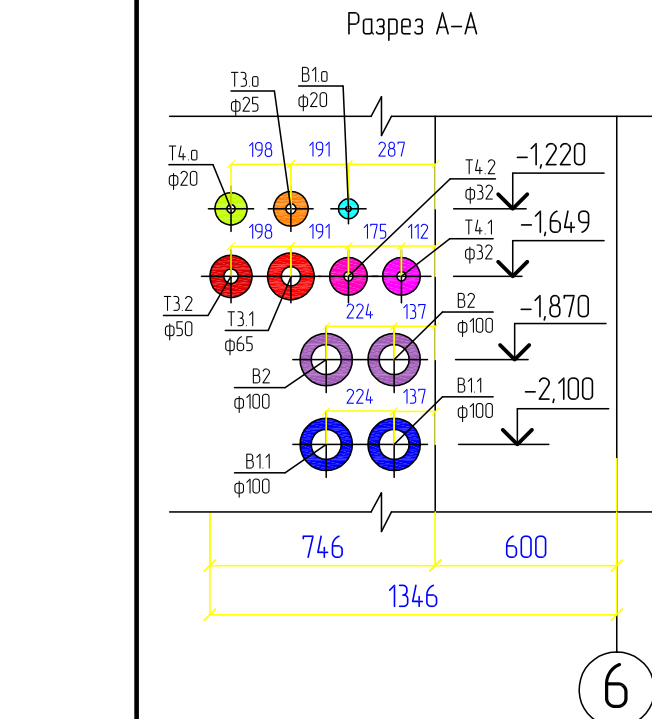


План подвала секции в осях 1-10 и А-Б с сетями В1.1, В2, В1о, Т3.1, Т3.2,Т3о, Т4.1, Т4.2,Т4о

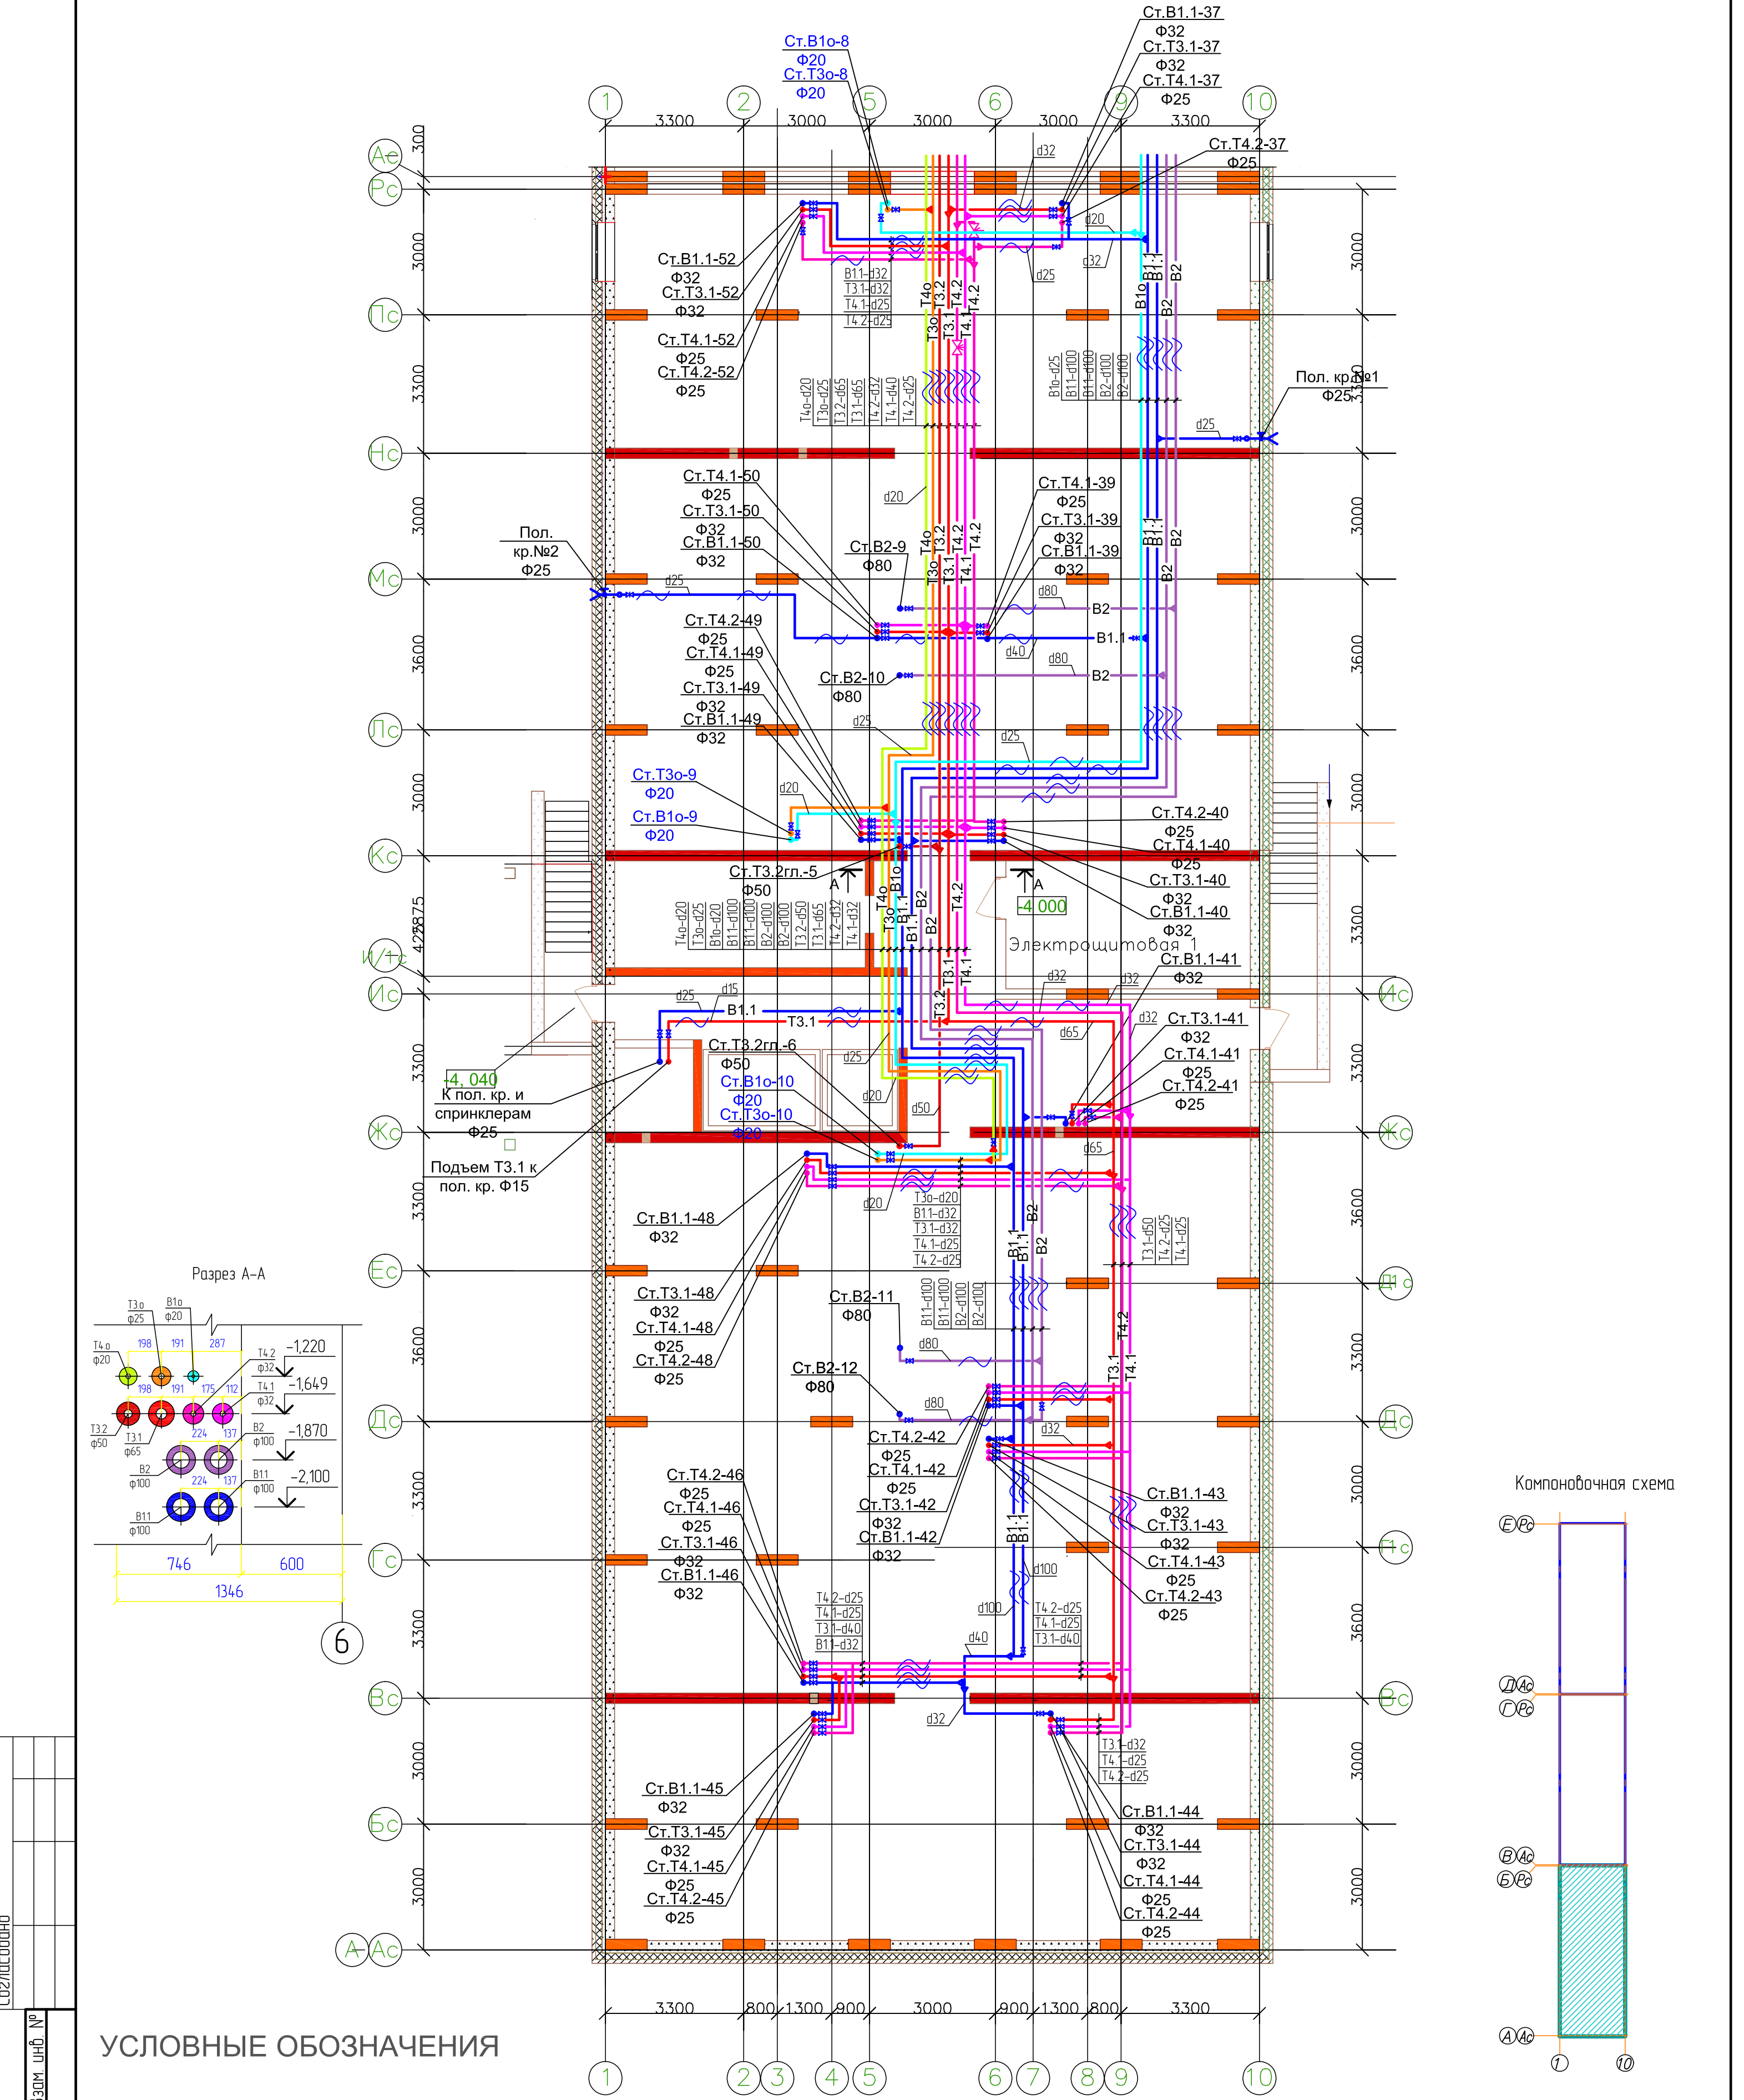

Компоновочная схема

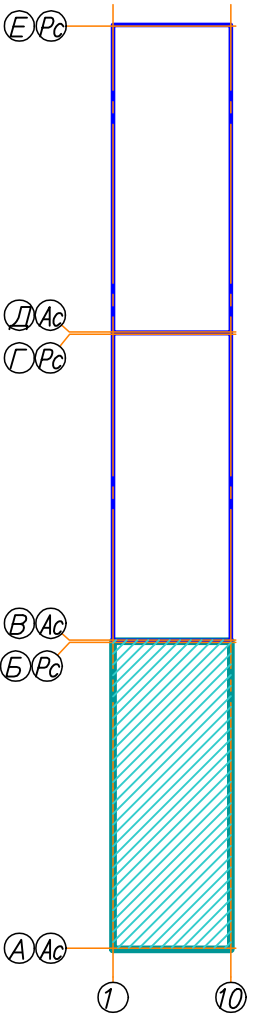

Инд. № подл.	Подп. и дата	Взам. инд. №

УСЛОВНЫЕ ОБОЗНАЧЕНИЯ

- В1.1 — - трубопровод холодного водоснабжения нижней зоны;
- В2 — - трубопровод пожаротушения и водоснабжения верхней зоны ;
- В1о — - трубопровод холодного водоснабжения офисов;
- Т3.1 — - трубопровод горячего водоснабжения (подающий) нижней зоны;
- Т3.2 — - трубопровод горячего водоснабжения (подающий) верхней зоны;
- Т4.1 — - трубопровод горячего водоснабжения (циркуляционный) нижней зоны;
- Т4.2 — - трубопровод горячего водоснабжения (циркуляционный) верхней зоны;
- Т3о — - трубопровод горячего водоснабжения (подающий) офисов ;
- Т4о — - трубопровод горячего водоснабжения (циркуляционный) офисов ;

2515-1-БК.1					Жилой дом №6		
21-на этажный 3-секционный многоквартирный жилой дом с техническим и подземным этажами, №6 (по генплану) - 1-й пусковой комплекс. Жилищный комплекс "Анкудиновский парк" в д. Анкудиновка Кстовского района Нижегородской области					Р 5		
Изм.	Кол.уч.	Лист	№ док	Подпись	Дата	План подвала секции в осях 1-10 и А-Б с сетями В1.1, В2,В1о, Т3.1, Т3.2, Т3о, Т4.1, Т4.2, Т4о	
ГИП	Ходыкин				12.15	ООО МСК "Мост К" г. Нижний Новгород	
Рук. группы	Красильникова				12.15		
Разработал	Красильникова				12.15		
Н.контроль	Заборова				12.15		