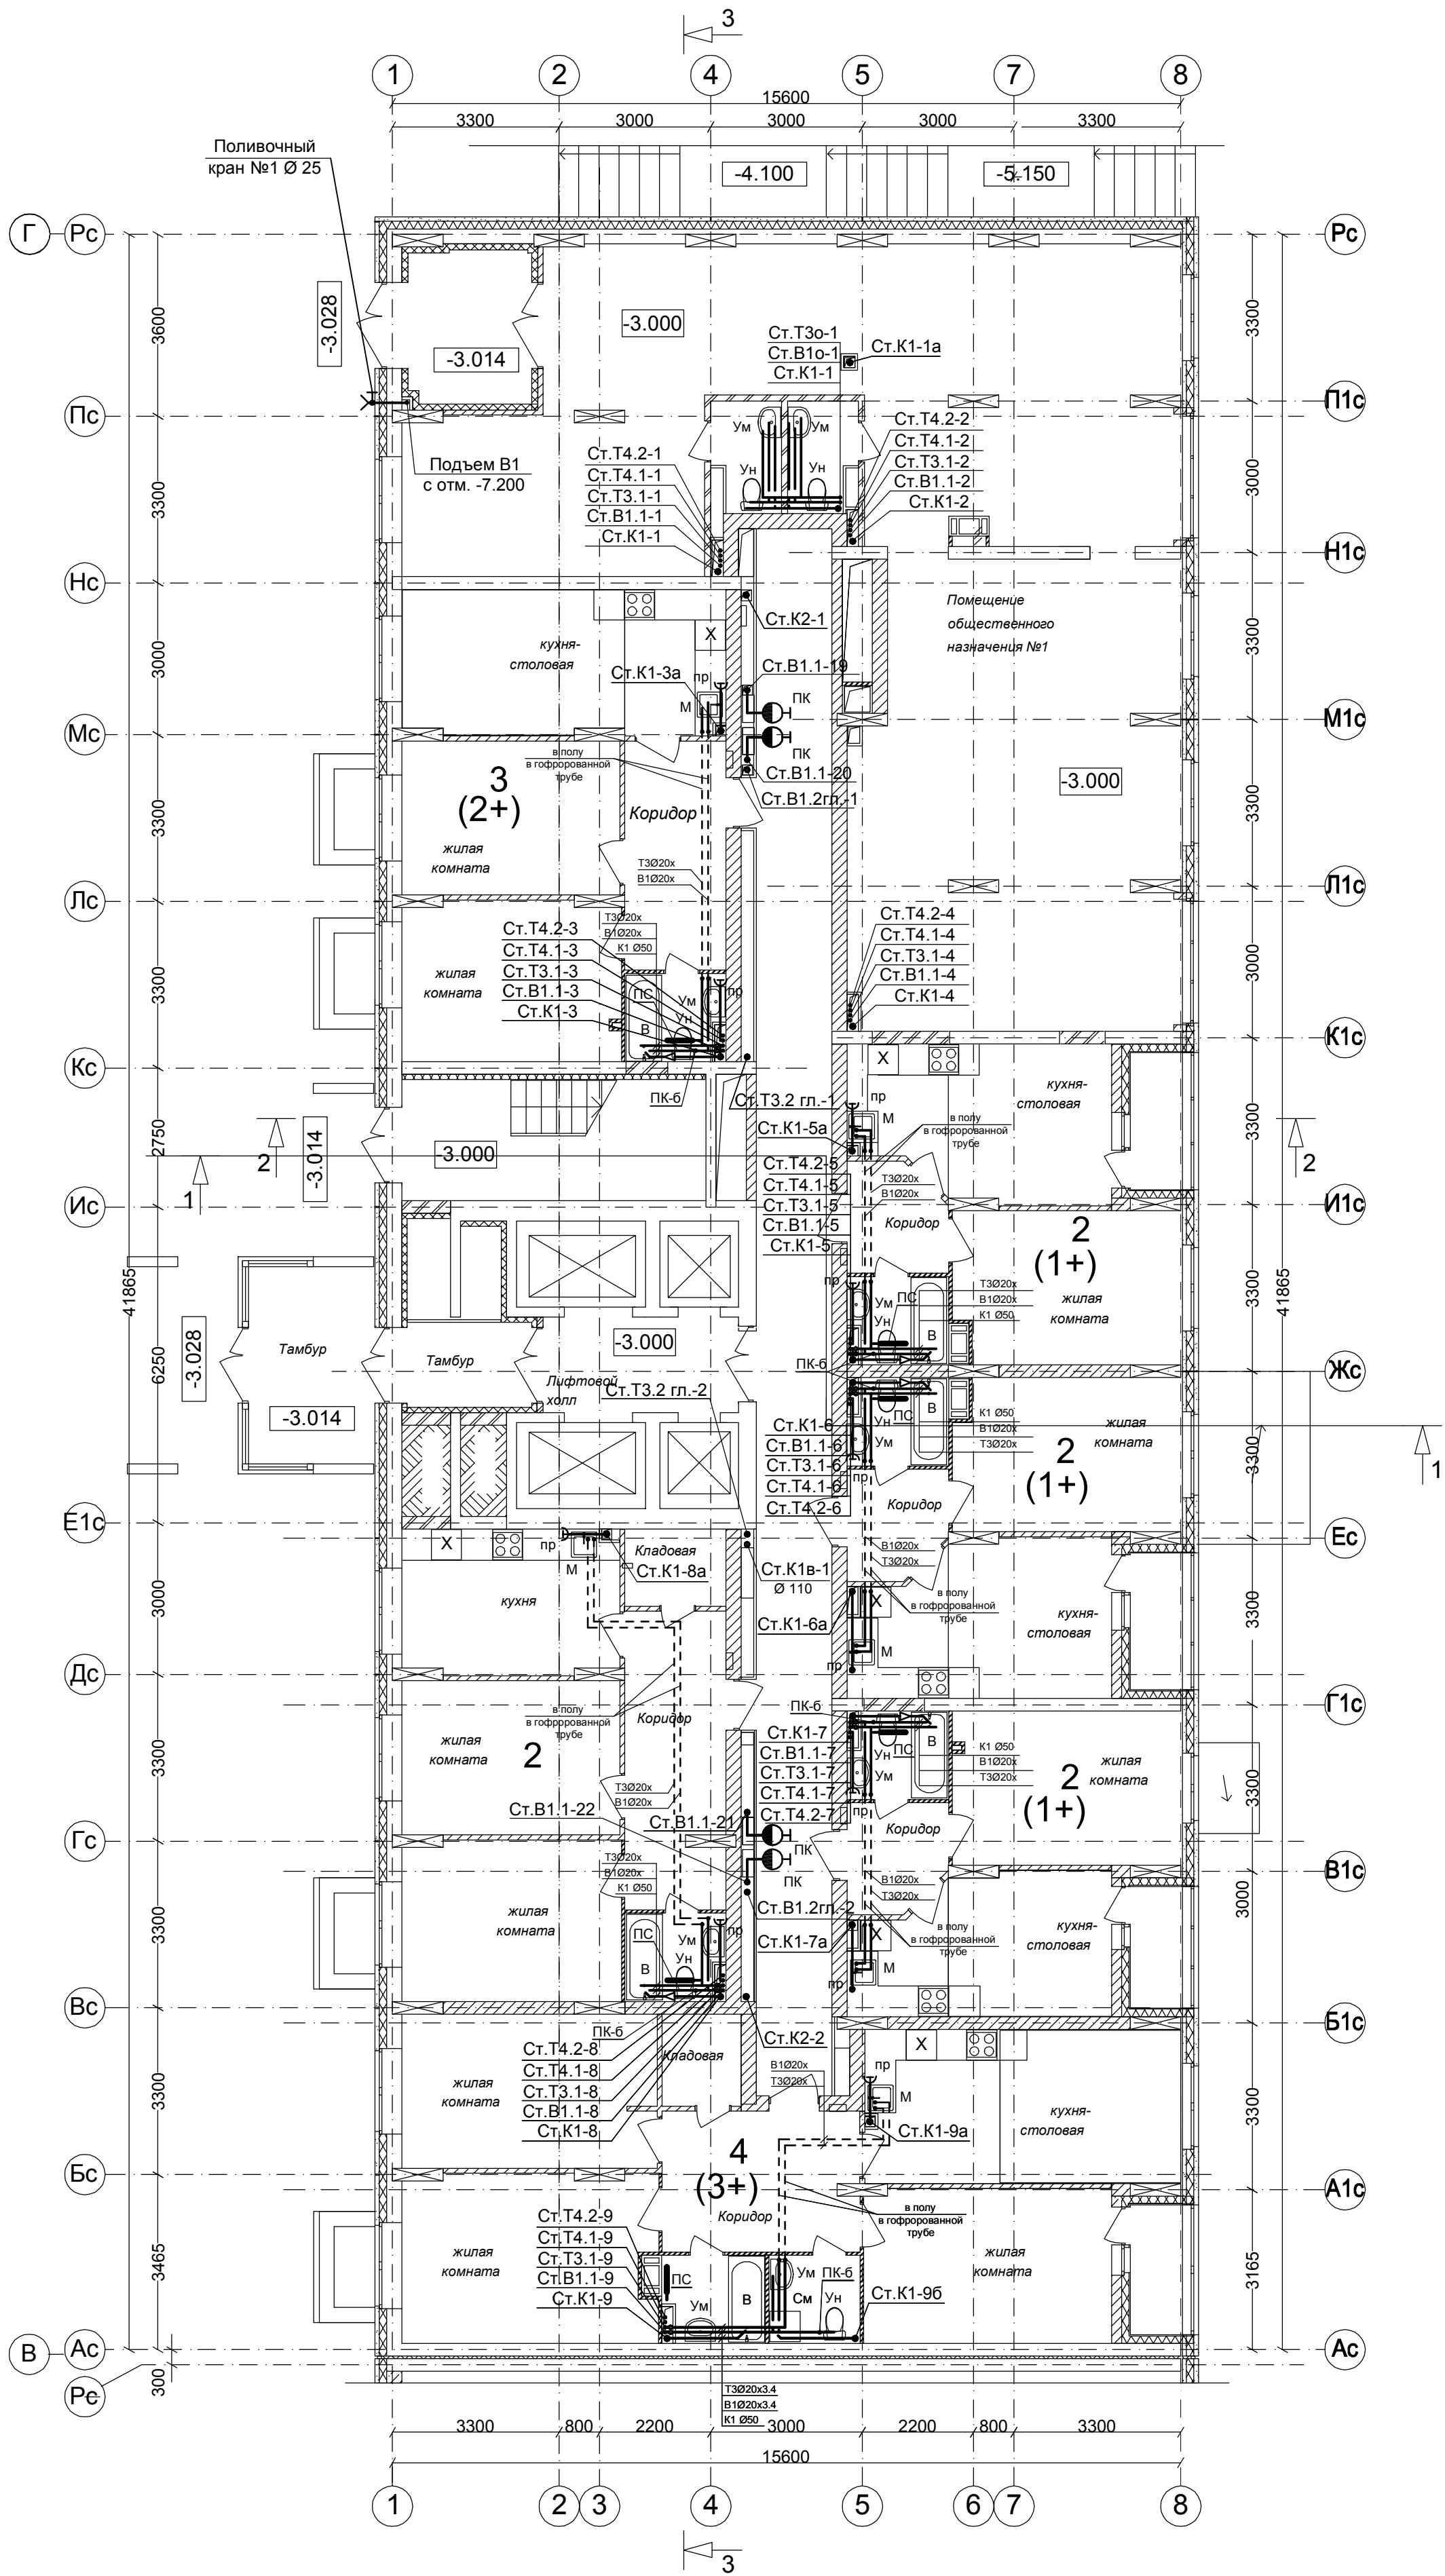


СОГЛАСОВАНО:

гр.АР
Соловьева
гр.ОВ
Николаева
гр.ЭТ
Зуй

Изм. № подл. Подпись и дата Взам. инв. №

Примечание:

- Общие данные см. л. ВК-1.
- Данный лист читать совместно с листами ВК -38-39,45-46,55-57,61-64.
- Диаметры трубопроводов и запорную арматуру, не показанные на данном листе, смотреть на схемах соответствующих систем.
- Трубопроводы в местах пересечения перекрытий, внутренних стен и перегородок следует прокладывать в гильзах из несгораемых материалов.
- Трубопроводы от стен отнесены условно.

1	Зам.			04.18	
Изм.	Кол.уч.	Лист	№Док.	Подпись	Дата
ГИП	Рыбин				
Проверил	Лощина				
Разработал	Манасова				
Н. контр.	Лощина				

99/17 - ВК			
26-этажный 2-х секционный многоквартирный жилой дом с помещениями общественного назначения №8 (по генплану). Жилищный комплекс "Анкудиновский парк" в д.Анкудиновка Кстовского района Нижегородской области			
Дом № 8 (по генплану)		Стация	Лист
		Р	7
План 1 этажа на отм.-3.000 в осях 1-8, В-Г с сетями водопровода В1.1,Т3.1,Т4.1,В1.2, Т3.2,Т4.2,В1о,Т3о и канализации К1, К2,К1о. Секция 2		ООО ФИРМА "СС Проект"	