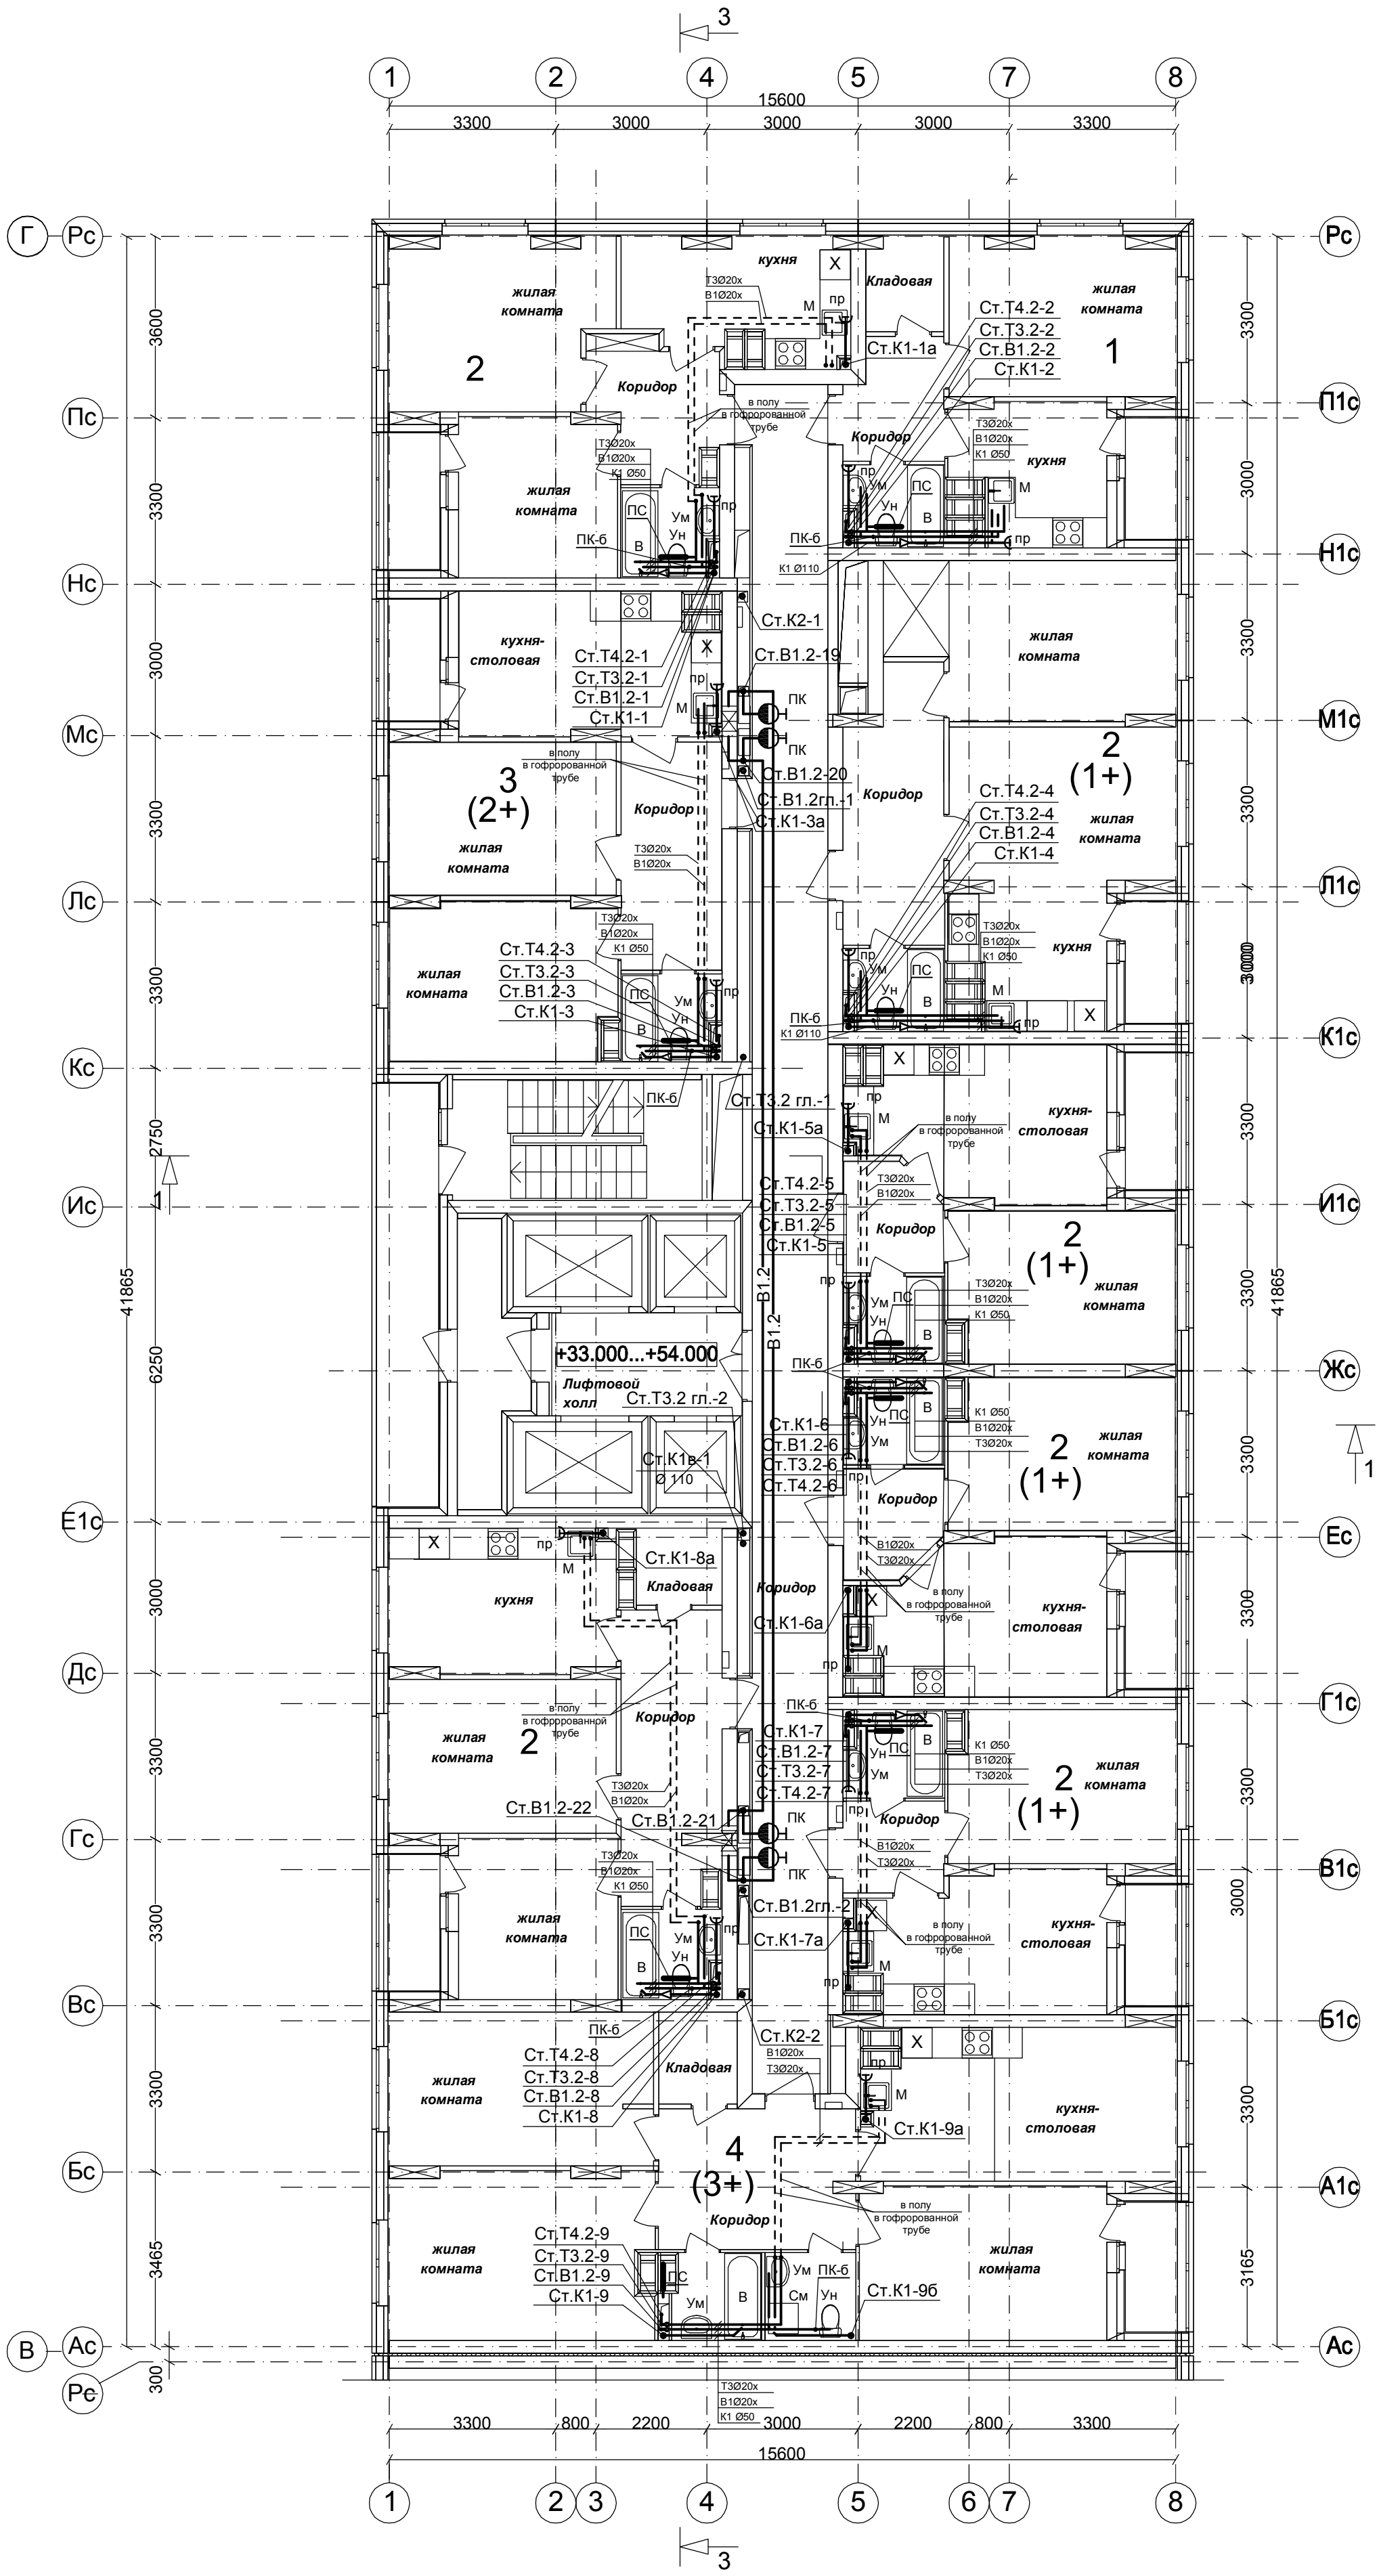


Примечание:
1. Общие данные см. л. ВК-1.
2. Данный лист читать совместно с листами ВК -38,41,49-51,55-57,61.
3. Диаметры трубопроводов и запорную арматуру, не показанные на данном листе, смотреть на схемах соответствующих систем.
4. Трубопроводы в местах пересечения перекрытий, внутренних стен и перегородок следует прокладывать в гильзах из несгораемых материалов.
5. Трубопроводы от стен отнесены условно.

99/17 - ВК					
26-этажный 2-х секционный многоквартирный жилой дом с помещениями общественного назначения №8 (по генплану). Жилищный комплекс "Анкудиновский парк" в д.Анкудиновка Кстовского района Нижегородской области					
1	Зам.			04.18	
Изм.	Кол.уч.	Лист	№Док.	Подпись	Дата
ГИП	Рыбин				
Проверил	Лощина				
Разработал	Манасова				
Н. контр.	Лощина				
Дом № 8 (по генплану)				Стadia	Лист
				Р	18
План 16 этажа на отм.42.000 в осях 1-8, В-Г с сетями водопровода В 1.2, Т3.2 и канализации К1,К2. Секция 2				ООО ФИРМА "СС Проект"	