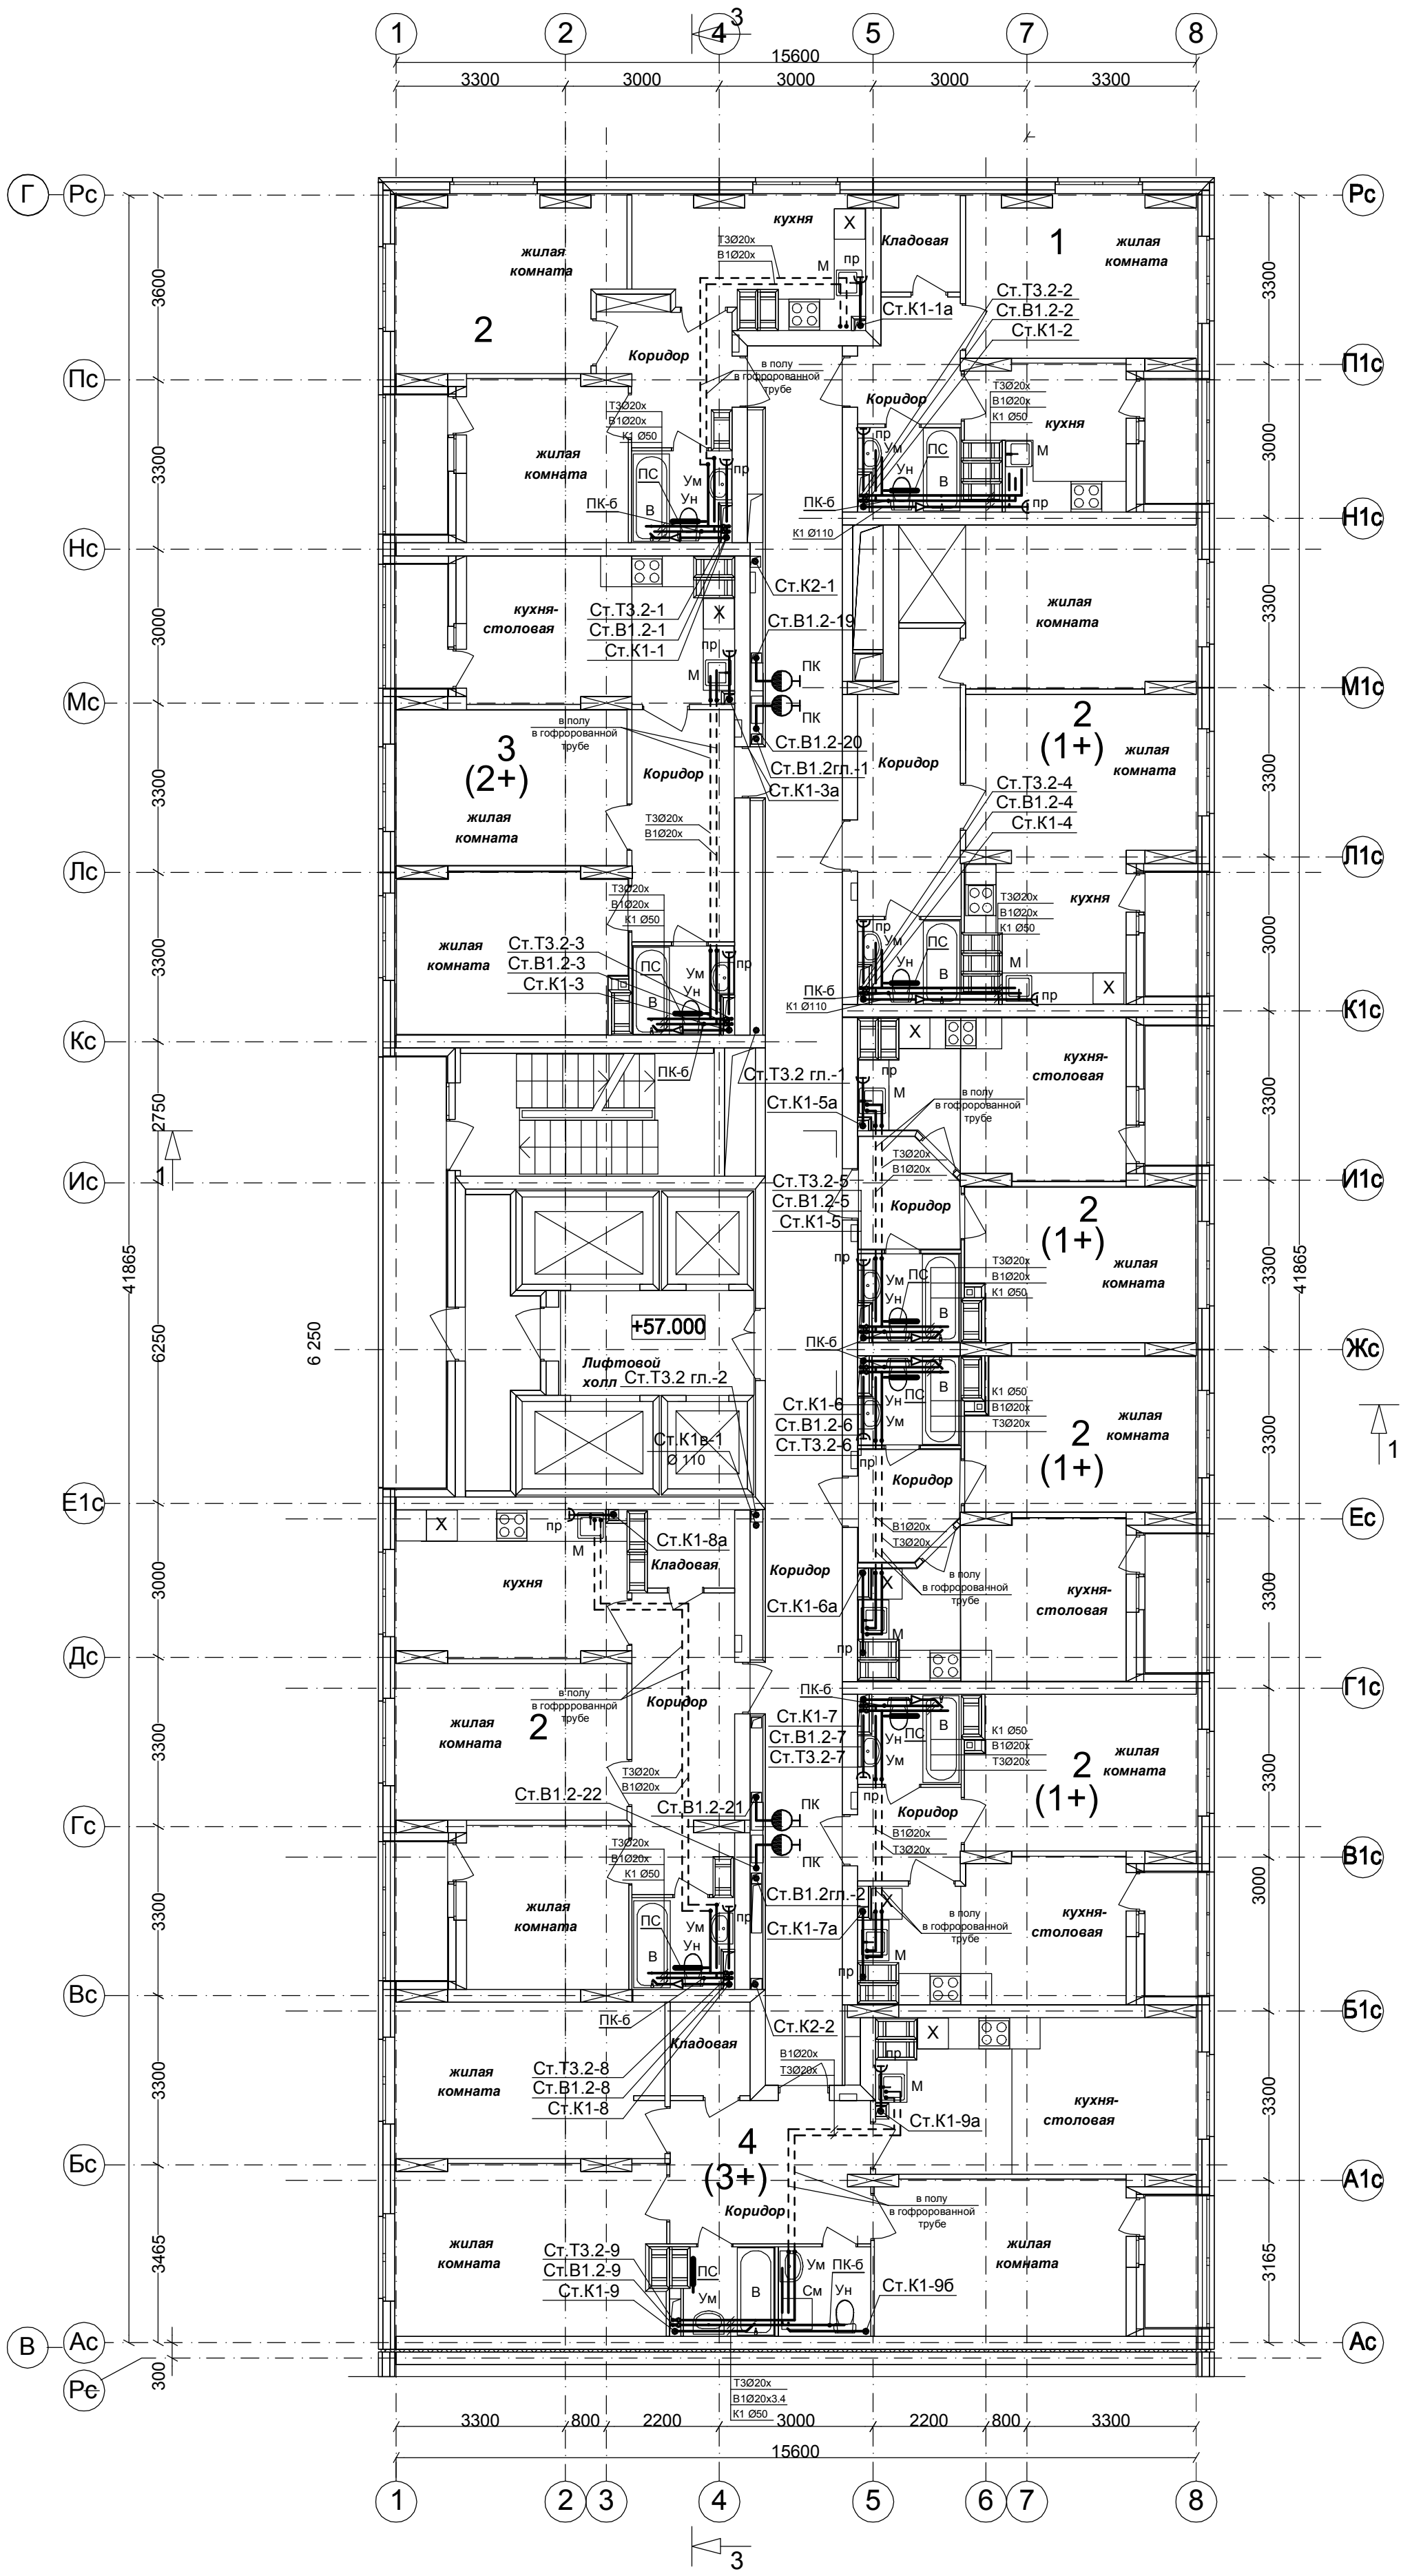


Примечание:  
1. Общие данные см. л. ВК-1.  
2. Данный лист читать совместно с листами ВК -38,41,49-51,55-57,61.  
3. Диаметры трубопроводов и запорную арматуру, не показанные на данном листе, смотреть на схемах соответствующих систем.  
4. Трубопроводы в местах пересечения перекрытий, внутренних стен и перегородок следует прокладывать в гильзах из несгораемых материалов.  
5. Трубопроводы от стен отнесены условно.

|   |         |      |                          |         |
|---|---------|------|--------------------------|---------|
| 99/17 - ВК   |         |      |                          |         |
| 26-этажный 2-х секционный многоквартирный жилой дом с помещениями общественного назначения №8 (по генплану) . Жилищный комплекс "Анкудиновский парк" в д.Анкудиновка Кстовского района Нижегородской области |         |      |                          |         |
| 1   | Зам.    |      | 04.18                    |         |
| Изм.   | Кол.уч. | Лист | №Док.                    | Подпись |
| ГИП   |         |      | Рыбин                    |         |
| Проверил   |         |      | Лощина                   |         |
| Разработал   |         |      | Манасова                 |         |
| Н. контр.   |         |      | Лощина                   |         |
| Дом № 8 (по генплану)   |         |      | Стadia                   | Лист    |
|   |         |      | Р                        | 22      |
| План 21 этажа на отм. 57.000 в осях 1-8, В-Г с сетями водопровода В 1.2, Т3.2 и канализации К1, К2. Секция 2                                                                                                 |         |      | ООО<br>ФИРМА "СС Проект" |         |