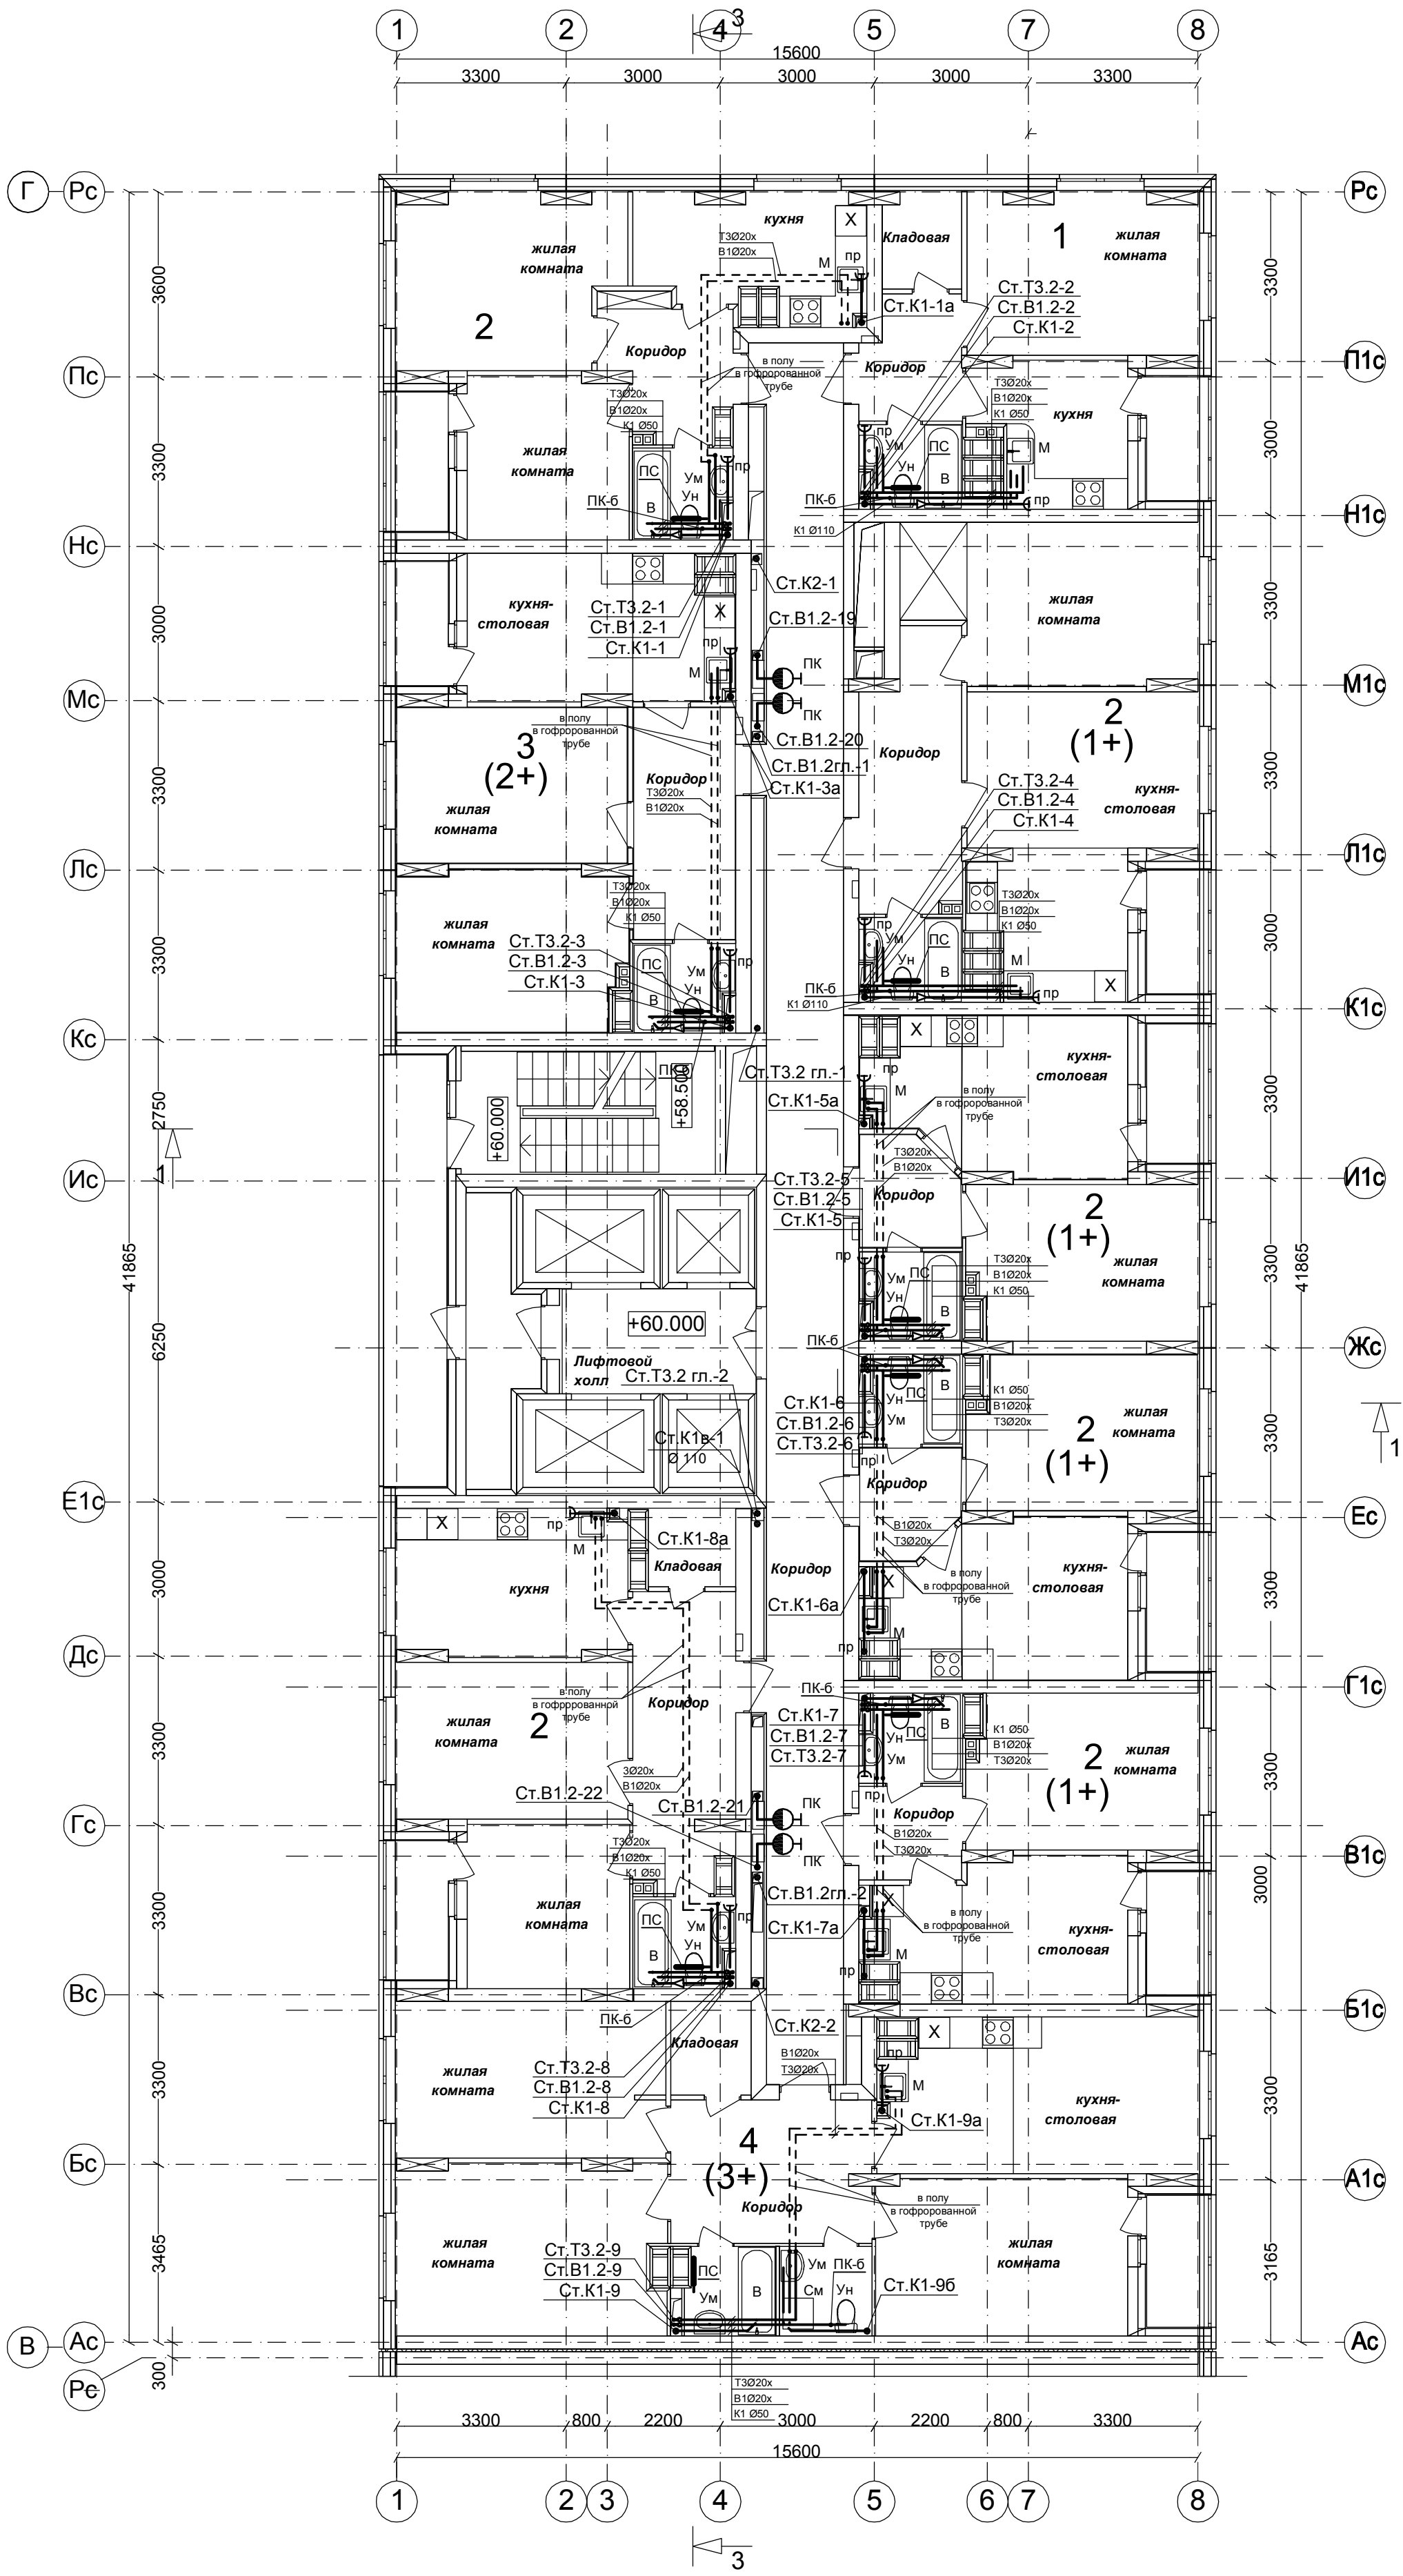


СОГЛАСОВАНО:

Соловьева
Николаева
Зуй

г.АР
г.ОВ
г.ЭТ

Взам. инв. №

Подпись и дата

Инв. № подл.

Примечание:

- Общие данные см. л. ВК-1.
- Данный лист читать совместно с листами ВК -38,41,49-51,55-57,61.
- Диаметры трубопроводов и запорную арматуру, не показанные на данном листе, смотреть на схемах соответствующих систем.
- Трубопроводы в местах пересечения перекрытий, внутренних стен и перегородок следует прокладывать в гильзах из несгораемых материалов.
- Трубопроводы от стен отнесены условно.

99/17 - ВК			
26-этажный 2-х секционный многоквартирный жилой дом с помещениями общественного назначения №8 (по генплану). Жилищный комплекс "Анкудиновский парк" в д.Анкудиновка Кстовского района Нижегородской области			
Дом № 8 (по генплану)		Стadia	Лист
План 22 этажа на отм.60.000 в осях 1-8, В-Г с сетями водопровода В 1.2, Т3.2 и канализации К1, К2. Секция 2		Р	24
ООО ФИРМА "СС Проект"		Листов	