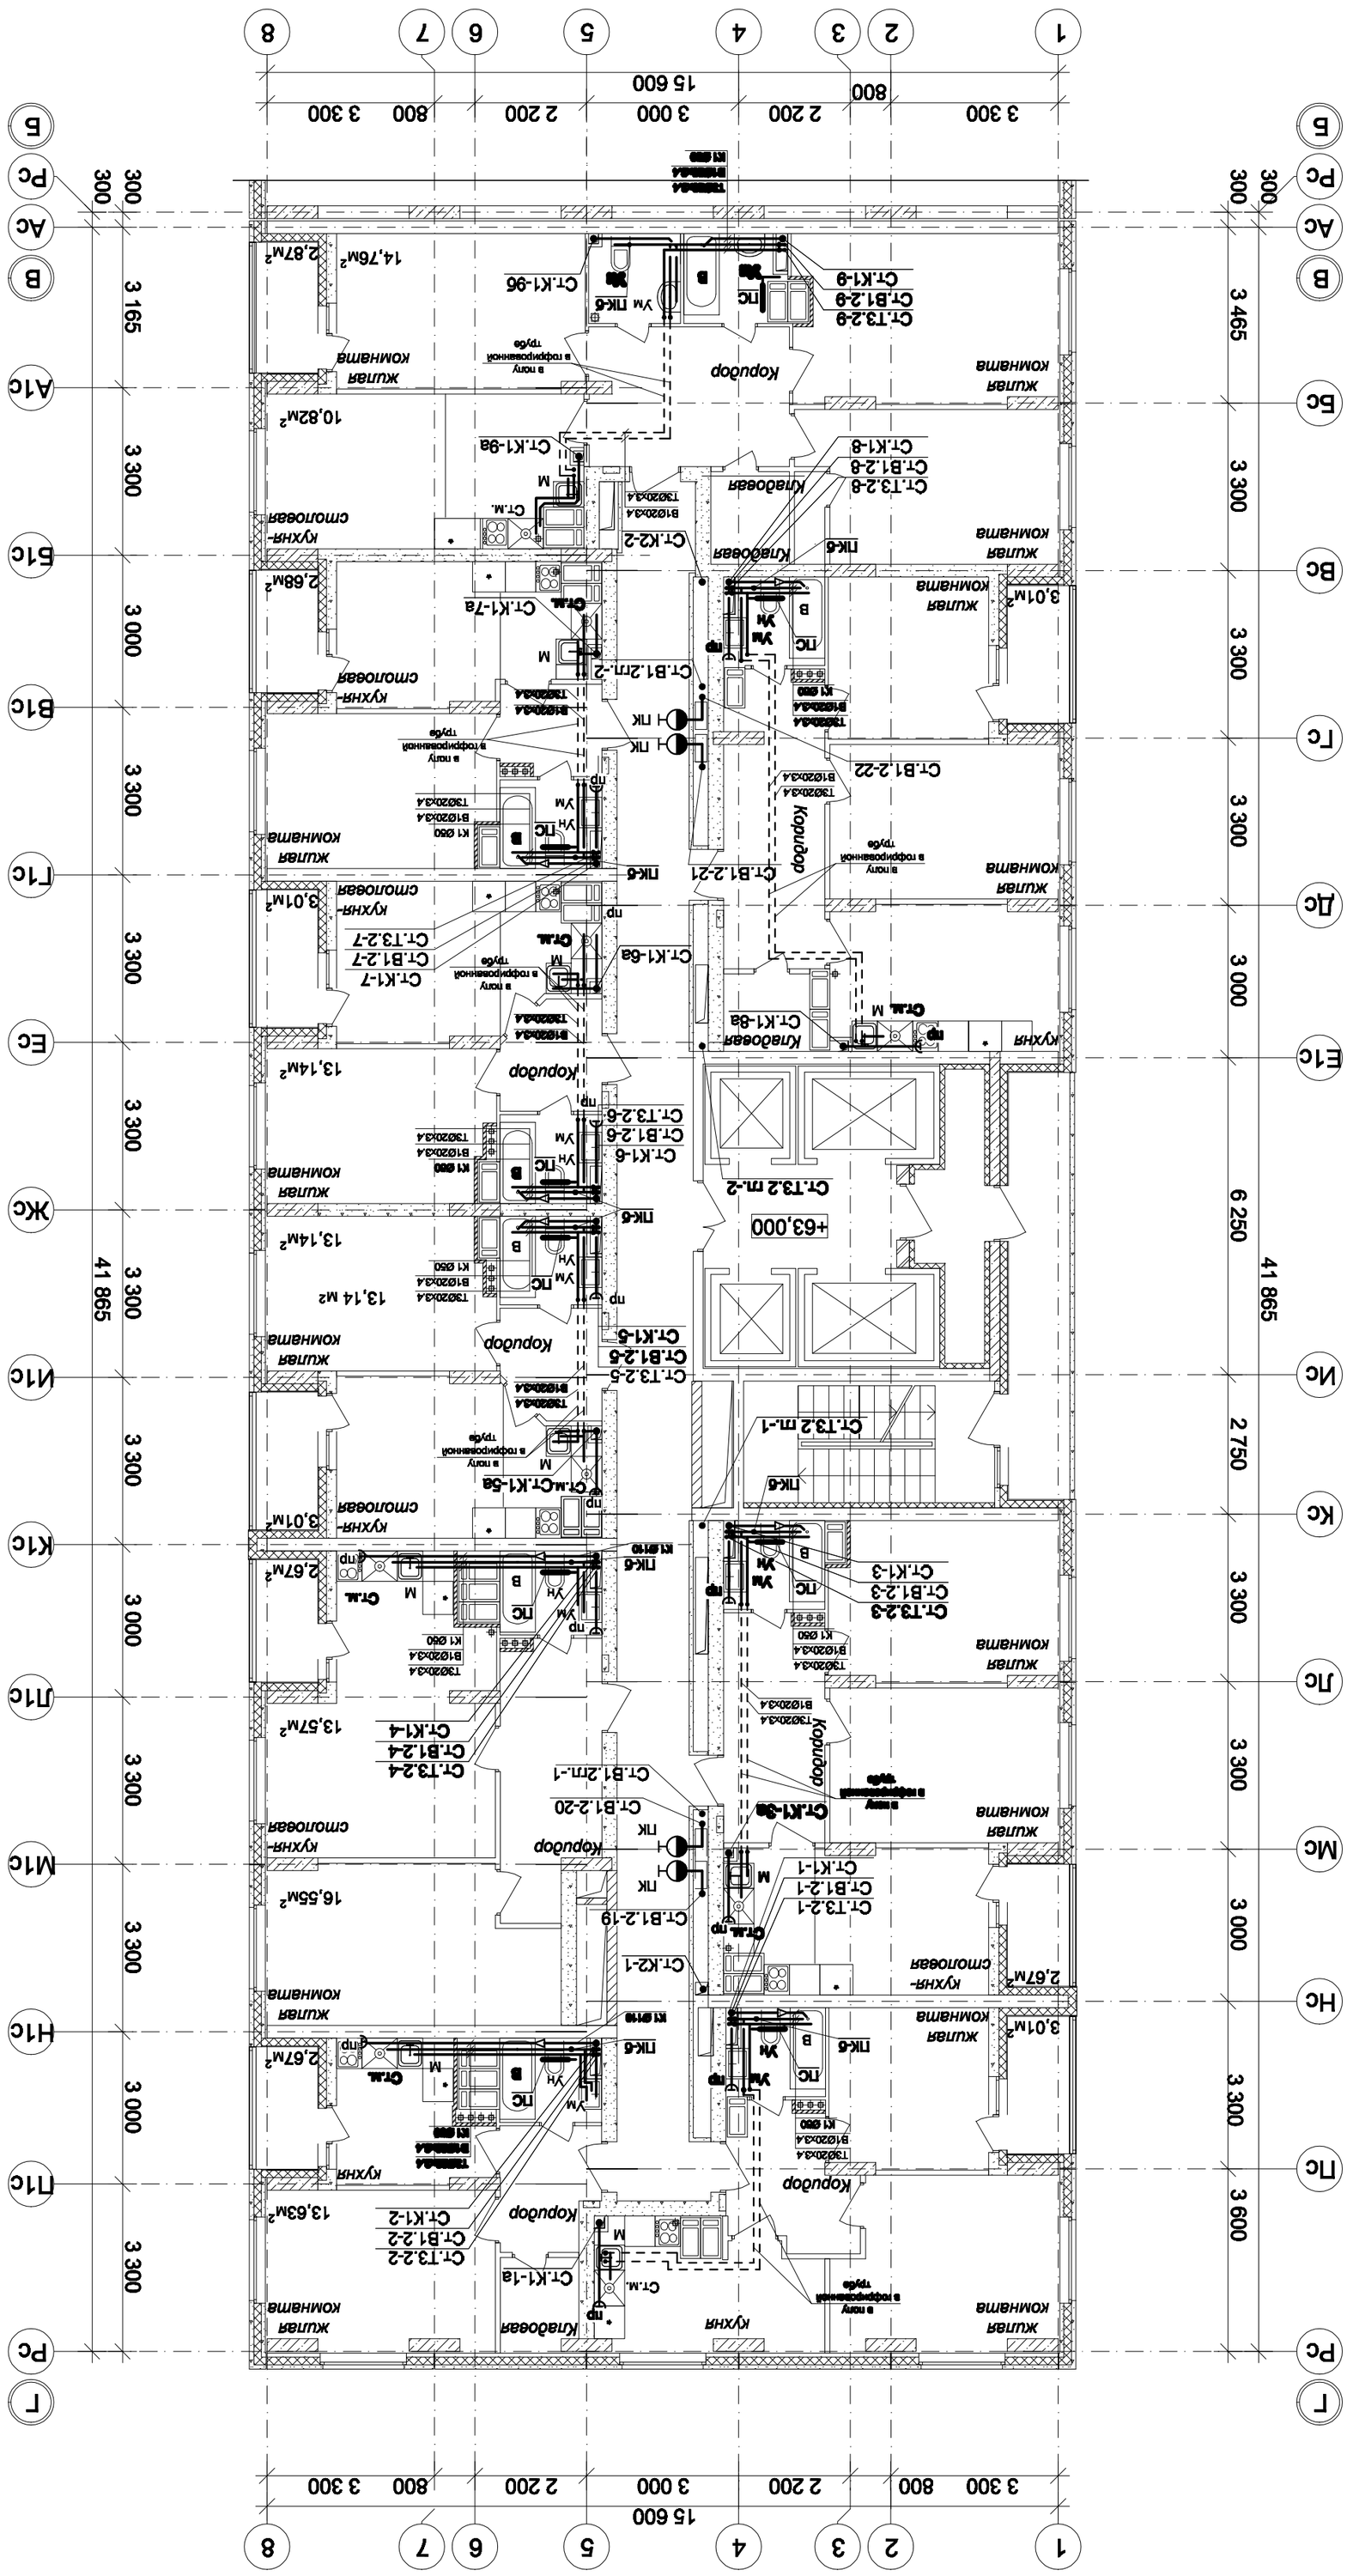
15 600
3 300
800
2 200
3 000
3 300
41 865
6 250
3 465
3 165
3 600
+63,000
Коридор
Кладовая
Кухня
Жилая комната
Кухня-столовая
Ст.К1-9
Ст.В1.2-9
Ст.Т3.2-9
Ст.К1-9б
Ст.К1-8
Ст.В1.2-8
Ст.Т3.2-8
Ст.К1-9а
Ст.К2-2
Ст.К1-7а
Ст.В1.2гл.-2
Ст.В1.2-22
Ст.В1.2-21
Ст.К1-6а
Ст.К1-7
Ст.В1.2-7
Ст.Т3.2-7
Ст.Т3.2-6
Ст.В1.2-6
Ст.К1-6
Ст.Т3.2 гл.-2
Ст.К1-5
Ст.В1.2-5
Ст.Т3.2-5
Ст.Т3.2 гл.-1
Ст.К1-5а
Ст.К1-3
Ст.В1.2-3
Ст.Т3.2-3
Ст.К1-4
Ст.В1.2-4
Ст.Т3.2-4
Ст.В1.2гл.-1
Ст.В1.2-20
Ст.К1-3а
Ст.В1.2-19
Ст.К2-1
Ст.К1-1
Ст.В1.2-1
Ст.Т3.2-1
Ст.К1-1а
Ст.Т3.2-2
Ст.В1.2-2
Ст.К1-2
ПК-6
ПК
ПС
УМ
В
М
Ст.М.
Ст.М.пр
Ст.М.Ст.К1-5а
