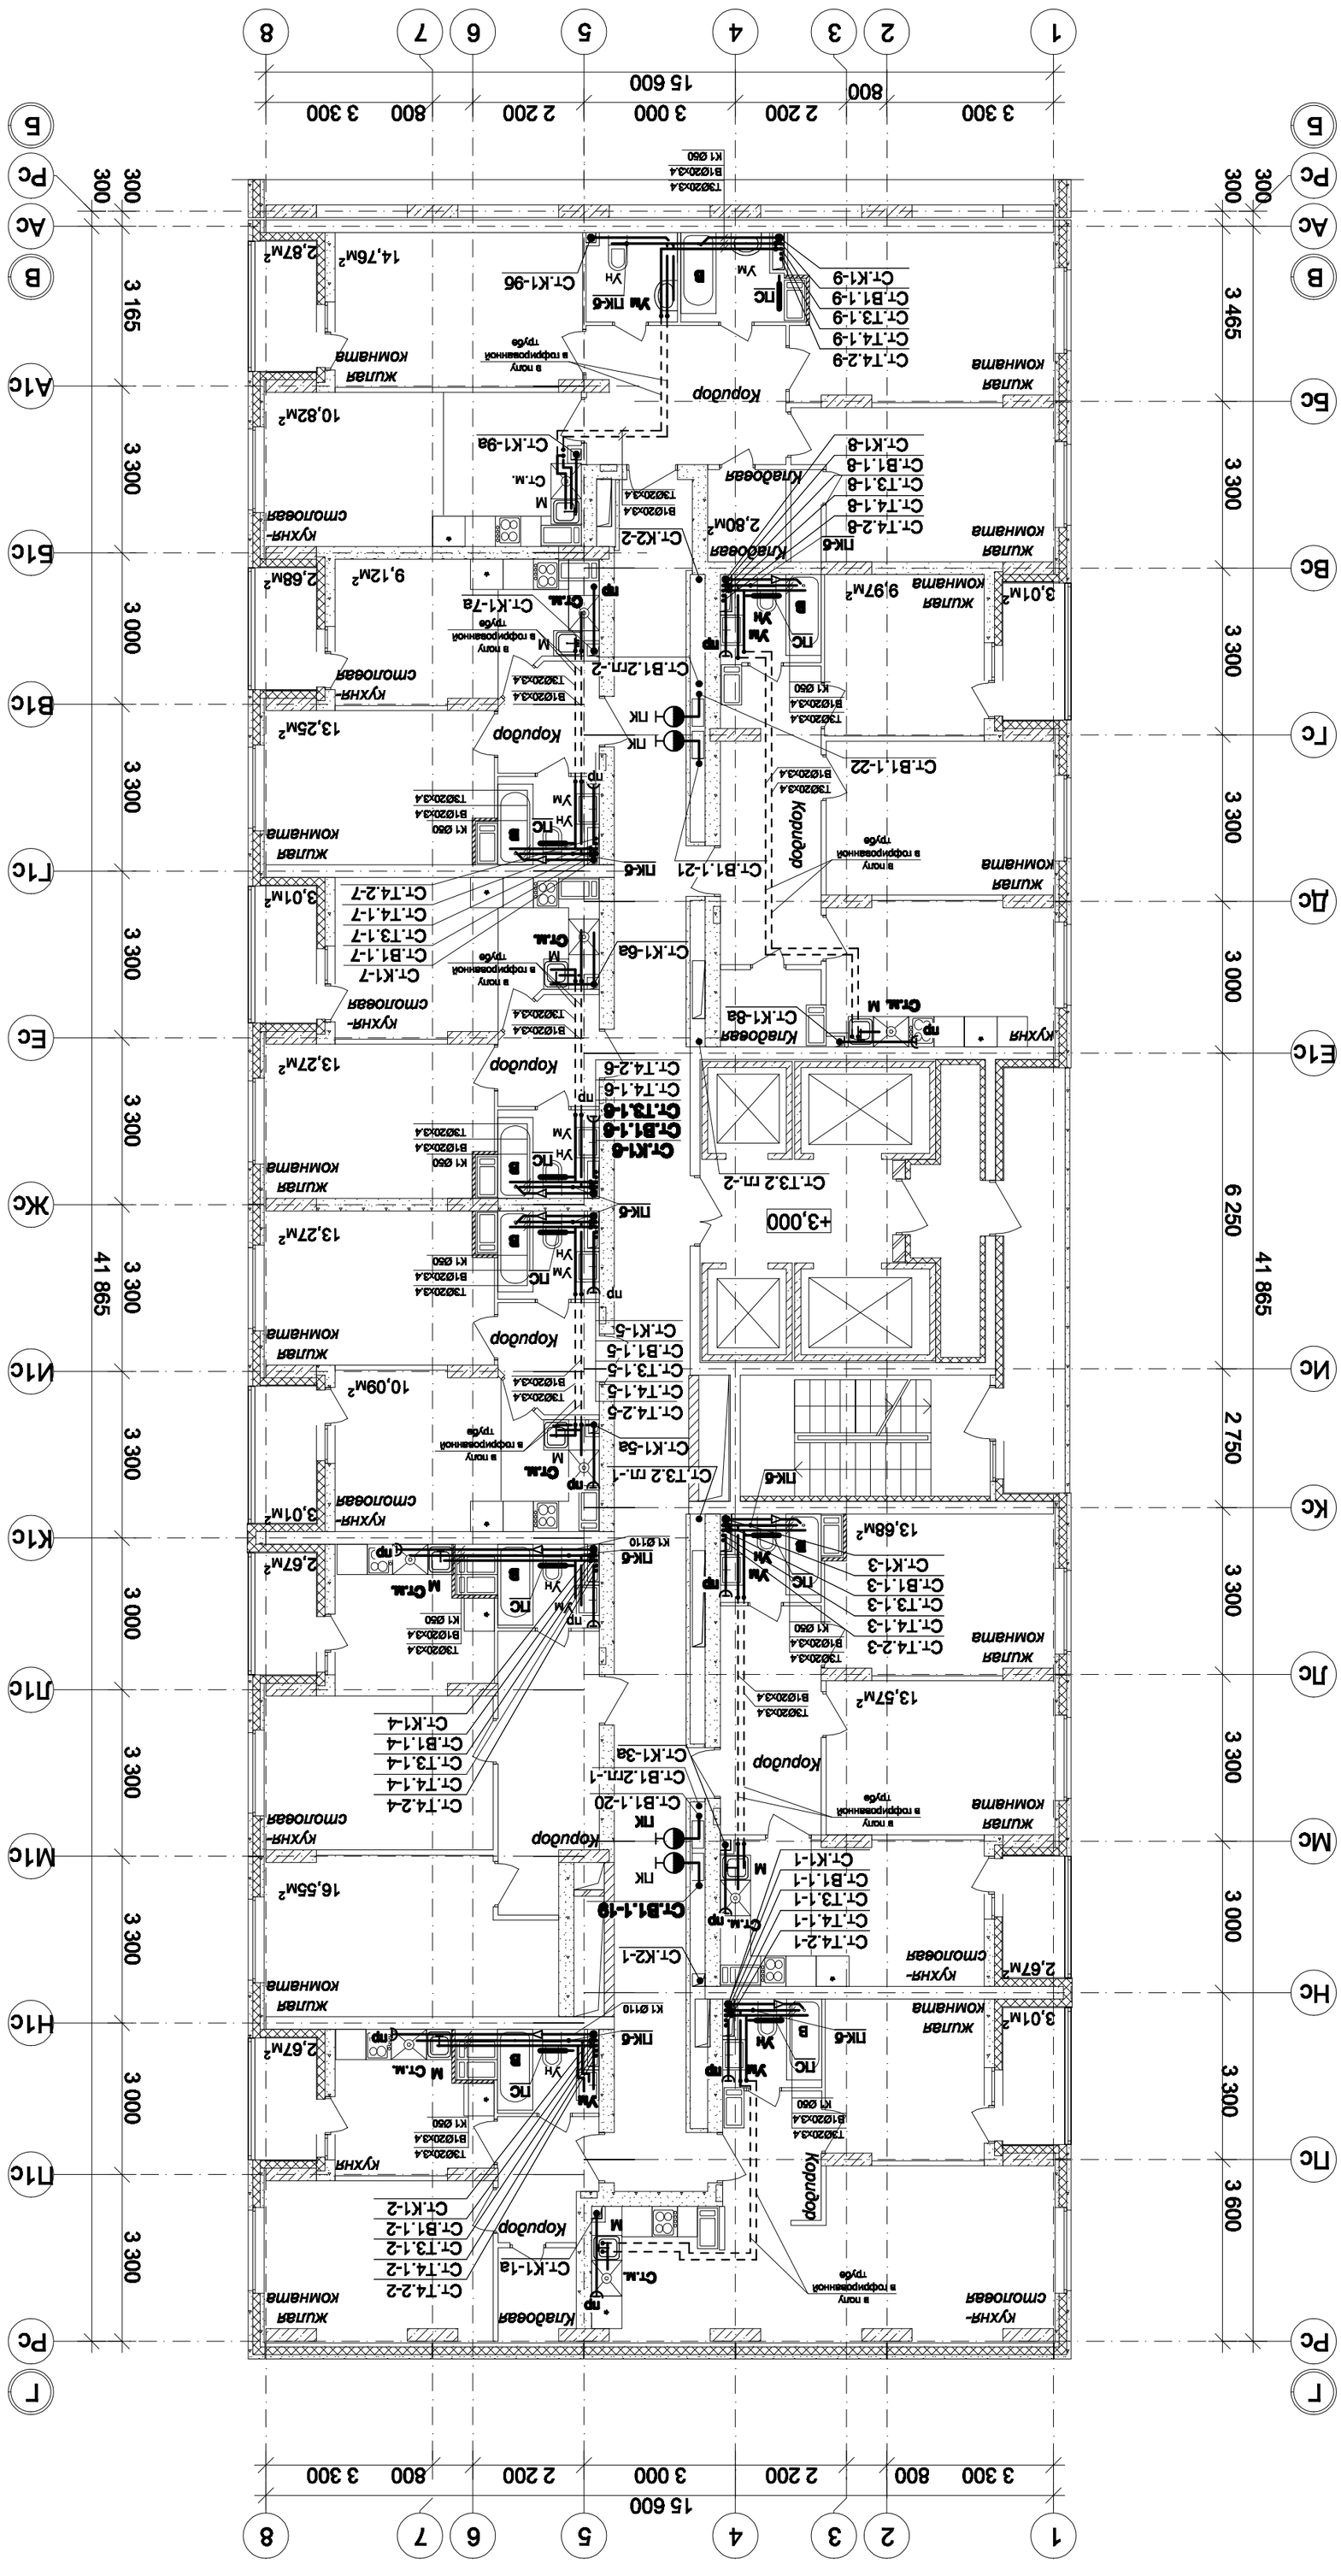

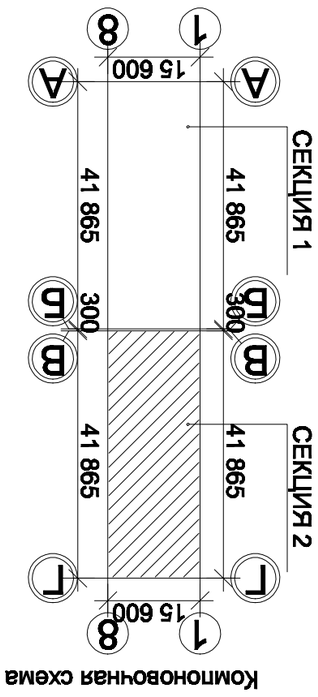

26-этажный 2-х секционный многоквартирный жилой дом с помещениями общественного назначения №10 (по генплану). Жилищный комплекс "Анучинский парк" в д.Анучино Костомского района Нижегородской области

100/17 - ВК

Изм.	Кол.уч.	Лист	№ док.	Подпись	Дата

ГИП		Рыбин	
Проверил		Лошинина	
Разраб.		Дворницева	
Н. контр.		Лошинина	

Дом № 10 (по генплану)

Стадия	Лист	Листов
Р	11	

План на отм.3.000 в осях 1-8/В-Г с сетями ВК. Секция 2

ООО ИНПМА "СС Проект"

Согласовано:

Согласовано:

Отдел АР

Отдел ОВ

Отдел ЭТ

Соловьева

Николаева

Зуй

Взам. инв. №

Подпись и дата

Инв.№ подл.