


План 13 этажа на отм.+33.000.  
Секция 1

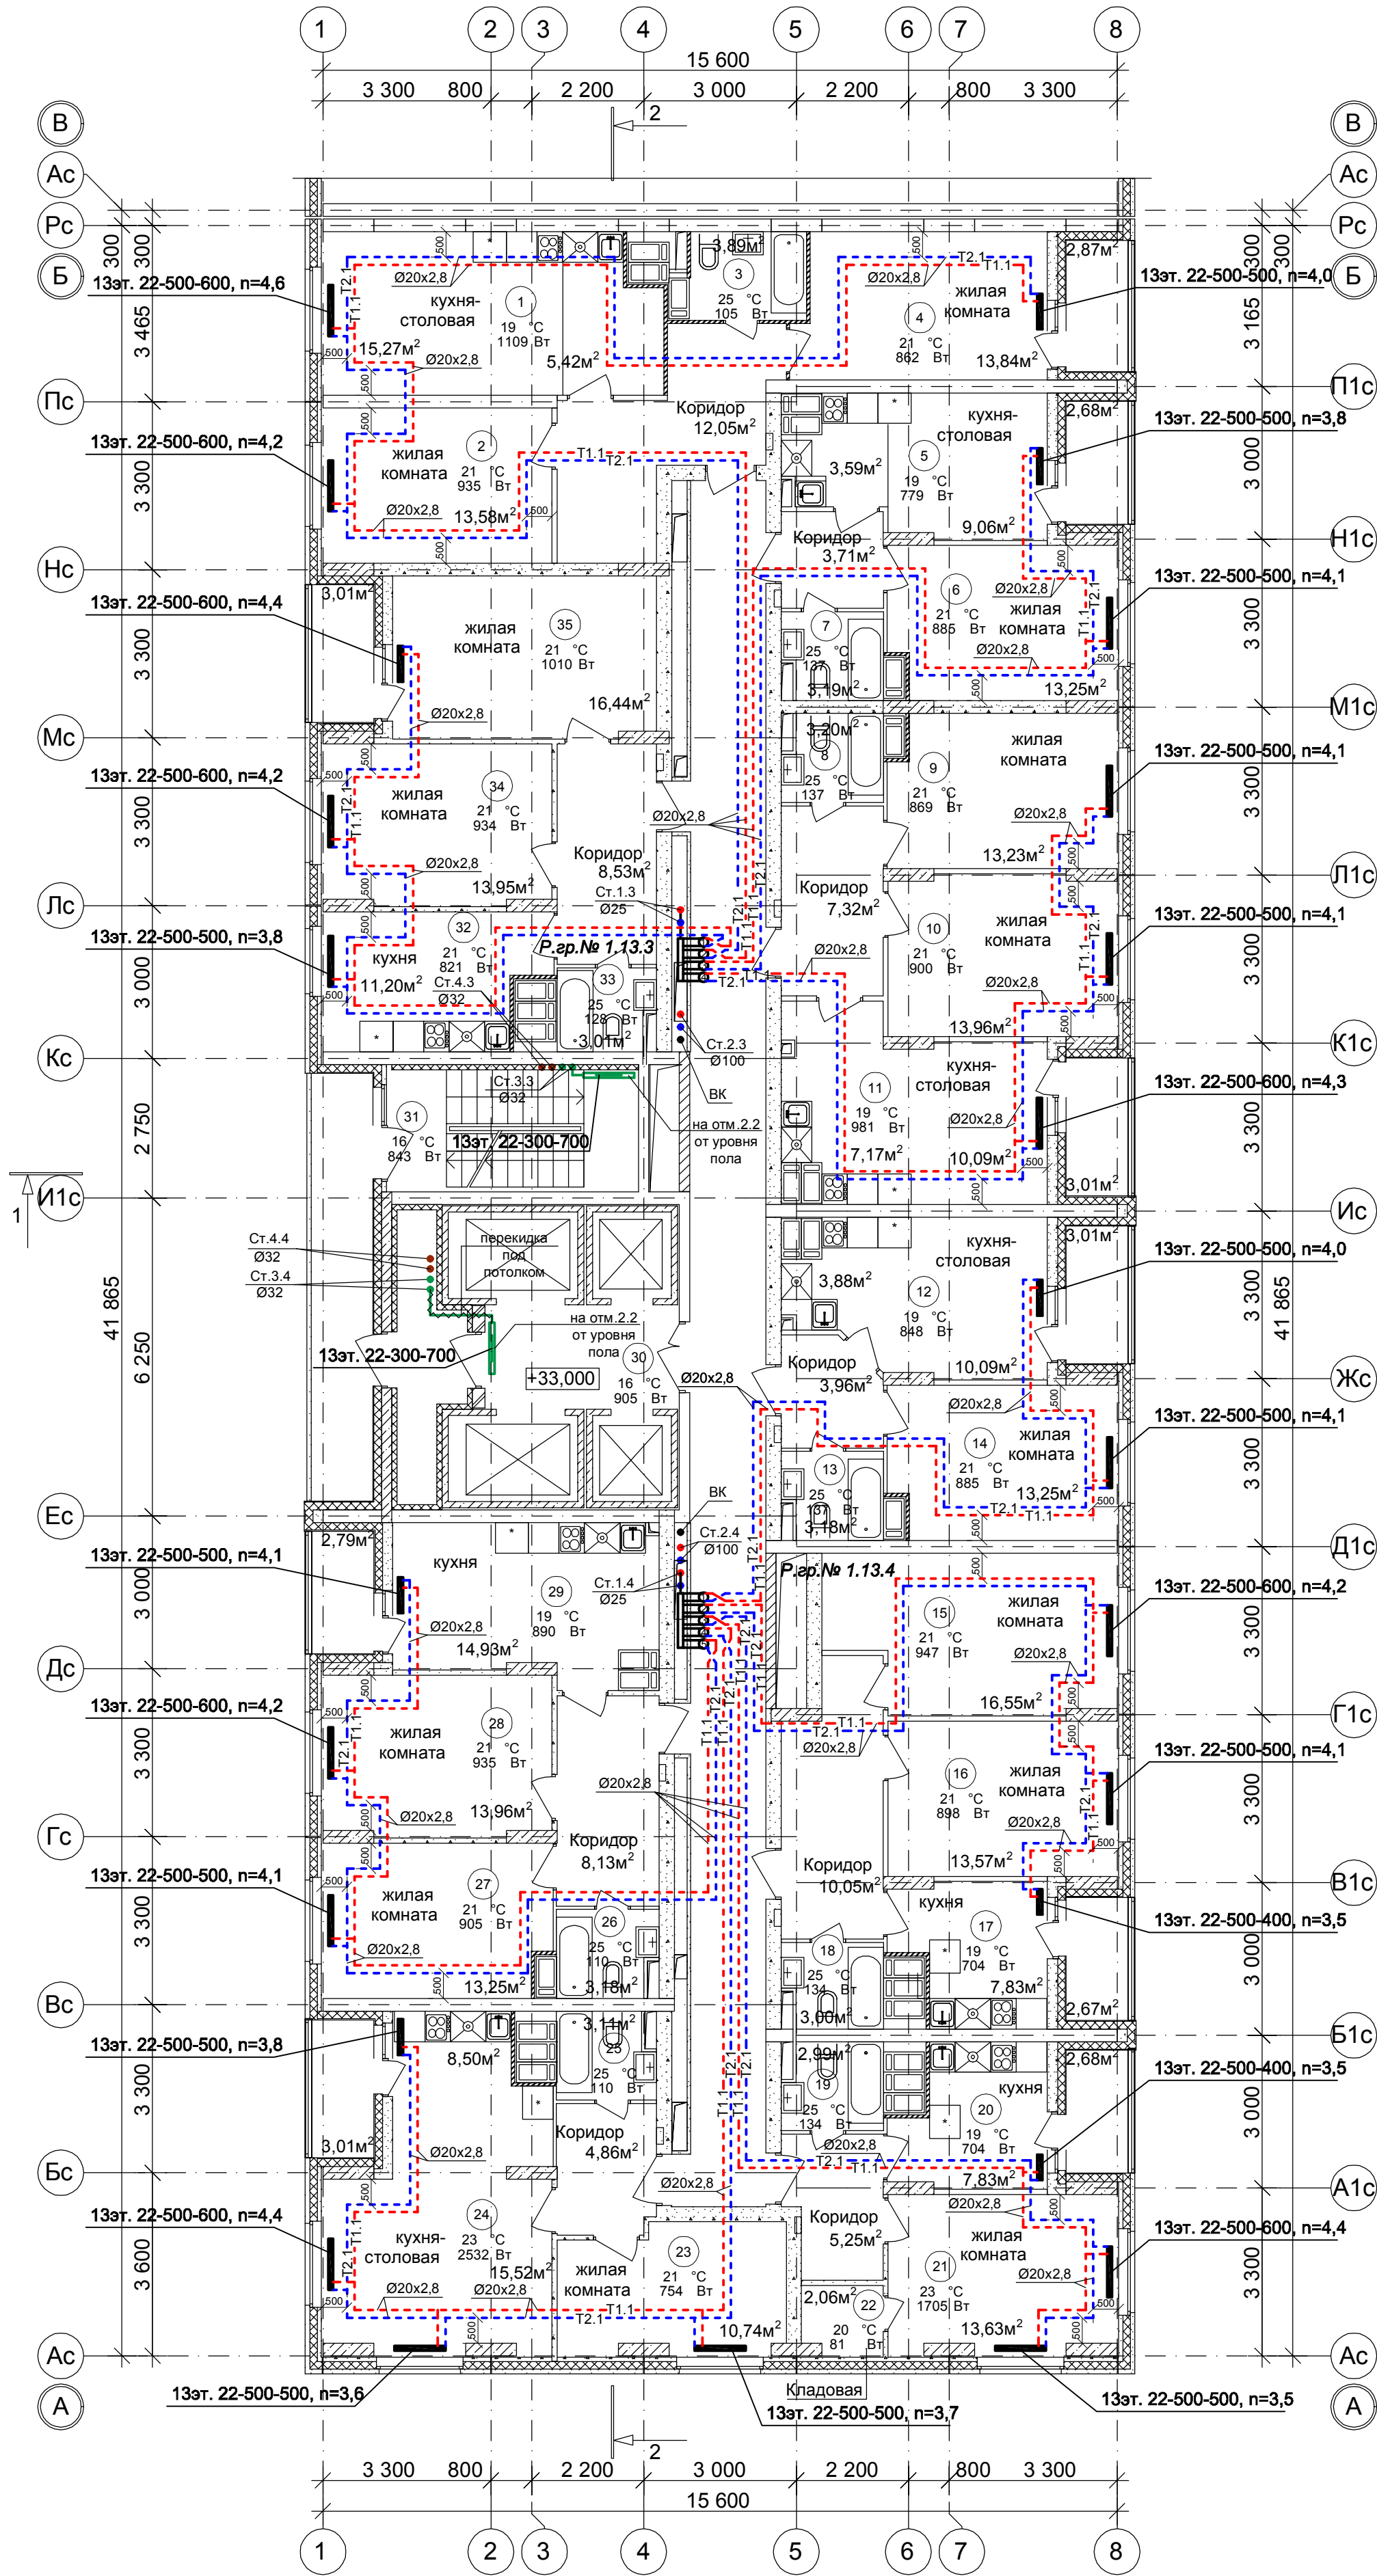

Место установки  
стиральной машинки


Место установки  
холодильник

Условное обозначение :

Распределительная  
гребенка № 1. 2. 1

порядковый номер гребенки  
номер этажа  
номер системы

Компоновочная схема

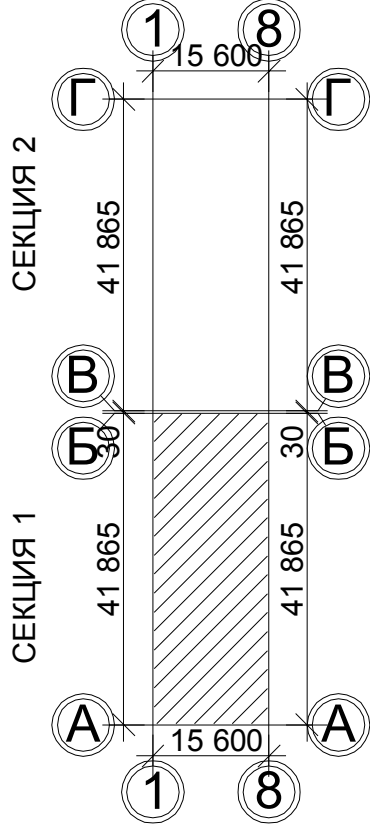

Примечание:

1. Перехлест Т1 и Т2 выполнить в нише над уровнем пола у распределительной гребенки .
2. При монтаже систем отопления допускается смещение трубопроводов .
3. При прокладке под перегородками предусмотреть гильзы .

|          |           |      |       |         |      |   |      |        |
|----------|-----------|------|-------|---------|------|---|------|--------|
|          |           |      |       |         |      | 100/17-ОВ   |      |        |
|          |           |      |       |         |      | 26-этажный 2-х секционный многоквартирный жилой дом с помещениями общественного назначения с техническим, подвальным и подземными этажами , №10 (по генплану).<br>Жилищный комплекс "Анудинский парк" в д. Анудинка Кстовского района<br>Нижегородской области |      |        |
| Изм.     | Кол.уч.   | Лист | № док | Подпись | Дата | Стадия   | Лист | Листов |
| ГИП      | Рыбин     |      |       |         |      | Р   | 9    |        |
| Рук. гр. | Николаева |      |       |         |      | Отопление.<br>План 13 этажа на отм.+33.000.<br>Секция 1   |      |        |
| Инженер  | Коротин   |      |       |         |      |   |      |        |
| Н.контр. | Николаева |      |       |         |      | ООО<br>ФИРМА "СС Проект"   |      |        |