


План 11 этажа на отм.+27.000.
Секция 2

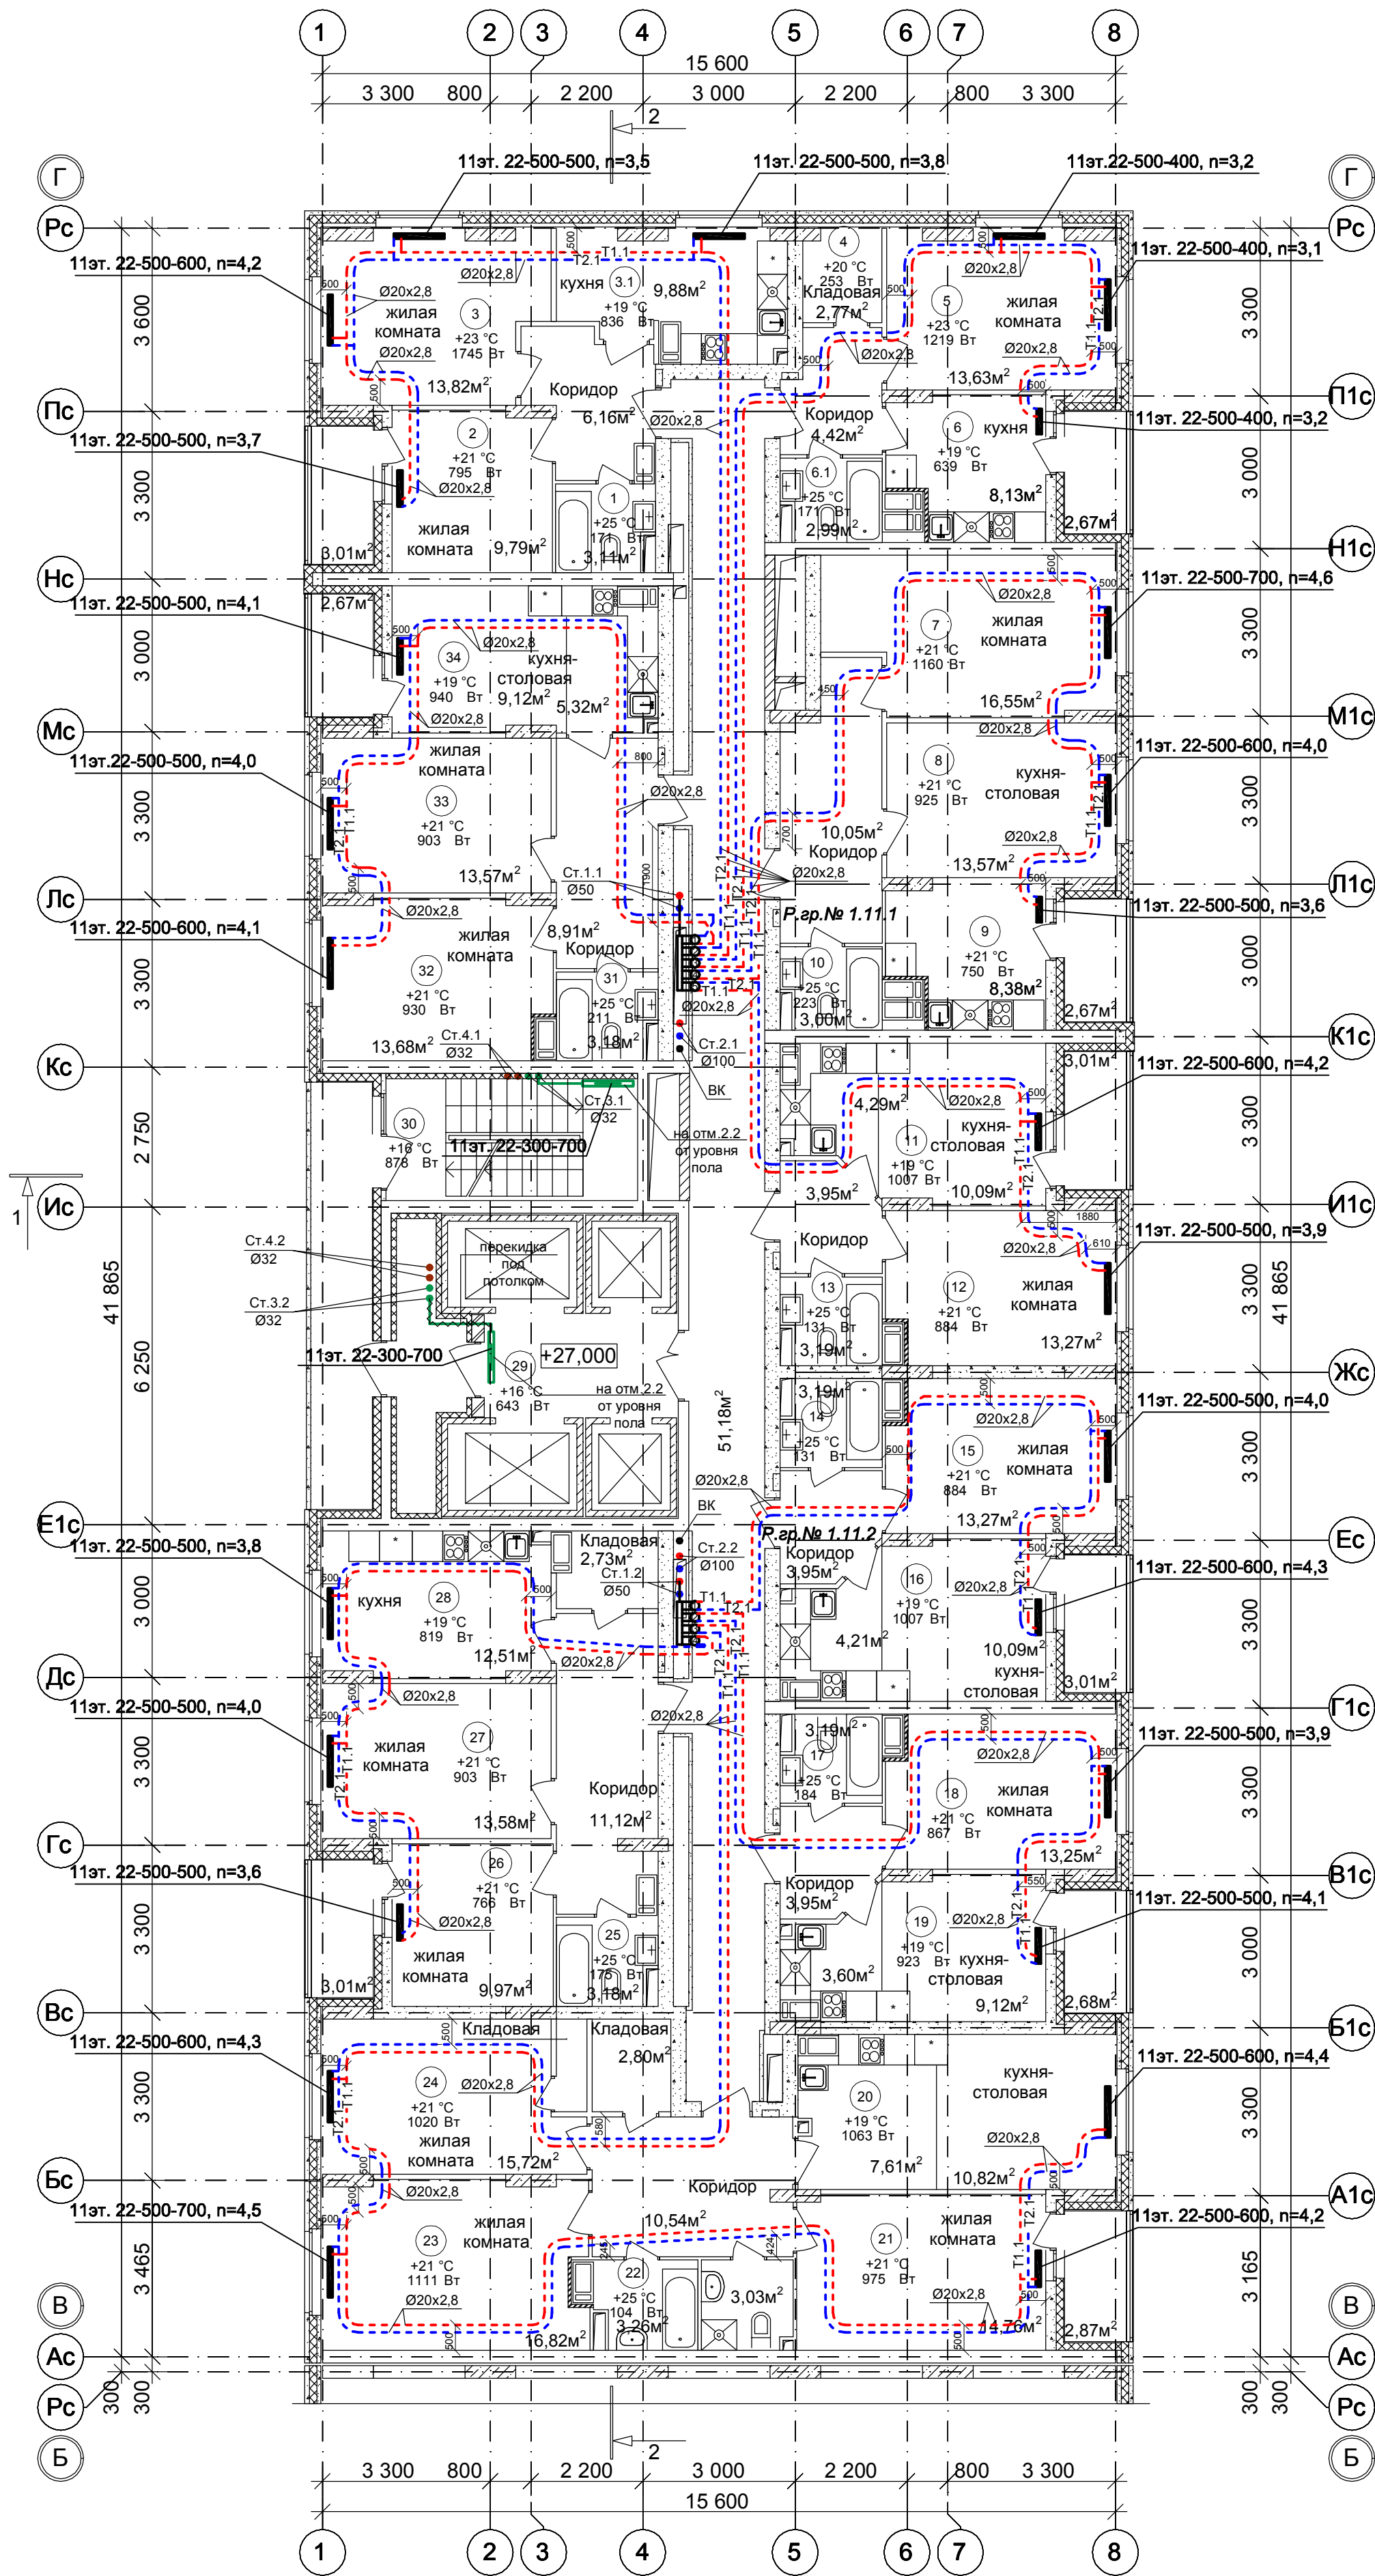


- Место установки стиральной машинки
- Место установки холодильника

Условное обозначение:



Компоновочная схема

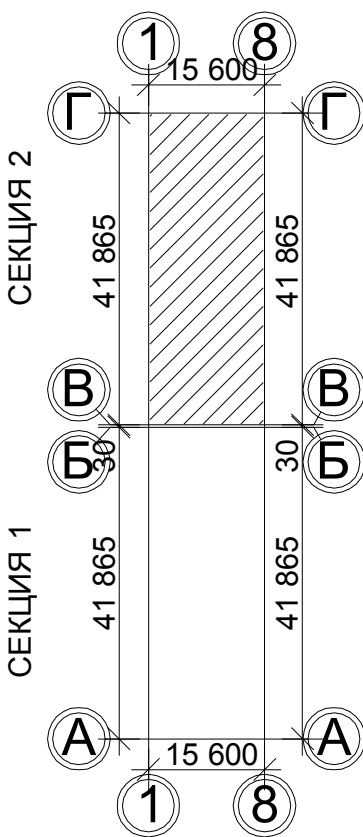

- Примечание:
- Перехлест Т1 и Т2 выполнить в нише над уровнем пола у распределительной гребенки.
 - При монтаже систем отопления допускается смещение трубопроводов.
 - При прокладке под перегородками предусмотреть гильзы.

						100/17-ОВ		
						26-этажный 2-х секционный многоквартирный жилой дом с помещениями общественного назначения с техническим, подвальным и подземным этажами, №10 (по генплану). Жилищный комплекс "Анудинский парк" в д. Анудинка Кстовского района Нижегородской области		
Изм.	Кол.уч.	Лист	№ док.	Подпись	Дата	Стация	Лист	Листов
ГИП	Рыбин					Р	28	
Рук. гр.	Николаева					Отопление. План 11 этажа на отм.+27.000. Секция 2		
Инженер	Коротин							
Н.контр.	Николаева					ООО ФИРМА "СС Проект"		