



План тех. этажа секции в осях 1-10 и А-Б с сетями В1.2, В2, Т3.2

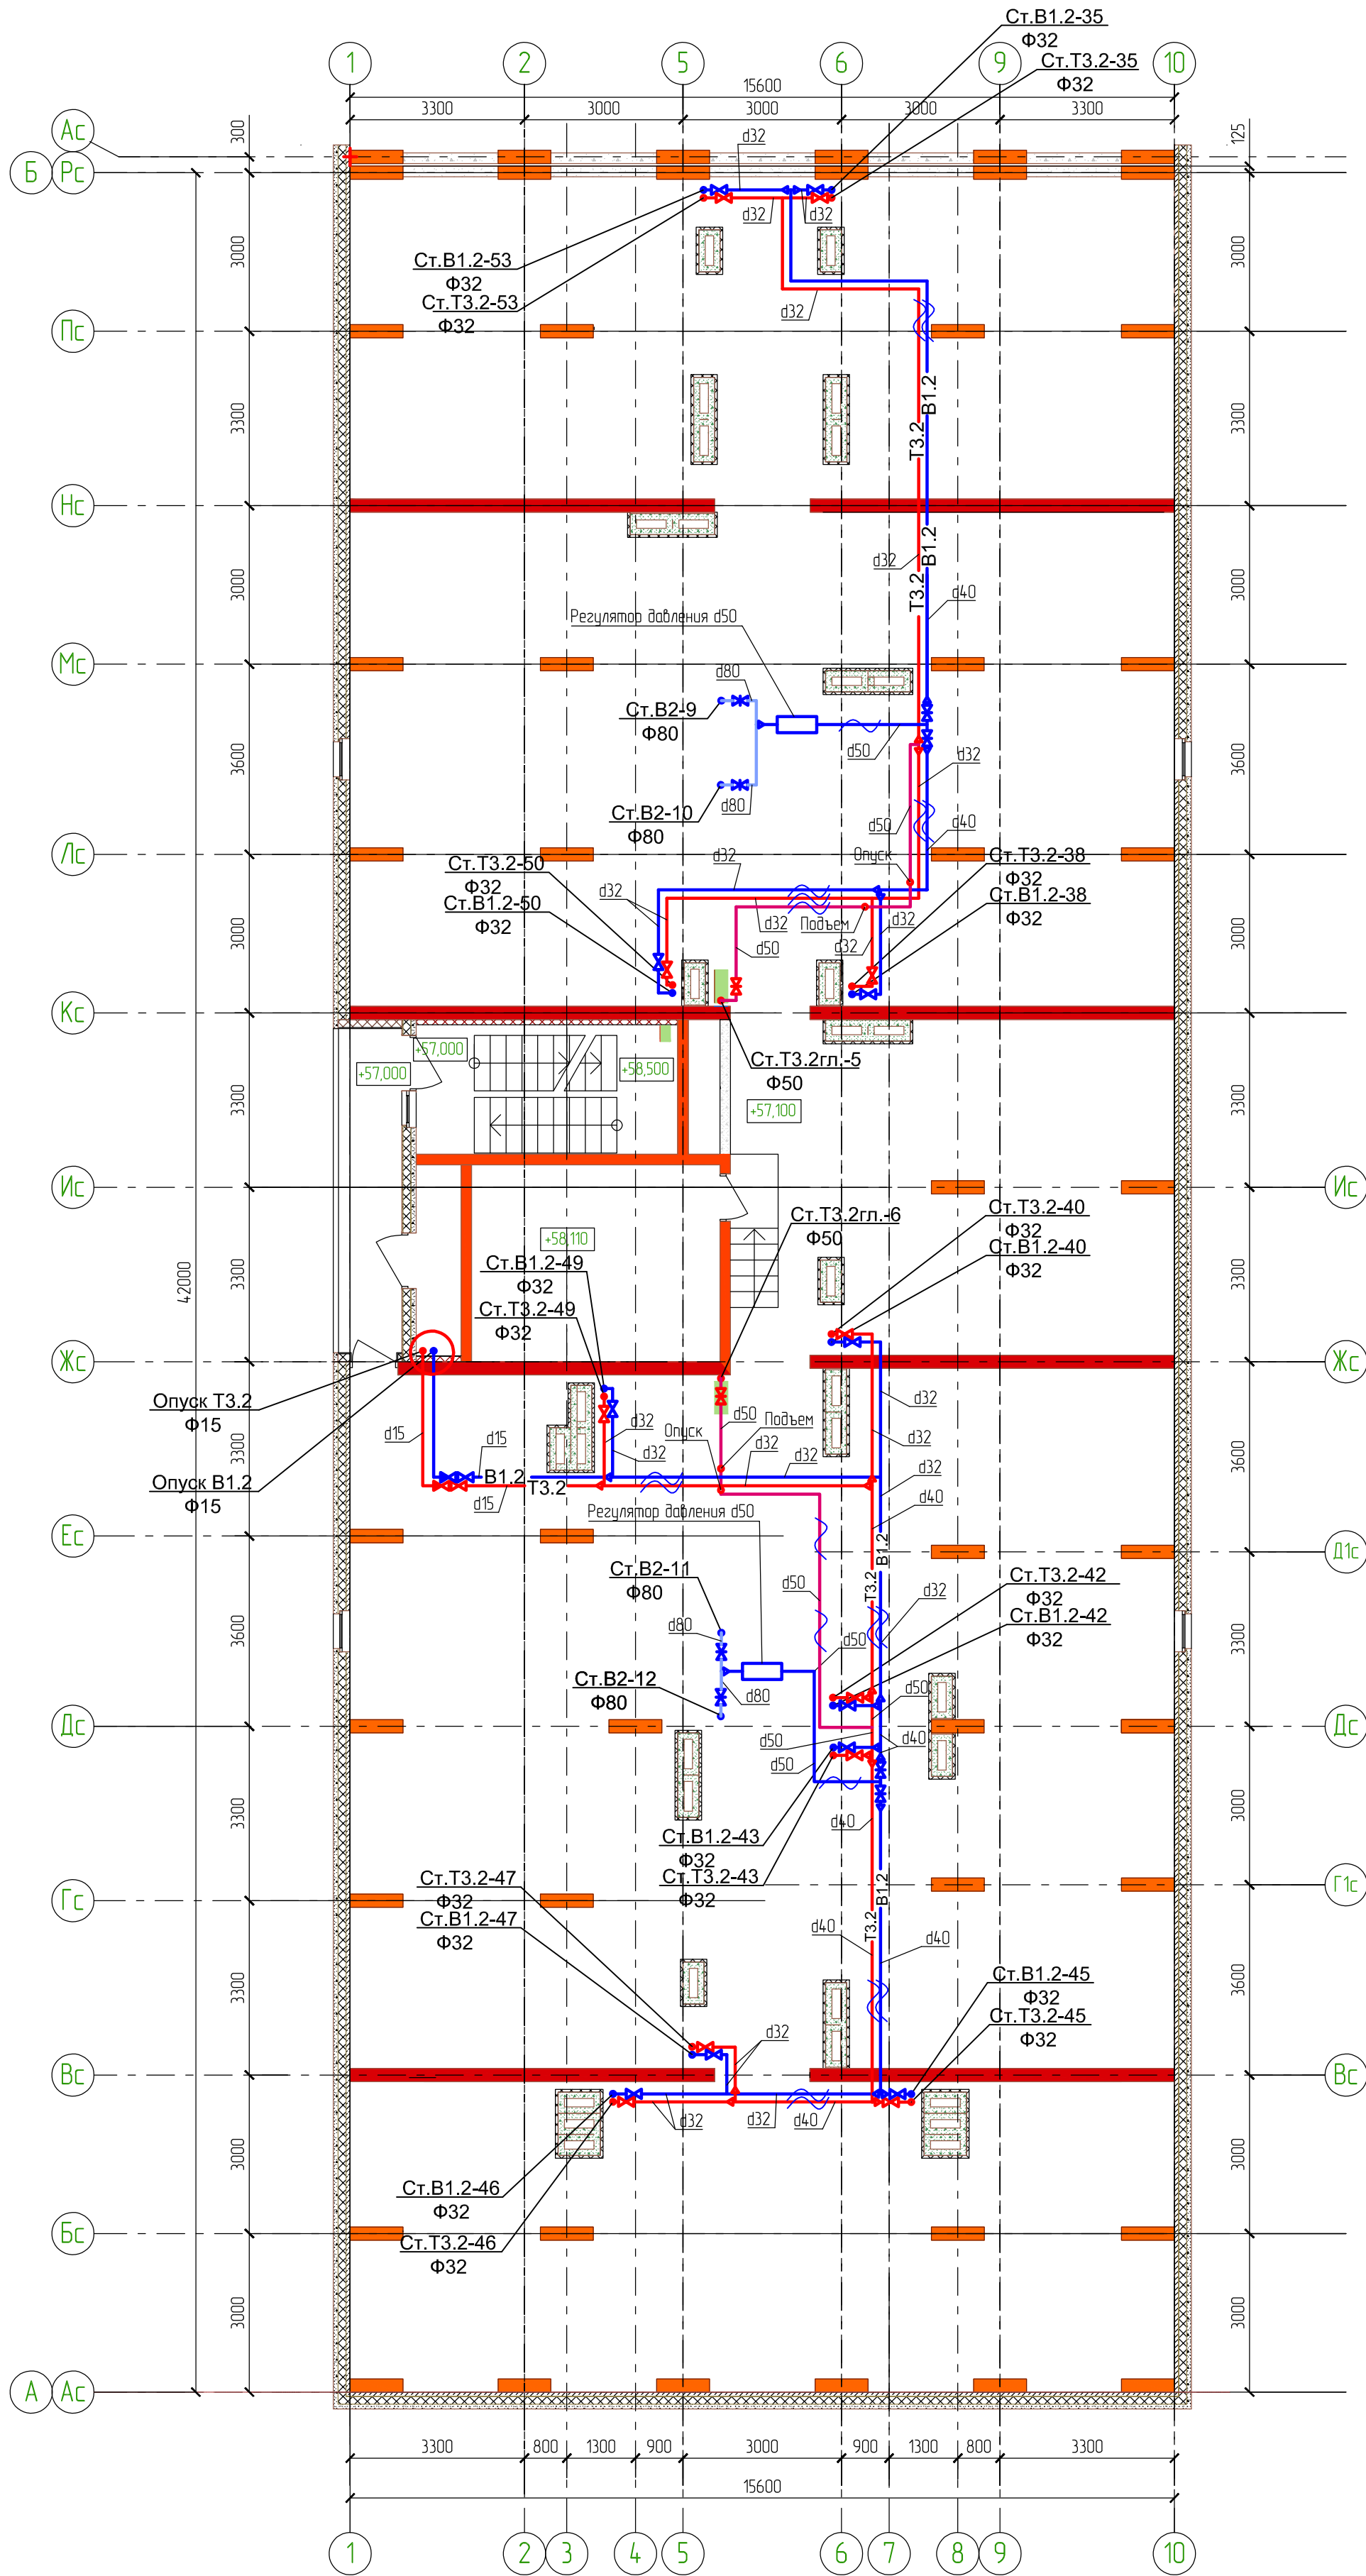

Компоновочная схема

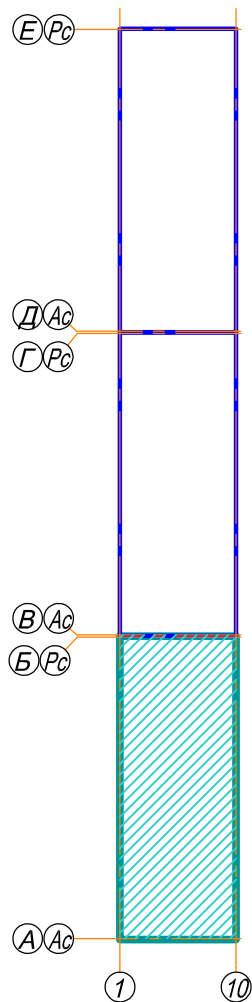

УСЛОВНЫЕ ОБОЗНАЧЕНИЯ

- В1.2 - трубопровод холодного водоснабжения верхней зоны;
- В2 - трубопровод пожаротушения и водоснабжения верхней зоны;
- Т3.2 - трубопровод горячего водоснабжения (подающий) верхней зоны;

3115-1-ВК.1					
21-но этажный 3-секционный многоквартирный жилой дом с помещениями общественного назначения, техническим и подземным этажами, №7 (по генплану) - 1-й пусковой комплекс. Жилищный комплекс "Анжуйский парк" в д. Анжуйское Кстовского района Нижегородской области					
Изм.	Колуч	Лист	№ док	Подпись	Дата
ГИП	Ходыкин				01.17
Руководитель	Красильникова				01.17
Разработал	Красильникова				01.17
Нормировщик	Заборова				01.17
Жилой дом №7				Страница	Листов
План тех. этажа секции в осях 1-10 и А-Б с сетями В1.2, В2, Т3.2				Р	26
				ООО МСК "Мост К" г. Нижний Новгород	