




План подвала секции в осях 1-10 и
А-Б с сетями В1.1, В2, В1о, Т3.1, Т3.2, Т3о, Т4.1, Т4.2, Т4о

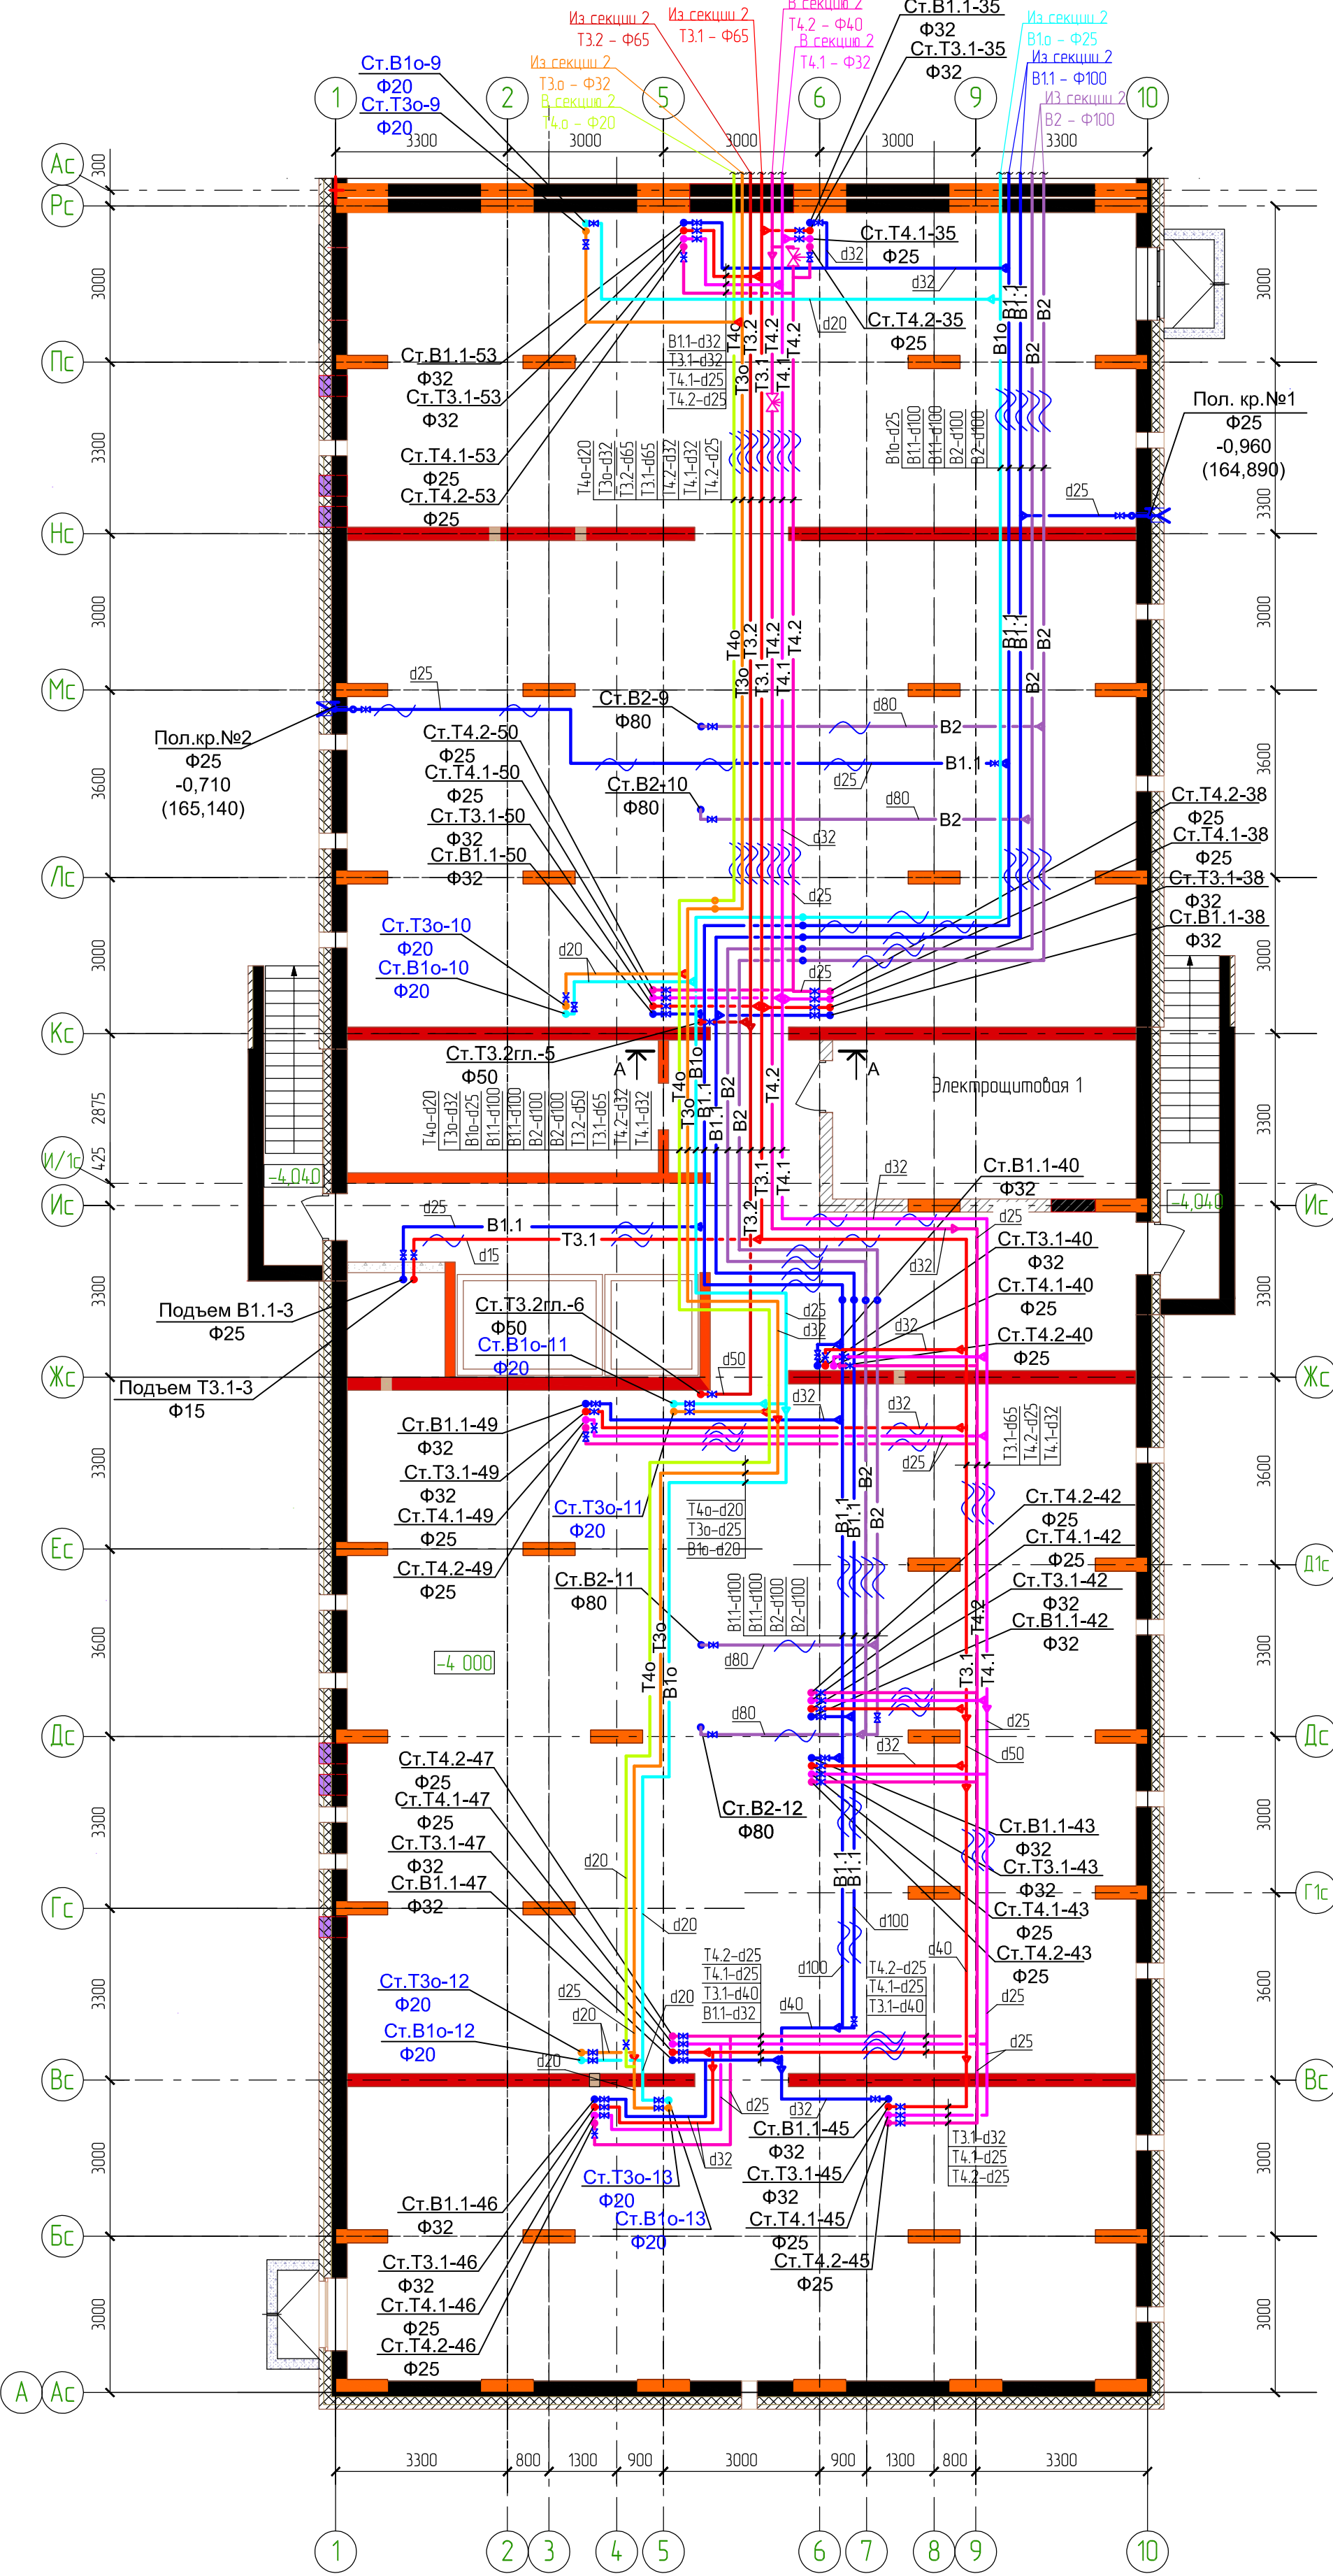

Разрез А-А

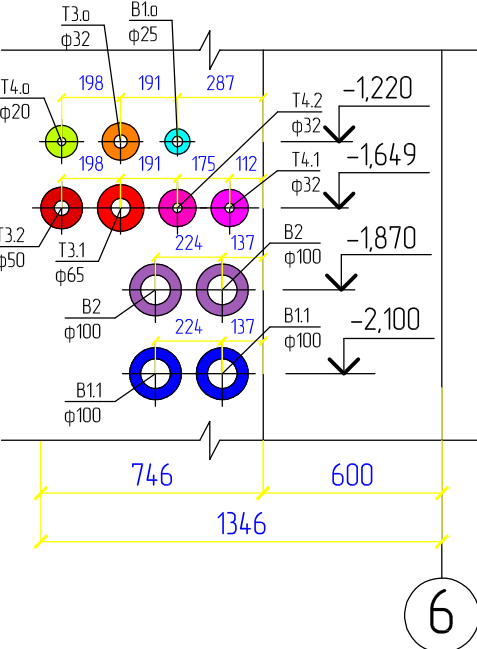

Компоновочная схема

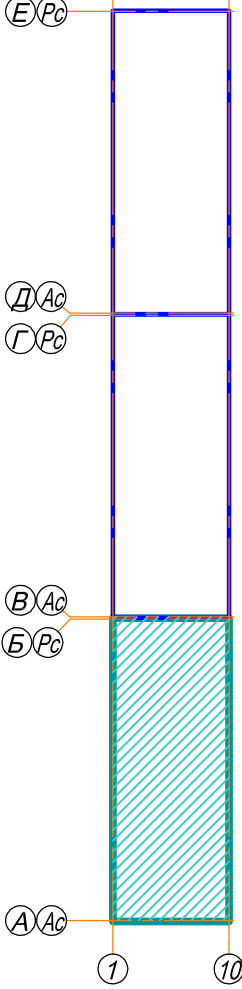

УСЛОВНЫЕ ОБОЗНАЧЕНИЯ

- В1.1 - трубопровод холодного водоснабжения нижней зоны;
- В2 - трубопровод пожаротушения и водоснабжения верхней зоны;
- В1о - трубопровод холодного водоснабжения офисов;
- Т3.1 - трубопровод горячего водоснабжения (подающий) нижней зоны;
- Т4.1 - трубопровод горячего водоснабжения (циркуляционный) нижней зоны;
- Т3.2 - трубопровод горячего водоснабжения (подающий) верхней зоны;
- Т4.2 - трубопровод горячего водоснабжения (циркуляционный) верхней зоны;
- Т3о - трубопровод горячего водоснабжения (подающий) офисов;
- Т4о - трубопровод горячего водоснабжения (циркуляционный) офисов;

3115-1-БК.1					
21-но этажный 3-секционный многоквартирный жилой дом с помещениями общественного назначения, техническим и подземным этажами, №7 (по генплану) - 1-й пусковой комплекс. Жилищный комплекс "Анкудиновский парк" в д. Анкудиновка Кстовского района Нижегородской области					
Изм.	Колуч	Лист	№ док	Подпись	Дата
ГИП	Ходыкин				01.17
Рук. группы	Красильникова				01.17
Разработал	Красильникова				01.17
Н.контр.	Заборова				01.17
Жилой дом №7				Стadia	Лист
План подвала секции в осях 1-10 и А-Б с сетями В1.1, В2, В1о, Т3.1, Т3.2, Т3о, Т4.1, Т4.2, Т4о				Р	5
				ООО МСК "Мост К" г. Нижний Новгород	