



План 1 этажа секции в осях 1-10 и
В-Г с сетями В1.1, В2, В1о, ТЗ.1, ТЗ.2, ТЗо, Т4.1, Т4.2

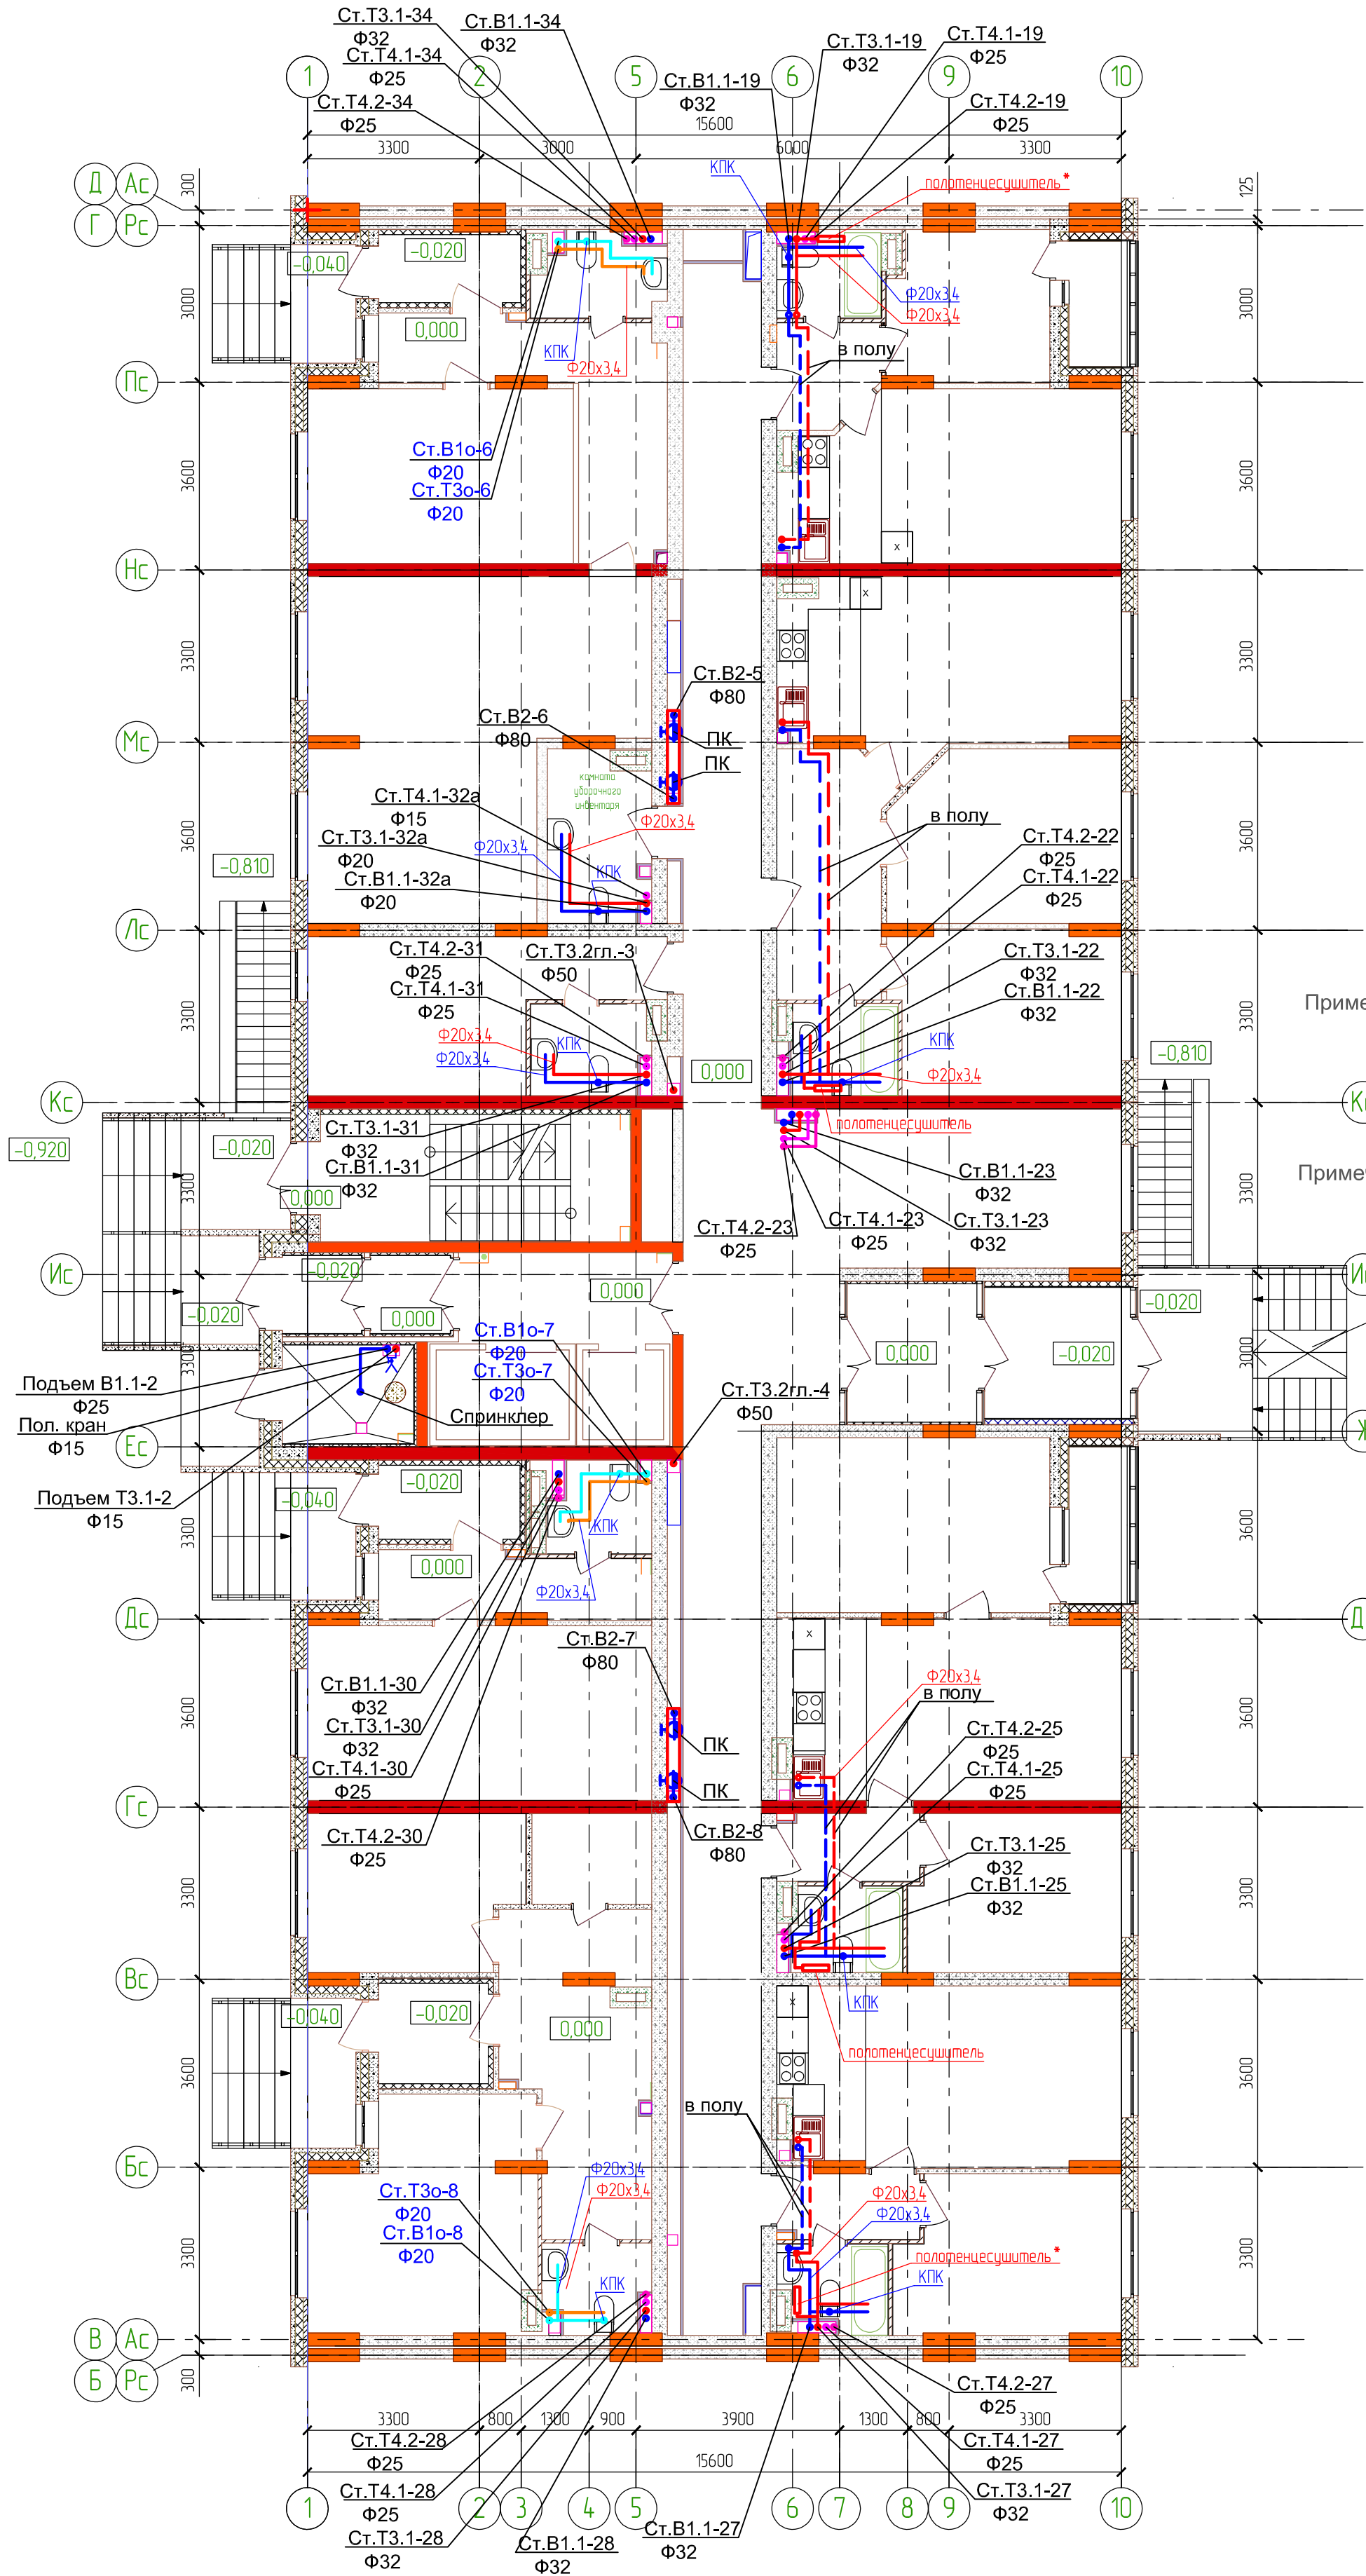

Примечание 1: - полотенцесушитель-П образный
(смотри спецификацию 3115-1-ВК.1.С);
- полотенцесушитель*-М образный
(смотри спецификацию 3115-1-ВК.1.С);

Примечание 2: - трубопроводы на плане показаны
условно(отнесены от стен) ;
- крепление сан.техники, трубопроводов и
полотенцесушителей на вентиляционные
каналы не осуществлять
(крепить с помощью закладных деталей).

Компоновочная схема

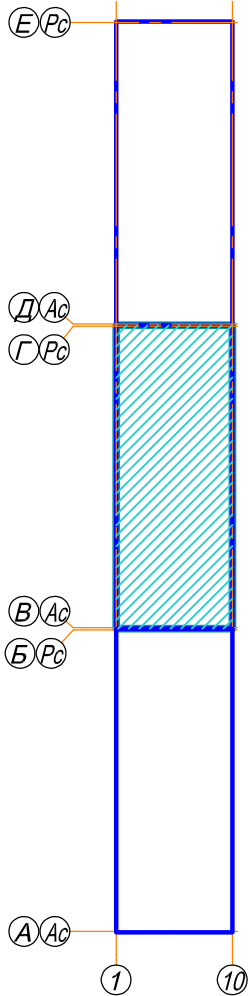

УСЛОВНЫЕ ОБОЗНАЧЕНИЯ

- В1.1 - трубопровод холодного водоснабжения нижней зоны;
- В2 - трубопровод пожаротушения и водоснабжения верхней зоны ;
- В1о - трубопровод холодного водоснабжения офисов;
- ТЗ.1 - трубопровод горячего водоснабжения (подающий) нижней зоны;
- Т4.1 - трубопровод горячего водоснабжения (циркуляционный) нижней зоны;
- ТЗ.2 - трубопровод горячего водоснабжения (подающий) верхней зоны;
- Т4.2 - трубопровод горячего водоснабжения (циркуляционный) верхней зоны;
- ТЗо - трубопровод горячего водоснабжения (подающий) офисов ;

3115-1-ВК.1					
21-но этажный 3-секционный многоквартирный жилой дом с помещениями общественного назначения, техническим и подвездным этажами, №7 (по генплану) - 1-й пусковой комплекс. Жилищный комплекс "Анкудиновский парк" в д. Анкудиновка Кстовского района Нижегородской области					
Изм.	Колуч	Лист	№ док	Подпись	Дата
ГИП	Ходыкин			<i>Крас</i>	01.17
Рук. группы	Красильникова			<i>Крас</i>	01.17
Разработал	Красильникова			<i>Крас</i>	01.17
Нконтрль	Заборова			<i>Р</i>	01.17
Жилой дом №7				Стadia	Лист
План 1 этажа секции в осях 1-10 и В-Г с сетями В1.1, В2, В1о, ТЗ.1, ТЗ.2, ТЗо, Т4.1, Т4.2				Р	7
				Листов	
				000 МСК "Мост К"	
				г. Нижний Новгород	