


План тех. этажа секции в осях 1-10 и
В-Г с сетями В1.2, В2, Т3.2

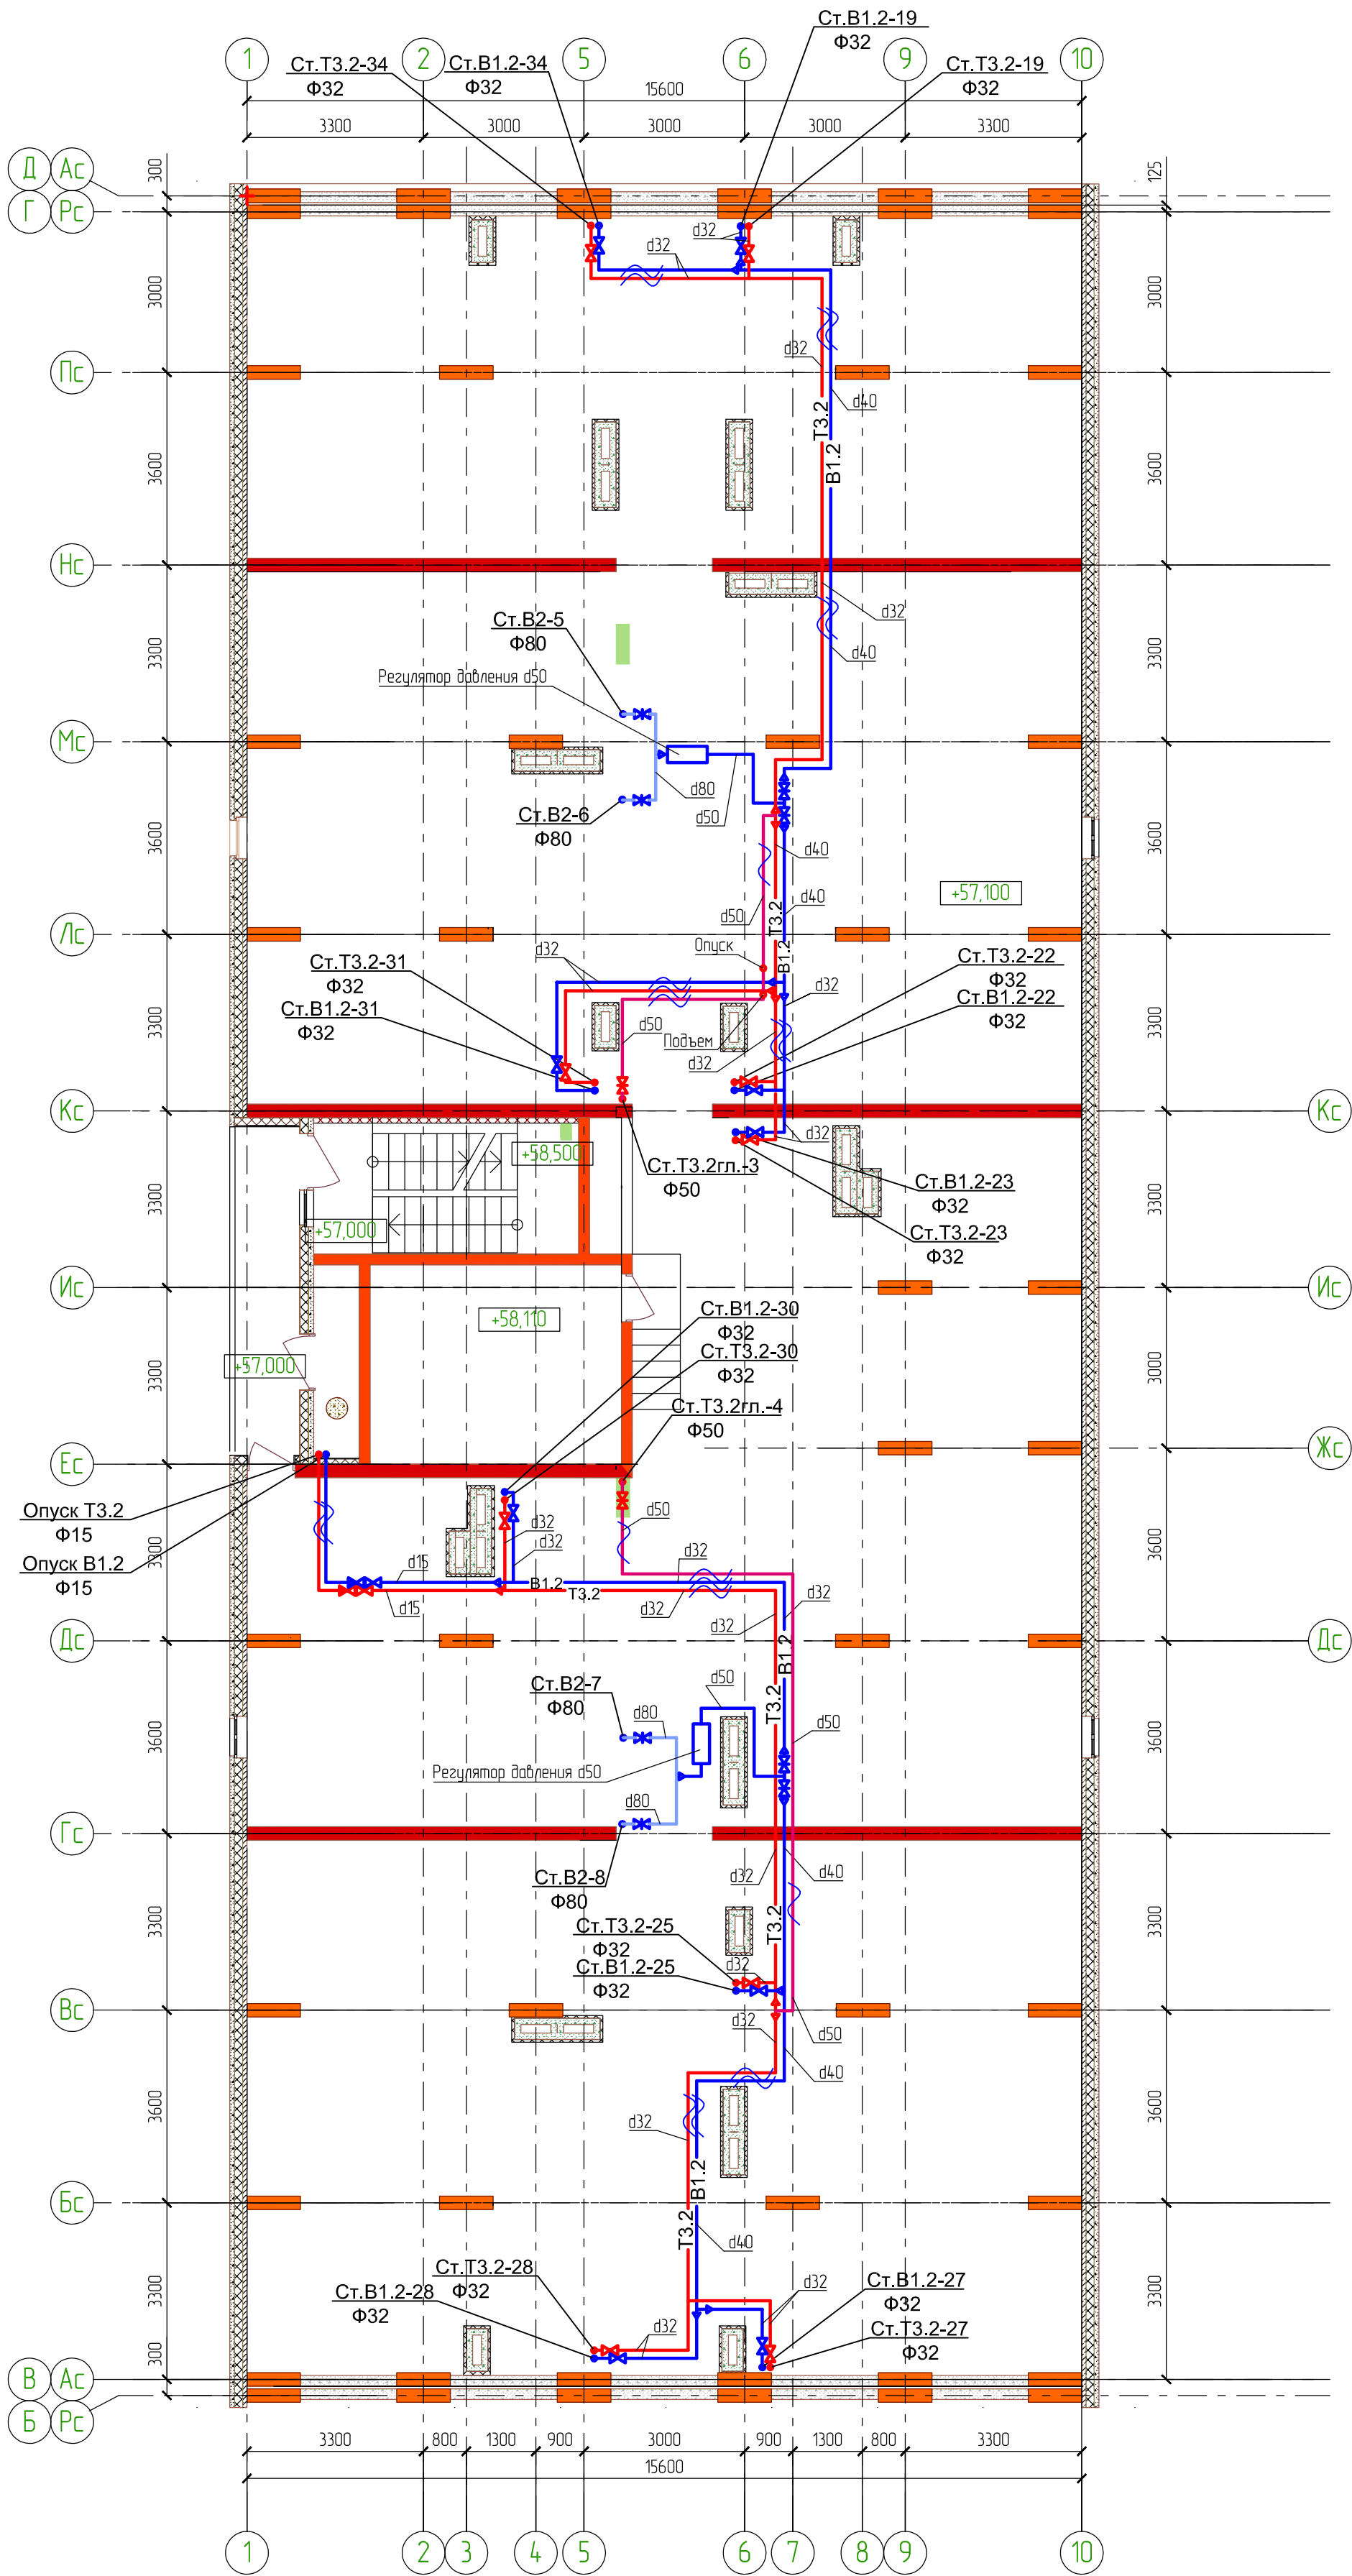

УСЛОВНЫЕ ОБОЗНАЧЕНИЯ

- В1.2 - трубопровод холодного водоснабжения верхней зоны;
- В2 - трубопровод пожаротушения и водоснабжения верхней зоны;
- Т3.2 - трубопровод горячего водоснабжения (подающий) верхней зоны;

3115-1-ВК.1					
21-но этажный 3-секционный многоквартирный жилой дом с помещениями общественного назначения, техническим и подземным этажами, №7 (по генплану) - 1-й пусковой комплекс. Жилищный комплекс "Анкудиновский парк" в д. Анкудиновка Кстовского района Нижегородской области					
Изм.	Колуч	Лист	№ док	Подпись	Дата
ГИП	Ходыкин			<i>Крас</i>	01.17
Руководитель	Красильникова			<i>Крас</i>	01.17
Разработал	Красильникова			<i>Крас</i>	01.17
Н.контр.	Заборова			<i>Р</i>	01.17
Жилой дом №7				Стандия	Лист
План тех. этажа секции в осях 1-10 и В-Г с сетями В1.2, В2, Т3.2				Р	25
				Листов	
				000 МСК "Мост К"	
				г. Нижний Новгород	