


План подвала секции в осях 1-10 и
В-Г с сетями В0, В1.1, В2, В1о, Т3.1, Т3.2, Т3о, Т4.1, Т4.2, Т4о

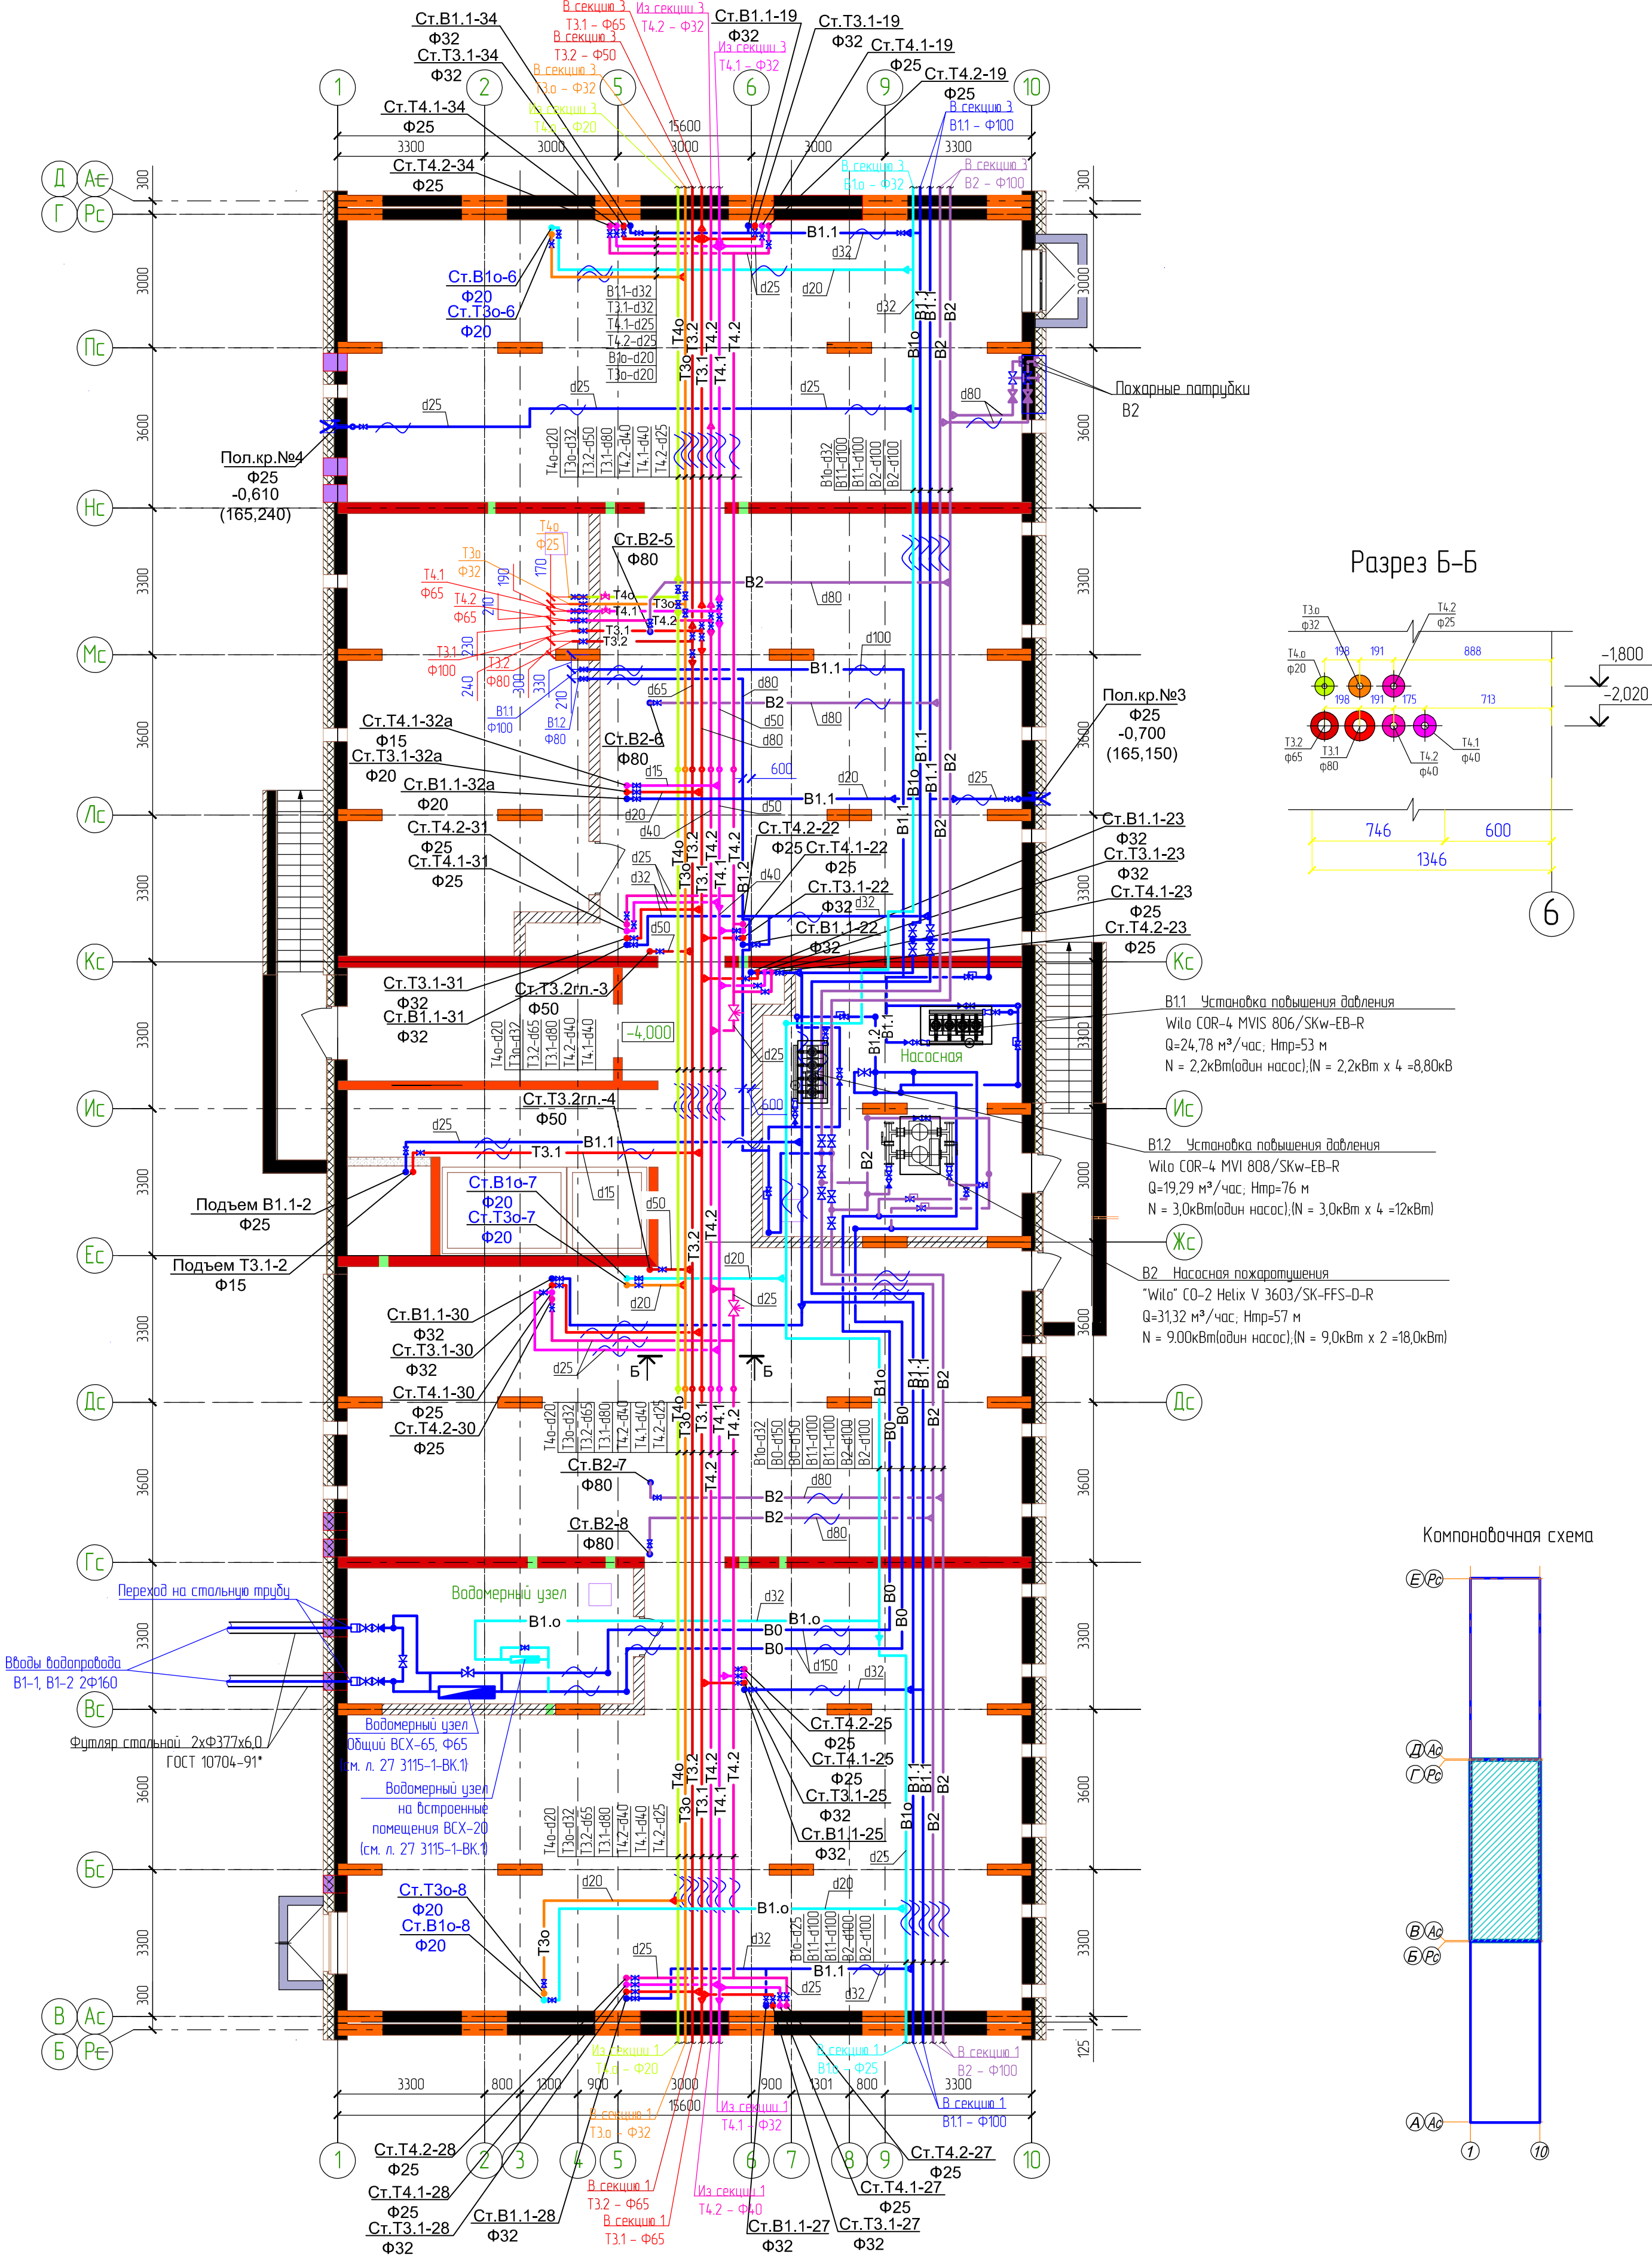

УСЛОВНЫЕ ОБОЗНАЧЕНИЯ

- В1.1 - трубопровод холодного водоснабжения нижней зоны;
- В2 - трубопровод пожаротушения и водоснабжения верхней зоны;
- В1о - трубопровод холодного водоснабжения офисов;
- Т3.1 - трубопровод горячего водоснабжения (подающий) нижней зоны;
- Т4.1 - трубопровод горячего водоснабжения (циркуляционный) нижней зоны;
- Т3.2 - трубопровод горячего водоснабжения (подающий) верхней зоны;
- Т4.2 - трубопровод горячего водоснабжения (циркуляционный) верхней зоны;
- Т3о - трубопровод горячего водоснабжения (подающий) офисов;
- Т4о - трубопровод горячего водоснабжения (циркуляционный) офисов;

3115-1-БК.1					
21-но этажный 3-секционный многоквартирный жилой дом с помещениями общественного назначения, техническим и подземным этажами, №7 (по генплану) - 1-й пусковой комплекс. Жилищный комплекс "Анжудиново-парк" в д. Анжудиново Кстовского района Нижегородской области					
Изм.	Колуч.	Лист	№ док	Подпись	Дата
ГИП	Ходыкин			<i>Л</i>	01.17
Рук. группы	Красильникова			<i>Крас</i>	01.17
Разработал	Красильникова			<i>Крас</i>	01.17
Н.контр.	Заборова			<i>Р</i>	01.17
Жилой дом №7					Стандия
План подвала секции в осях 1-10 и В-Г с сетями В0, В1.1, В2, В1о, Т3.1, Т3.2, Т3о, Т4.1, Т4.2, Т4о					Лист
ООО МСК "Мост К" г. Нижний Новгород					Листов