



План 10 этажа секции в осях 1-10 и Д-Е с сетями В1.1, В2, Т3.1, Т3.2, Т4.1, Т4.2

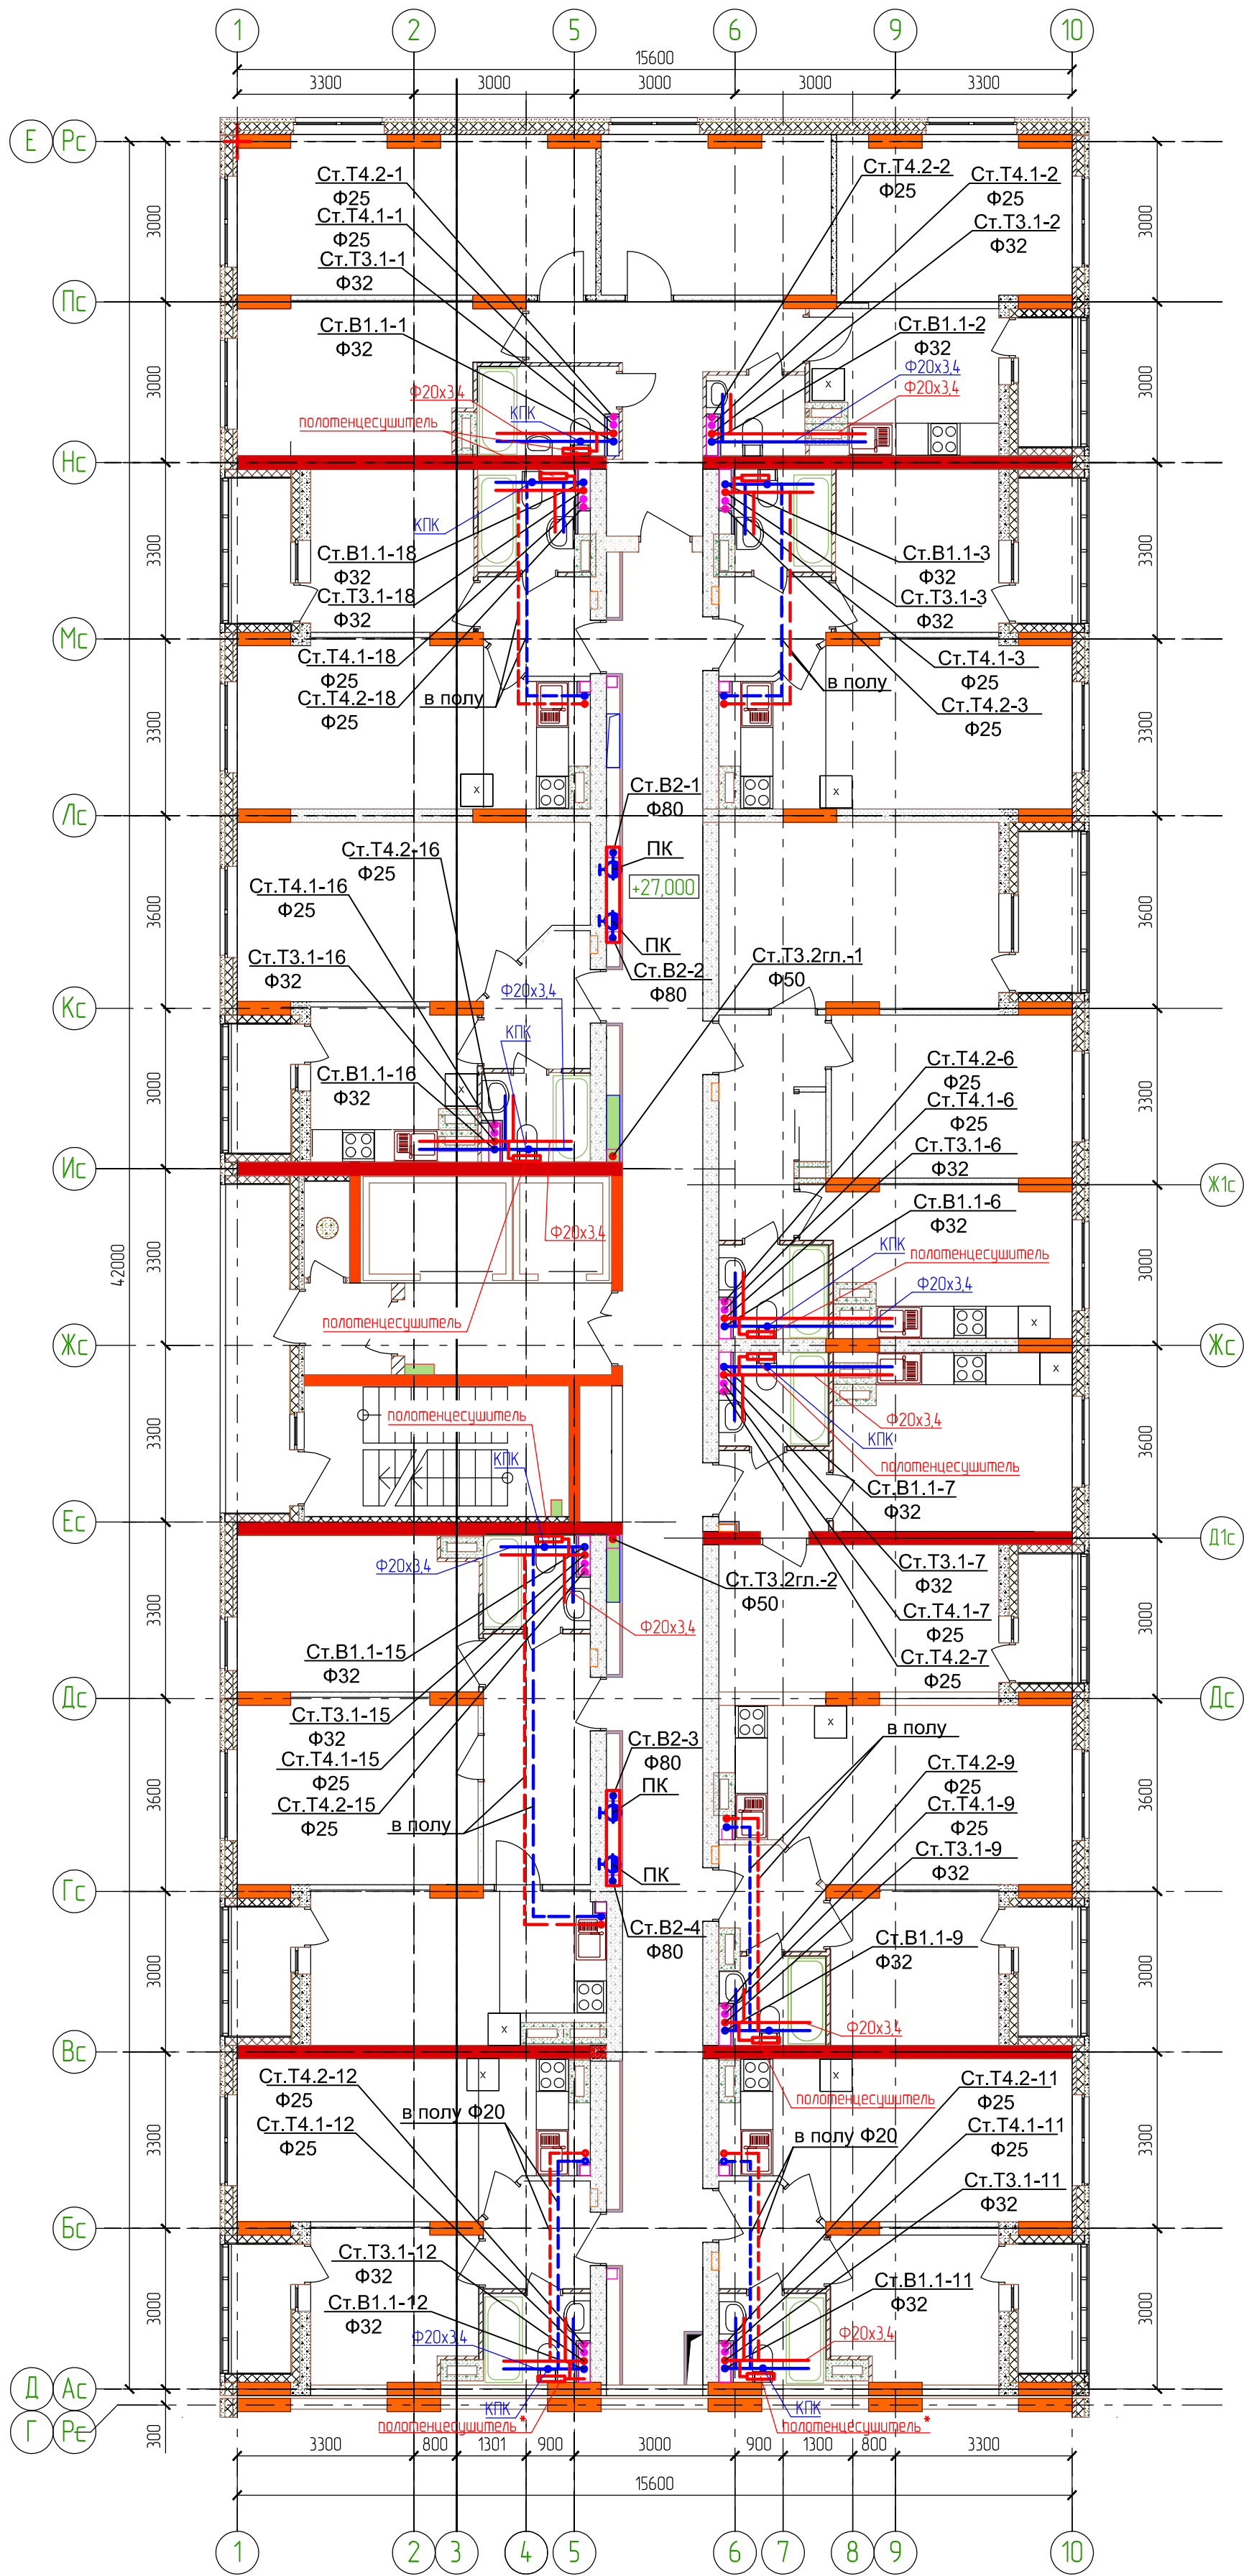

Примечание 1: - полотенцесушитель-П образный (смотри спецификацию 3115-1-ВК.1.С);  
- полотенцесушитель\*-М образный (смотри спецификацию 3115-1-ВК.1.С);

Примечание 2: - трубопроводы на плане показаны условно(отнесены от стен) ;  
- крепление сан.техники , трубопроводов и полотенцесушителей на вентиляционные каналы не осуществлять (крепить с помощью закладных деталей).

Компоновочная схема

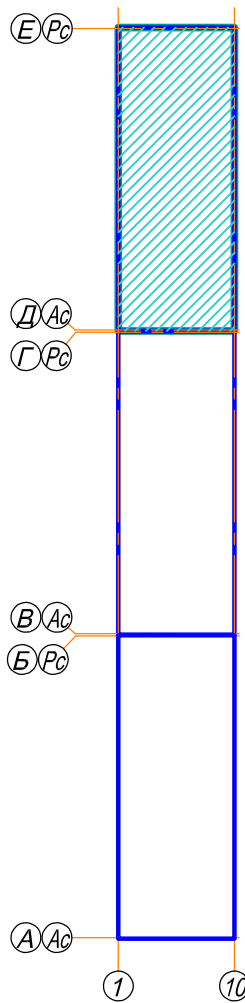

УСЛОВНЫЕ ОБОЗНАЧЕНИЯ

- В1.1 - трубопровод холодного водоснабжения нижней зоны;
- В2 - трубопровод пожаротушения и водоснабжения верхней зоны ;
- Т3.1 - трубопровод горячего водоснабжения (подающий) нижней зоны;
- Т4.1 - трубопровод горячего водоснабжения (циркуляционный) нижней зоны;
- Т3.2 - трубопровод горячего водоснабжения (подающий) верхней зоны;
- Т4.2 - трубопровод горячего водоснабжения (циркуляционный) верхней зоны;

|   |               |      |       |                    |       |
|---|---------------|------|-------|--------------------|-------|
| 3115-1-ВК.1   |               |      |       |                    |       |
| 21-но этажный 3-секционный многоквартирный жилой дом с помещениями общественного назначения, техническим и подземным этажами, №7 (по генплану) - 1-й пусковой комплекс. Жилищный комплекс "Анкудиновский парк" в д. Анкудиновка Кстовского района Нижегородской области |               |      |       |                    |       |
| Изм.   | Колуч         | Лист | № док | Подпись            | Дата  |
| ГИП   | Ходыкин       |      |       | <i>Крас</i>        | 01.17 |
| Рук. группы   | Красильникова |      |       | <i>Крас</i>        | 01.17 |
| Разработал   | Красильникова |      |       | <i>Крас</i>        | 01.17 |
| Нконтрль   | Заборова      |      |       | <i>Р</i>           | 01.17 |
| Жилой дом №7   |               |      |       | Стadia             | Лист  |
| План 10 этажа секции в осях 1-10 и Д-Е с сетями В1.1, В2, Т3.1, Т3.2, Т4.1, Т4.2   |               |      |       | Р                  | 13    |
|   |               |      |       | Листоб             |       |
|   |               |      |       | 000 МСК "Мост К"   |       |
|   |               |      |       | г. Нижний Новгород |       |