



План 1 этажа с сетями водоснабжения

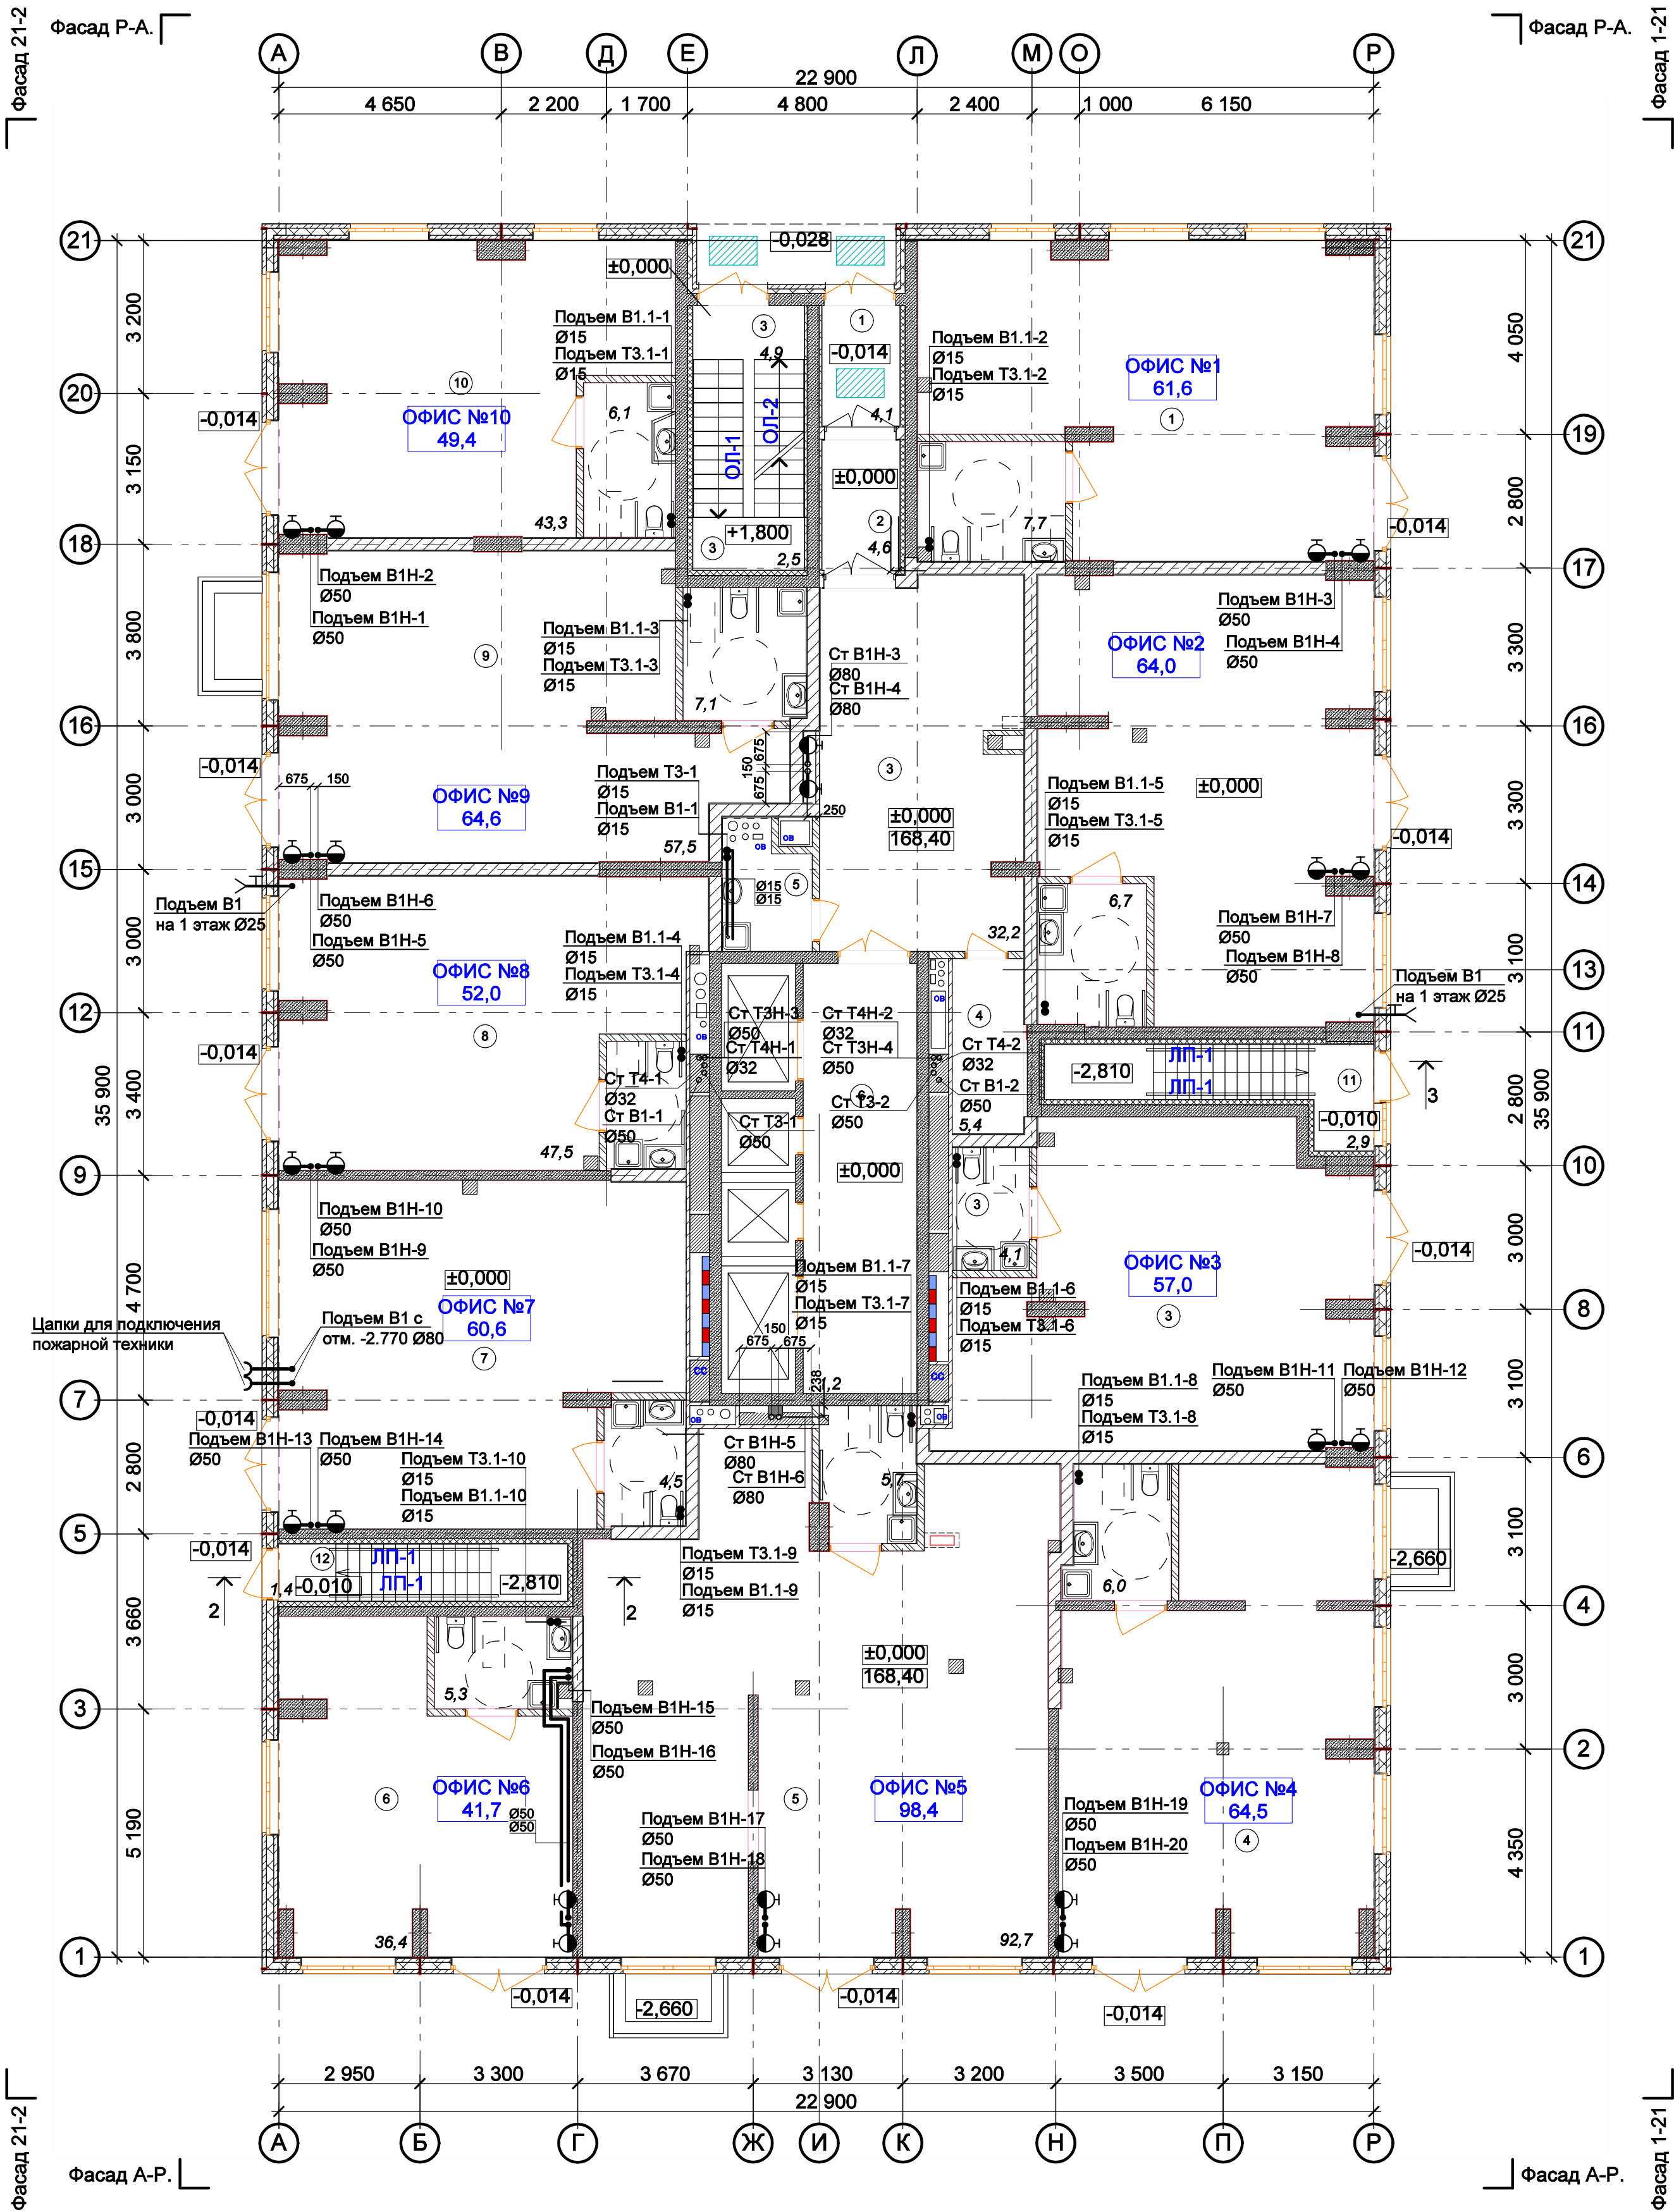

Ведомость МОП помещений 1 этажа		
№ по плану	Наименование	Площадь
1	Тамбур	4,1
2	Тамбур	4,6
3	Лестничная площадка	7,4
3	Холл	32,2
4	Колясочная	5,4
5	КУИ	4,6
6	Лифтовый холл	21,2
		79,5 м²

Экспликация помещений офисов		
№ по плану	Наименование	Площадь
1	ОФИС №1	61,6
2	ОФИС №2	64,0
3	ОФИС №3	57,0
4	ОФИС №4	64,5
5	ОФИС №5	98,4
6	ОФИС №6	41,7
7	ОФИС №7	60,6
8	ОФИС №8	52,0
9	ОФИС №9	64,6
10	ОФИС №10	49,4
11	Площадка в подвал	5,8
12	Площадка в подвал	2,8
		622,4 м²

План 2 этажа с сетями водоснабжения

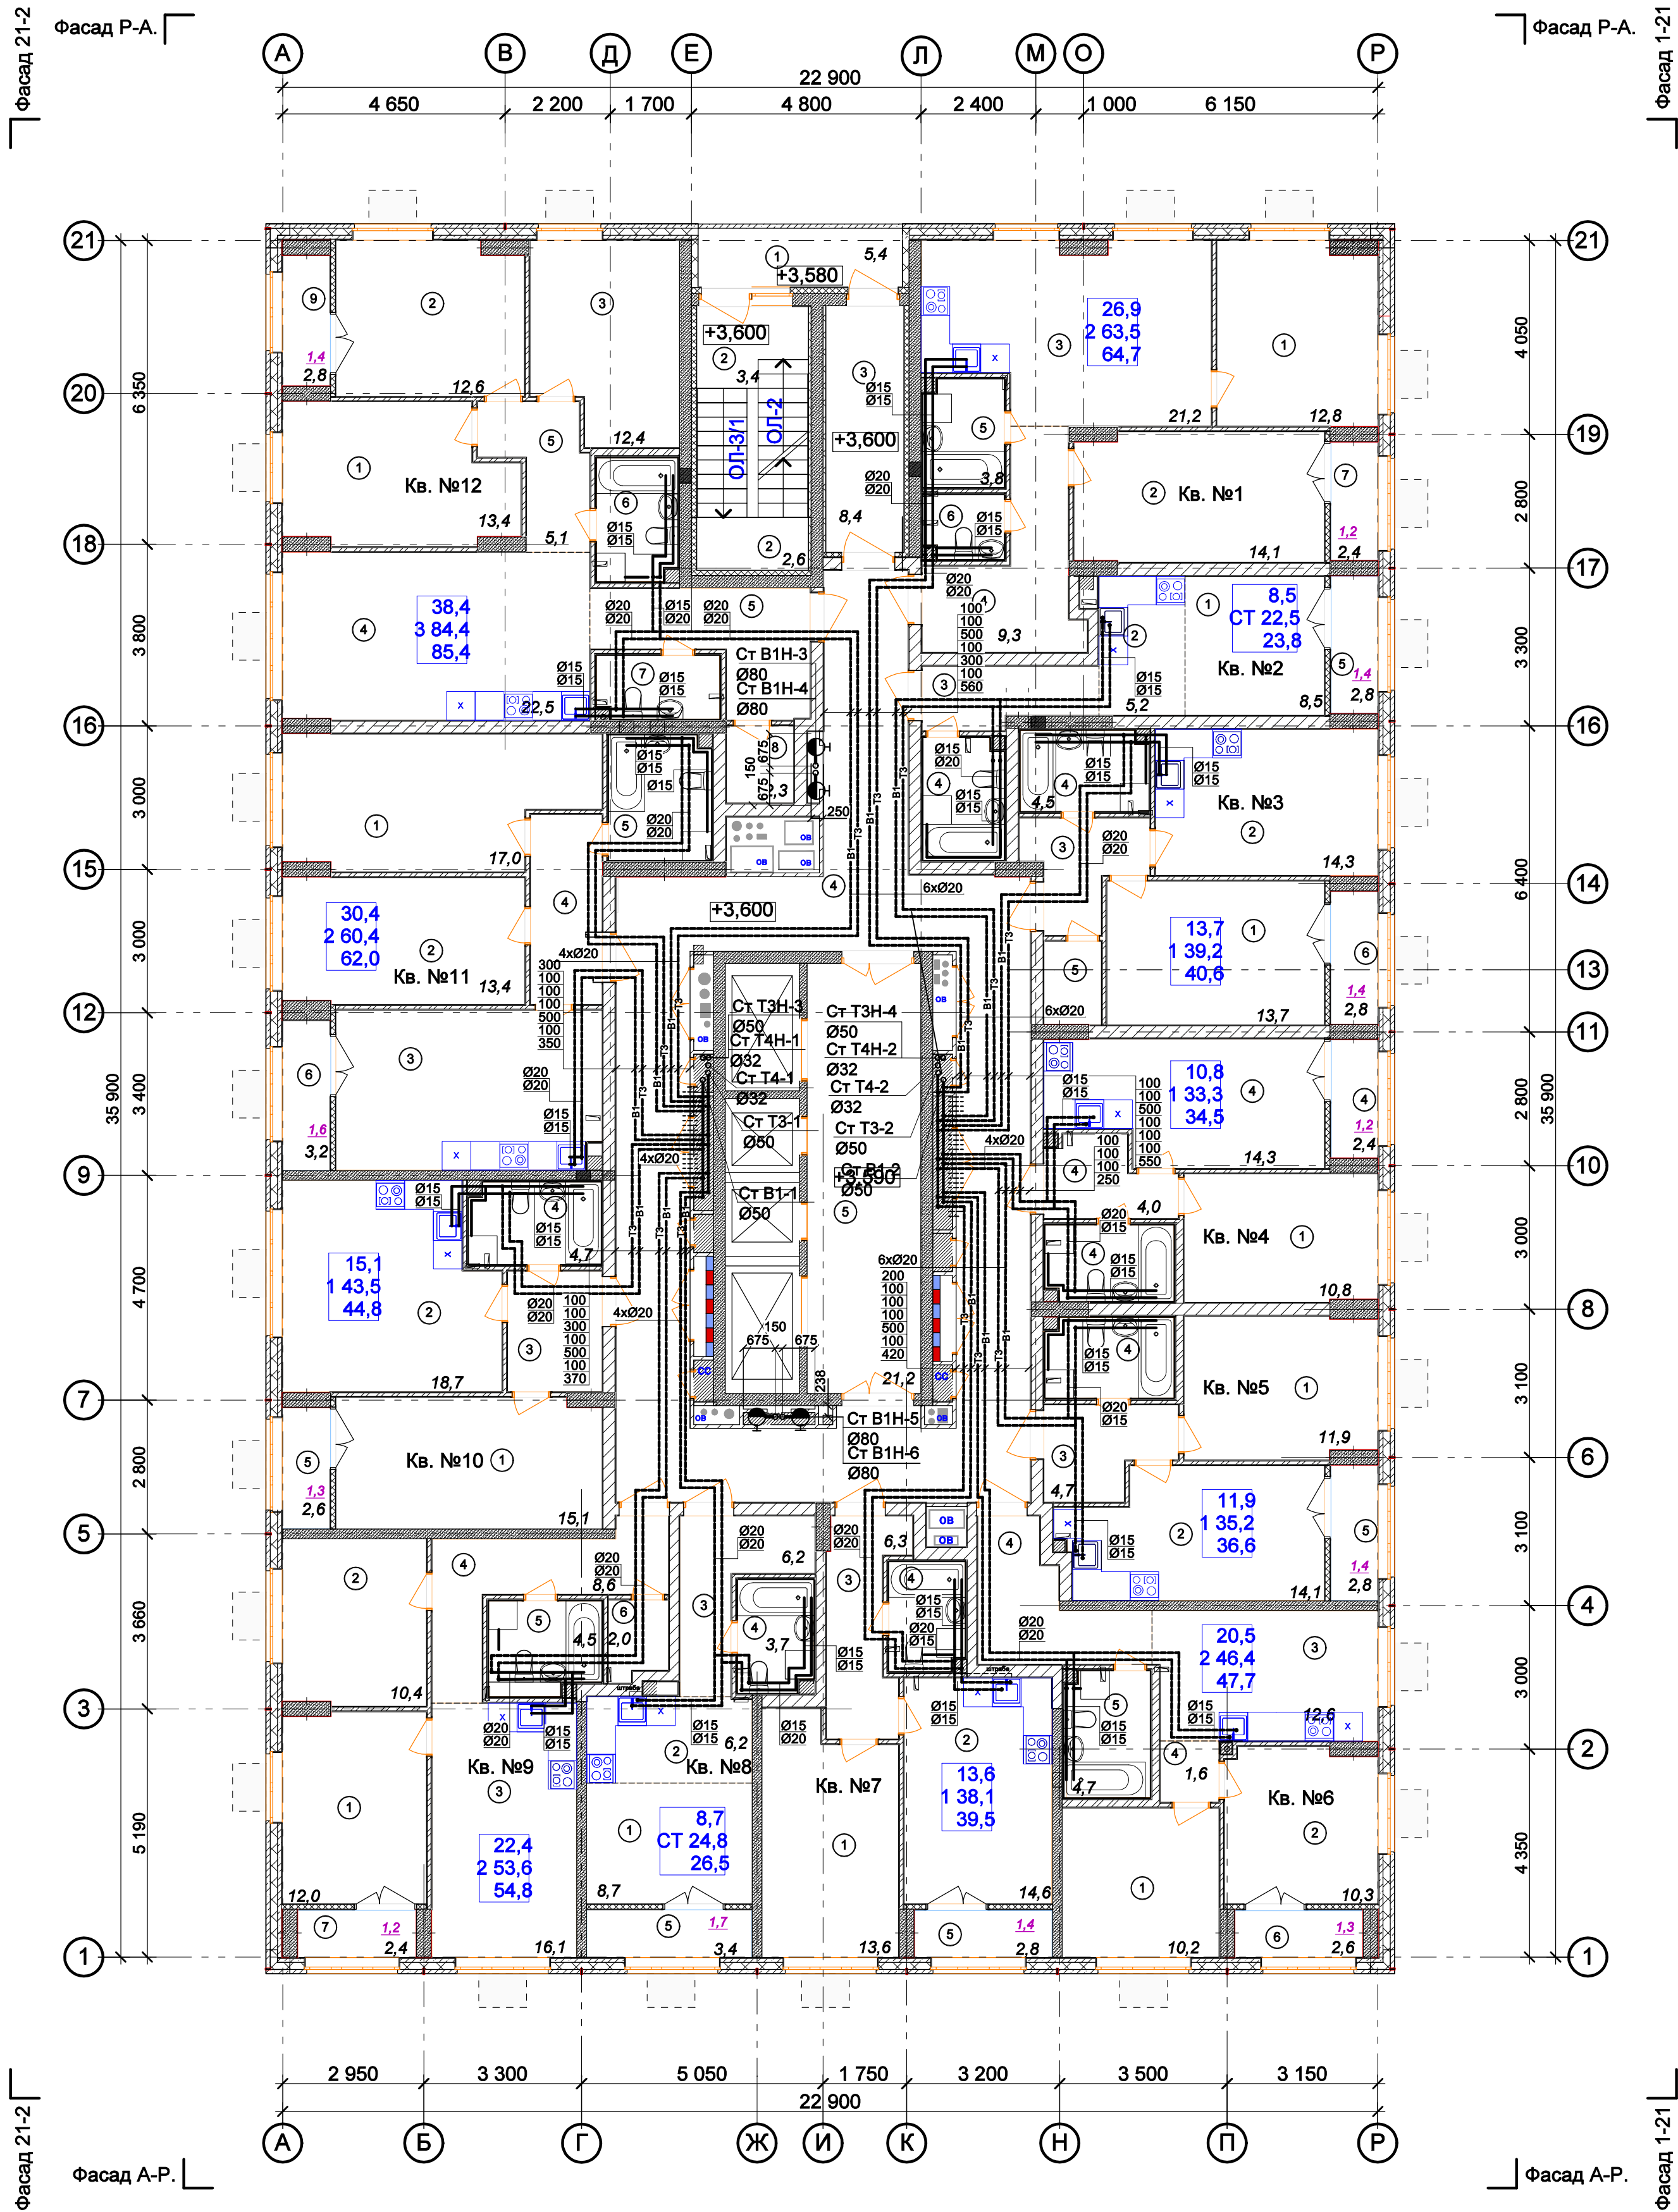

Ведомость МОП помещений 2 этажа			Экспликация 1-к кв. №4			Экспликация 2-к кв. №9			
№ по плану	Наименование	Площадь	№ по плану	Наименование	Площадь	№ по плану	Наименование	Площадь	
1	Лоджия	5,4	1	Жилая комната	10,8	1	Жилая комната	12,0	
2	Лестничная площадка	6,0	4	Коридор	4,0	2	Жилая комната	10,4	
3	Тамбур	8,4	4	Кухня	14,3	3	Кухня	16,1	
4	Коридор	69,7	4	Лоджия	2,4 1,2	4	Коридор	8,6	
5	Лифтовый холл	21,2	4	С/у	4,2	5	Сс/у	4,5	
		110,7 м²			35,7 м² 34,5м2	6	Гардероб	2,0	
Экспликация 2-к кв. №1			Экспликация 1-к кв. №5			7	Лоджия	2,4 1,2	
			№ по плану	Наименование	Площадь			56,0 м² 54,8м2	
№ по плану	Наименование	Площадь	1	Жилая комната	11,9	№ по плану	Наименование	Площадь	
			2	Кухня	14,1				
1	Жилая комната	12,8	3	Коридор	4,7	1	Жилая комната	15,1	
2	Жилая комната	14,1	4	Сс/у	4,5	2	Кухня	18,7	
3	Кухня	21,2	5	Лоджия	2,8 1,4	3	Коридор	5,0	
4	Коридор	9,3			38,0 м² 36,6м2	4	Сс/у	4,7	
5	Ванная	3,8	Экспликация 2-к кв. №6			5	Лоджия	2,6 1,3	
6	С/у	2,3	№ по плану	Наименование	Площадь			46,1 м² 44,8м2	
7	Лоджия	2,4 1,2				Экспликация 2-к кв. №11			
		65,9 м² 64,7м2	1	Жилая комната	10,2	№ по плану	Наименование	Площадь	
Экспликация СТУДИЯ кв. №2			2	Жилая комната	10,3				
№ по плану	Наименование	Площадь	3	Кухня	12,6	1	Жилая комната	17,0	
			4	Коридор	8,6	2	Жилая комната	13,4	
1	Жилая комната	8,5	5	Сс/у	4,7	3	Кухня	18,4	
2	Кухня-ниша	5,2	6	Лоджия	2,6 1,3	4	Коридор	6,0	
3	Коридор	4,4			49,0 м² 47,7м2	5	Сс/у	5,6	
4	Сс/у	4,3	Экспликация 1-к кв. №7			6	Лоджия	3,2 1,6	
5	Лоджия	2,8 1,4	№ по плану	Наименование	Площадь			63,6 м² 56,4м2	
		25,2 м² 23,8м2				Экспликация 3-к кв. №12			
Экспликация 1-к кв. №3			1	Жилая комната	13,6	№ по плану	Наименование	Площадь	
№ по плану	Наименование	Площадь	2	Кухня	14,6				
			3	Коридор	6,3	1	Жилая комната	13,4	
1	Жилая комната	13,7	4	Сс/у	3,6	2	Жилая комната	12,6	
2	Кухня	14,3	5	Лоджия	2,8 1,4	3	Жилая комната	12,4	
3	Коридор	4,6			40,9 м² 39,5м2	4	Кухня	22,5	
4	Сс/у	4,5	Экспликация СТУДИЯ кв. №8			5	Коридор	13,5	
5	Гардероб	2,1	№ по плану	Наименование	Площадь	6	Сс/у	4,3	
6	Лоджия	2,8 1,3				7	С/у	3,4	
		42,0 м² 40,6м2	1	Жилая комната	8,7	8	Гардероб	2,3	
			2	Кухня-ниша	6,2	9	Лоджия	2,8 1,4	
			3	Коридор	6,2			87,2 м² 85,9м2	
			4	Сс/у	3,7	Общая площадь квартир (без учета лоджий)			544,9м2
			5	Лоджия	3,4 1,7	Общая площадь квартир с учетом лоджий			577,8м2
					28,2 м² 26,5м2	Общая площадь квартир с учетом лоджий с коэф. 0,5			561,3м2



Изм.	Кол.уч.	Лист	№ док.	Подпись	Дата



Ведомость МОП помещений 12-17 этажей		
№ по плану	Наименование	Площадь
1	Лоджия	5,4
2	Лестничная площадка	6,6
3	Тамбур	8,4
4	Коридор	69,6
5	Лифтовый холл	21,2
		111,2 м²

№ по плану	Наименование	Площадь
1	Жилая комната	14,1
2	Жилая комната	12,8
3	Кухня	21,2
4	Коридор	9,1
5	Сс/у	3,5
6	С/у	1,8
7	Лоджия	2,4
		64,9 м² 63,7м² 1,2

Экспликация СТУДИЯ кв. №2 12-17 этажей		
№ по плану	Наименование	Площадь
1	Жилая комната	8,5
2	Кухня-ниша	5,9
3	Коридор	4,0
4	Сс/у	4,0
5	Лоджия	2,8
№ по плану		25,2 м²

Экспликация 1-к кв. №3 12-17 этажей		
№ по плану	Наименование	Площадь
1	Жилая комната	13,7
2	Кухня	14,3
3	Коридор	4,6
4	Сс/у	4,1
5	Гардероб	2,1
6	Лоджия	2,8
		41,6 м ²

Экспликация 1-к кв. №4 12-17 этажей		
№ по плану	Наименование	Площадь
1	Жилая комната	10,9
2	Кухня	14,3
3	Коридор	3,7
4	Сс/у	4,0
5	Лоджия	2,4
		35,3 м ² 34.1м

плану	Наименование	Площадь
1	Жилая комната	12,0
2	Кухня	13,8
3	Коридор	4,7
4	Сс/у	4,3
5	Лоджия	2,8
		37,6 м ² 1,4 36,2м
Экспликация 2-к кв. №6 12-17 этажей		
№ по плану	Наименование	Площадь
1	Жилая комната	10,3

2	Жилая комната	10,2
3	Кухня	12,4
4	Коридор	8,6
5	Сс/у	4,5
6	Лоджия	2,6
		48,6 м ² 1,3 47,3м
Экспликация 1-к кв. №7 12-17 этажей		
№ по плану	Наименование	Площадь

1	Жилая комната	13,6
2	Кухня	14,5
3	Коридор	6,2
4	Сс/у	3,4
5	Лоджия	2,8
		40,5 м ² 1,4 39,1м
Экспликация СТУДИЯ кв. №8 12-17 этажей		
№ по плану	Наименование	Площадь
1	Жилая комната	8,7

1	Жилая комната	8,7
2	Кухня-ниша	5,9
3	Коридор	6,2
4	Сc/y	3,5
5	Лоджия	3,4
		27,7 м ²

Экспликация 2-к кв. №9 12-17 этажей		
№ по плану	Наименование	Площадь
1	Жилая комната	12,0
2	Жилая комната	10,4
3	Кухня	16,0
4	Коридор	8,6
5	Сс/у	4,3
6	Гардероб	1,8


Экспликация 1-к кв. №10 12-17 этажей		
№ по плану	Наименование	Площадь
1	Жилая комната	15,1
2	Кухня	18,7
3	Коридор	5,0
4	Сс/у	4,3
5	Лоджия	2,6
		45,7 м²
Экспликация 2-к кв. №11 12-17 этажей		
№ по	Наименование	Площадь

плану	Наименование	Площадь
1	Жилая комната	13,5
2	Жилая комната	17,0
3	Коридор	6,0
4	Кухня	18,1
5	Ссуу	5,3
6	Лоджия	3,2
		63,1 м ² 61,5м ²

Экспликация 3-к кв. №12 12-17 этажей		
№ по плану	Наименование	Площадь
1	Жилая комната	13,4
2	Жилая комната	12,6
3	Жилая комната	12,4
4	Кухня	22,5
5	Коридор	13,5
6	Сс/у	4,1
7	С/ч	2,8

7	Сгу	2,8	
8	Гардероб	2,3	
9	Лоджия	2,8	1,4
		86,4 м ²	85,0м ²
	Общая площадь квартир (без учета лоджий)	539,1м2	
2	Общая площадь квартир с учетом лоджий	572,1м2	

План 18-25 этажей с сетями водоснабжения

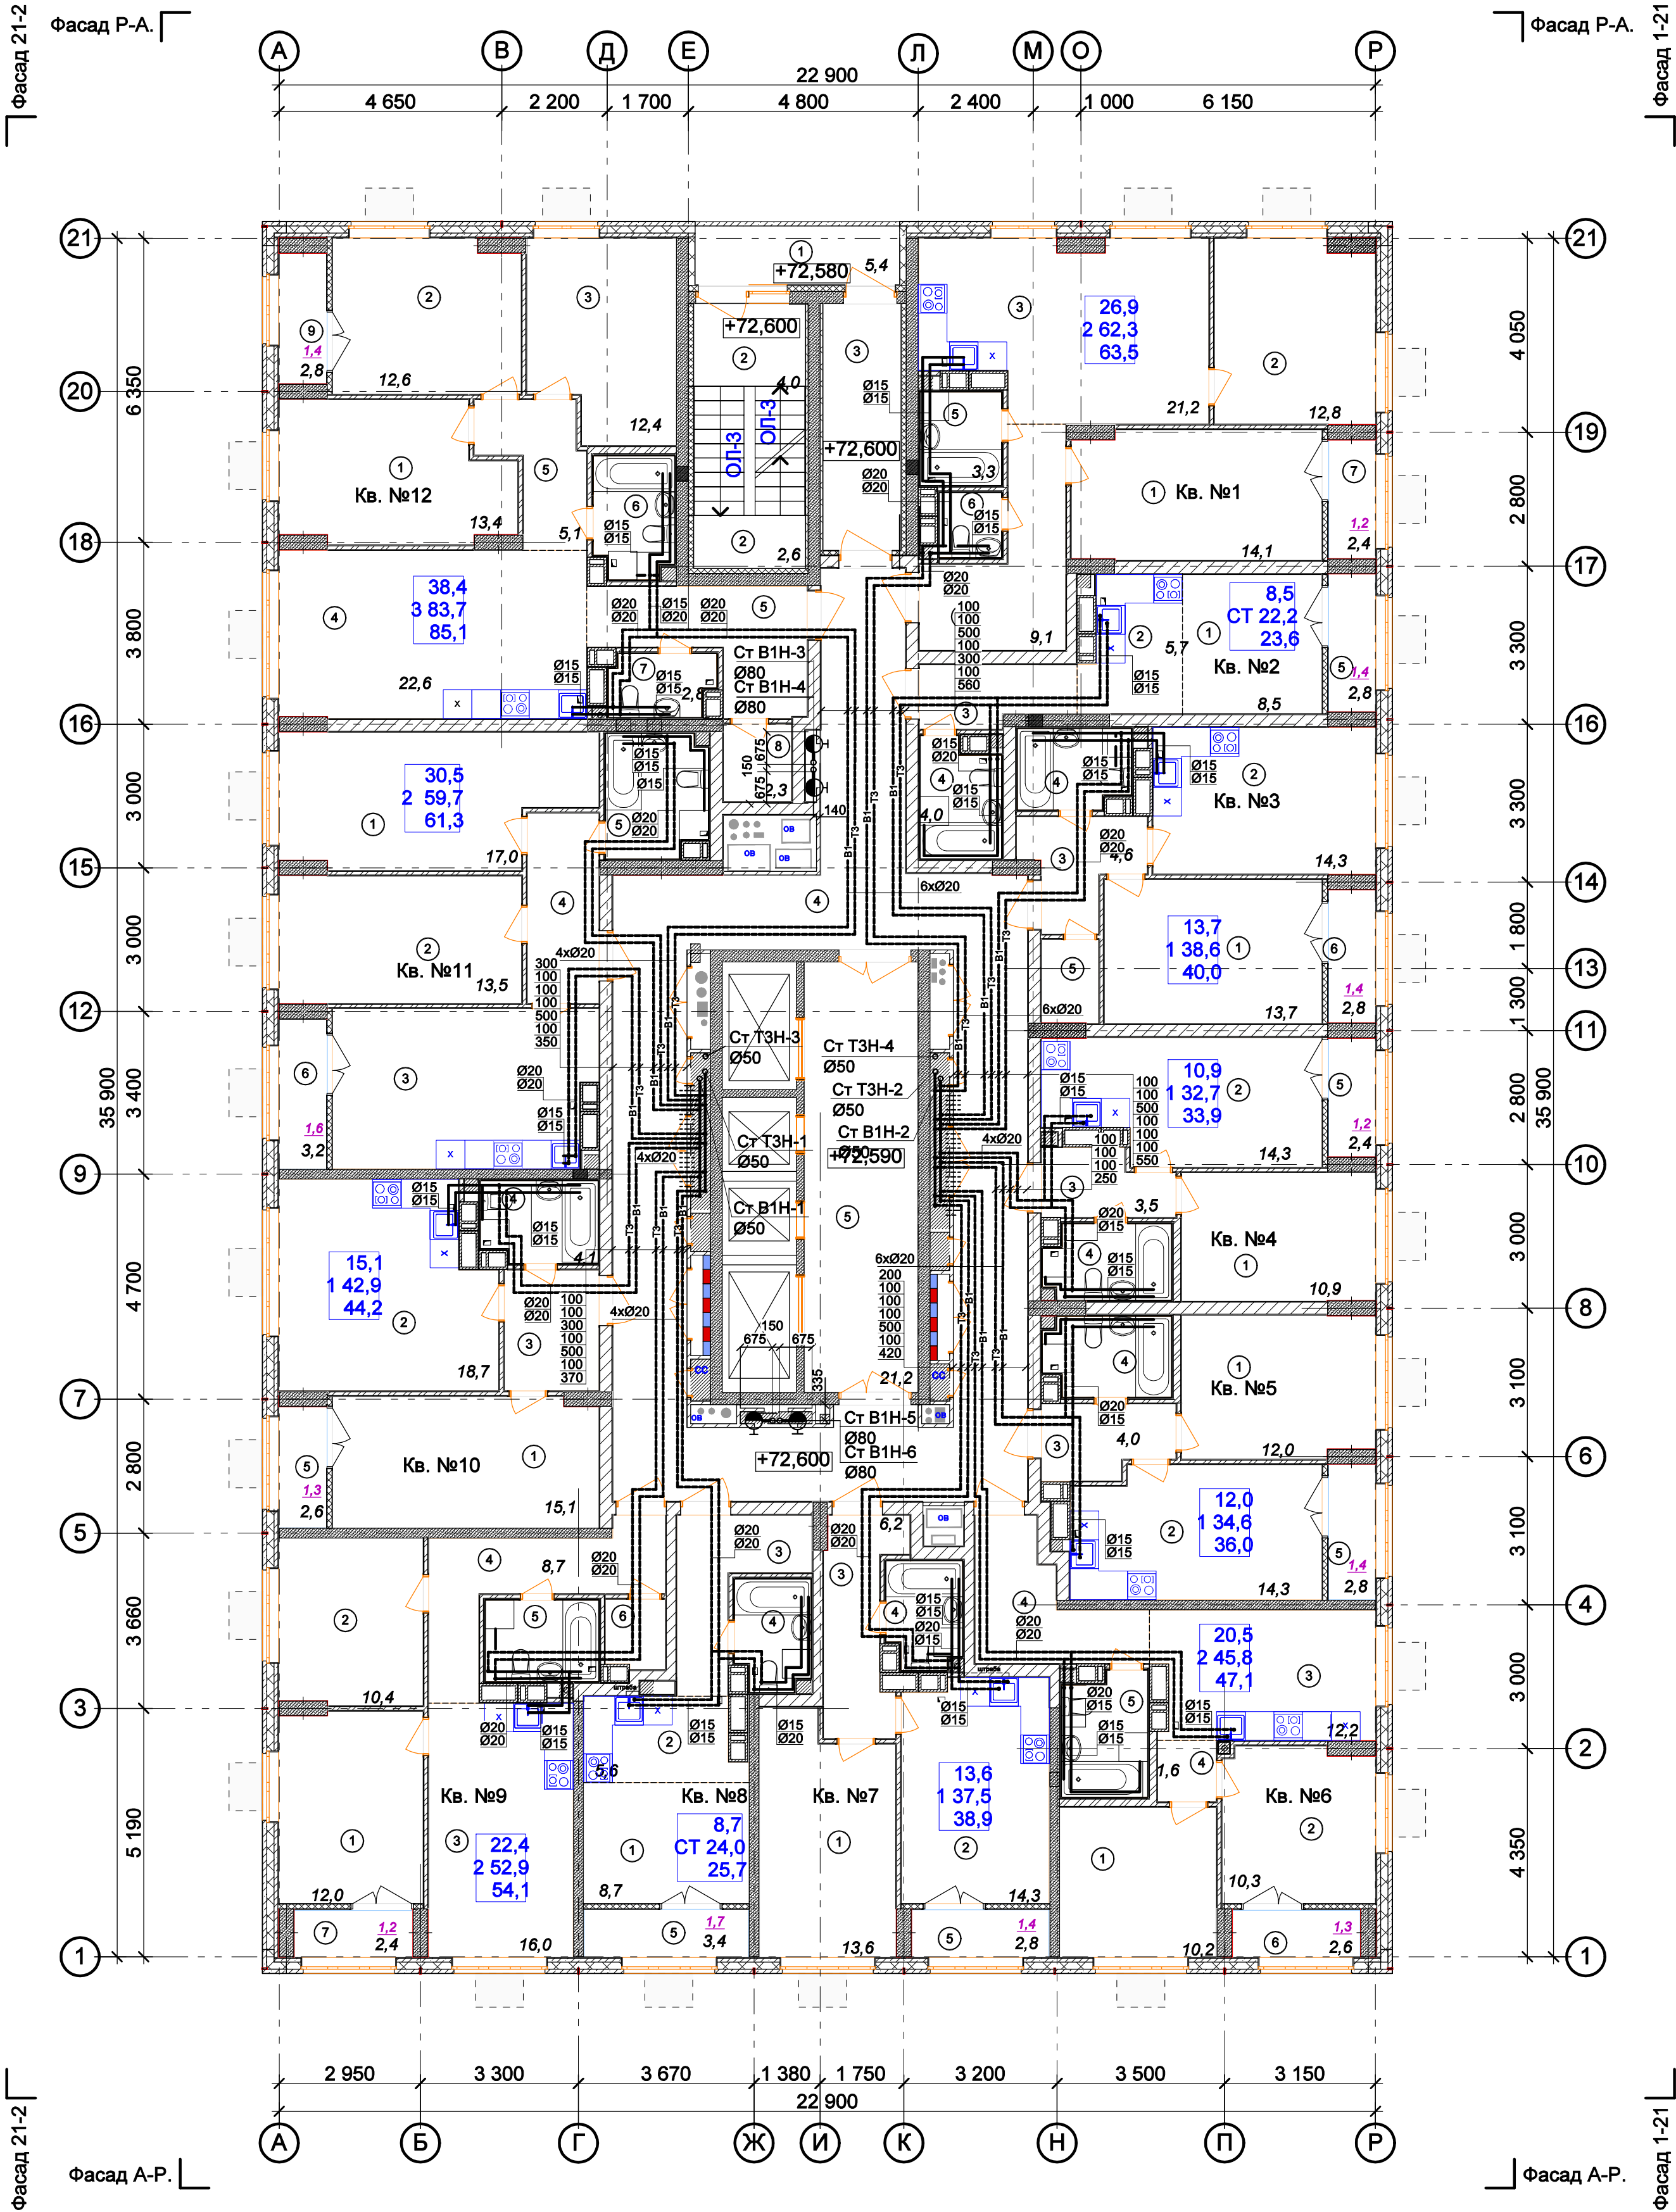

Ведомость МОП помещений 18-24, 25 этажей			Экспликация 1-к кв. №4 18-24, 25 этажей			Экспликация 2-к кв. №9 18-24, 25 этажей		
№ по плану	Наименование	Площадь	№ по плану	Наименование	Площадь	№ по плану	Наименование	Площадь
1	Лоджия	5,4	1	Жилая комната	10,9	1	Жилая комната	12,0
2	Лестничная площадка	6,6	2	Кухня	14,3	2	Жилая комната	10,4
3	Тамбур	8,4	3	Коридор	3,5	3	Кухня	16,0
4	Коридор	69,6	4	Сс/у	4,0	4	Коридор	8,7
5	Лифтовый холл	21,2	5	Лоджия	2,4	5	Сс/у	4,0
		111,2 м²			35,1 м²	6	Гардероб	1,8
					33,9 м²	7	Лоджия	2,4
								55,3 м²


Экспликация 2-к кв. №1 18-24, 25 этажей			Экспликация 1-к кв. №10 18-24, 25 этажей		
№ по плану	Наименование	Площадь	№ по плану	Наименование	Площадь
1	Жилая комната	14,1	1	Жилая комната	15,1
2	Жилая комната	12,8	2	Кухня	18,7
3	Кухня	21,2	3	Коридор	5,0
4	Коридор	9,1	4	Сс/у	4,1
5	Сс/у	3,3	5	Лоджия	2,6
6	С/у	1,8			45,5 м²
7	Лоджия	2,4			44,2 м²
		64,7 м²			

Экспликация СТУДИЯ кв. №2 18-24, 25 этажей			Экспликация 2-к кв. №11 18-24, 25 этажей		
№ по плану	Наименование	Площадь	№ по плану	Наименование	Площадь
1	Жилая комната	8,5	1	Жилая комната	17,0
2	Кухня-ниша	5,7	2	Жилая комната	13,5
3	Коридор	4,0	3	Кухня	17,9
4	Сс/у	4,0	4	Коридор	6,0
5	Лоджия	2,8	5	Сс/у	5,3
		25,0 м²	6	Лоджия	3,2
		23,6 м²			62,9 м²

Экспликация 1-к кв. №3 18-24, 25 этажей			Экспликация 3-к кв. №12 18-24, 25 этажей		
№ по плану	Наименование	Площадь	№ по плану	Наименование	Площадь
1	Жилая комната	13,7	1	Жилая комната	13,4
2	Кухня	14,3	2	Жилая комната	12,6
3	Коридор	4,6	3	Жилая комната	12,4
4	Сс/у	3,9	4	Кухня	22,6
5	Гардероб	2,1	5	Коридор	13,5
6	Лоджия	2,8	6	Сс/у	4,1
		41,4 м²	7	С/у	2,8
		40,0 м²	8	Гардероб	2,3

Экспликация СТУДИЯ кв. №8 18-24, 25 этажей			Экспликация 1-к кв. №5 18-24, 25 этажей		
№ по плану	Наименование	Площадь	№ по плану	Наименование	Площадь
1	Жилая комната	8,7	1	Жилая комната	12,0
2	Кухня-ниша	5,6	2	Кухня	14,3
3	Коридор	6,2	3	Коридор	3,5
4	Сс/у	3,5	4	Сс/у	4,0
5	Лоджия	3,4	5	Лоджия	2,4
		27,4 м²			35,1 м²
		25,7 м²			33,9 м²

План 25 этажа с сетями водоснабжения (верх)

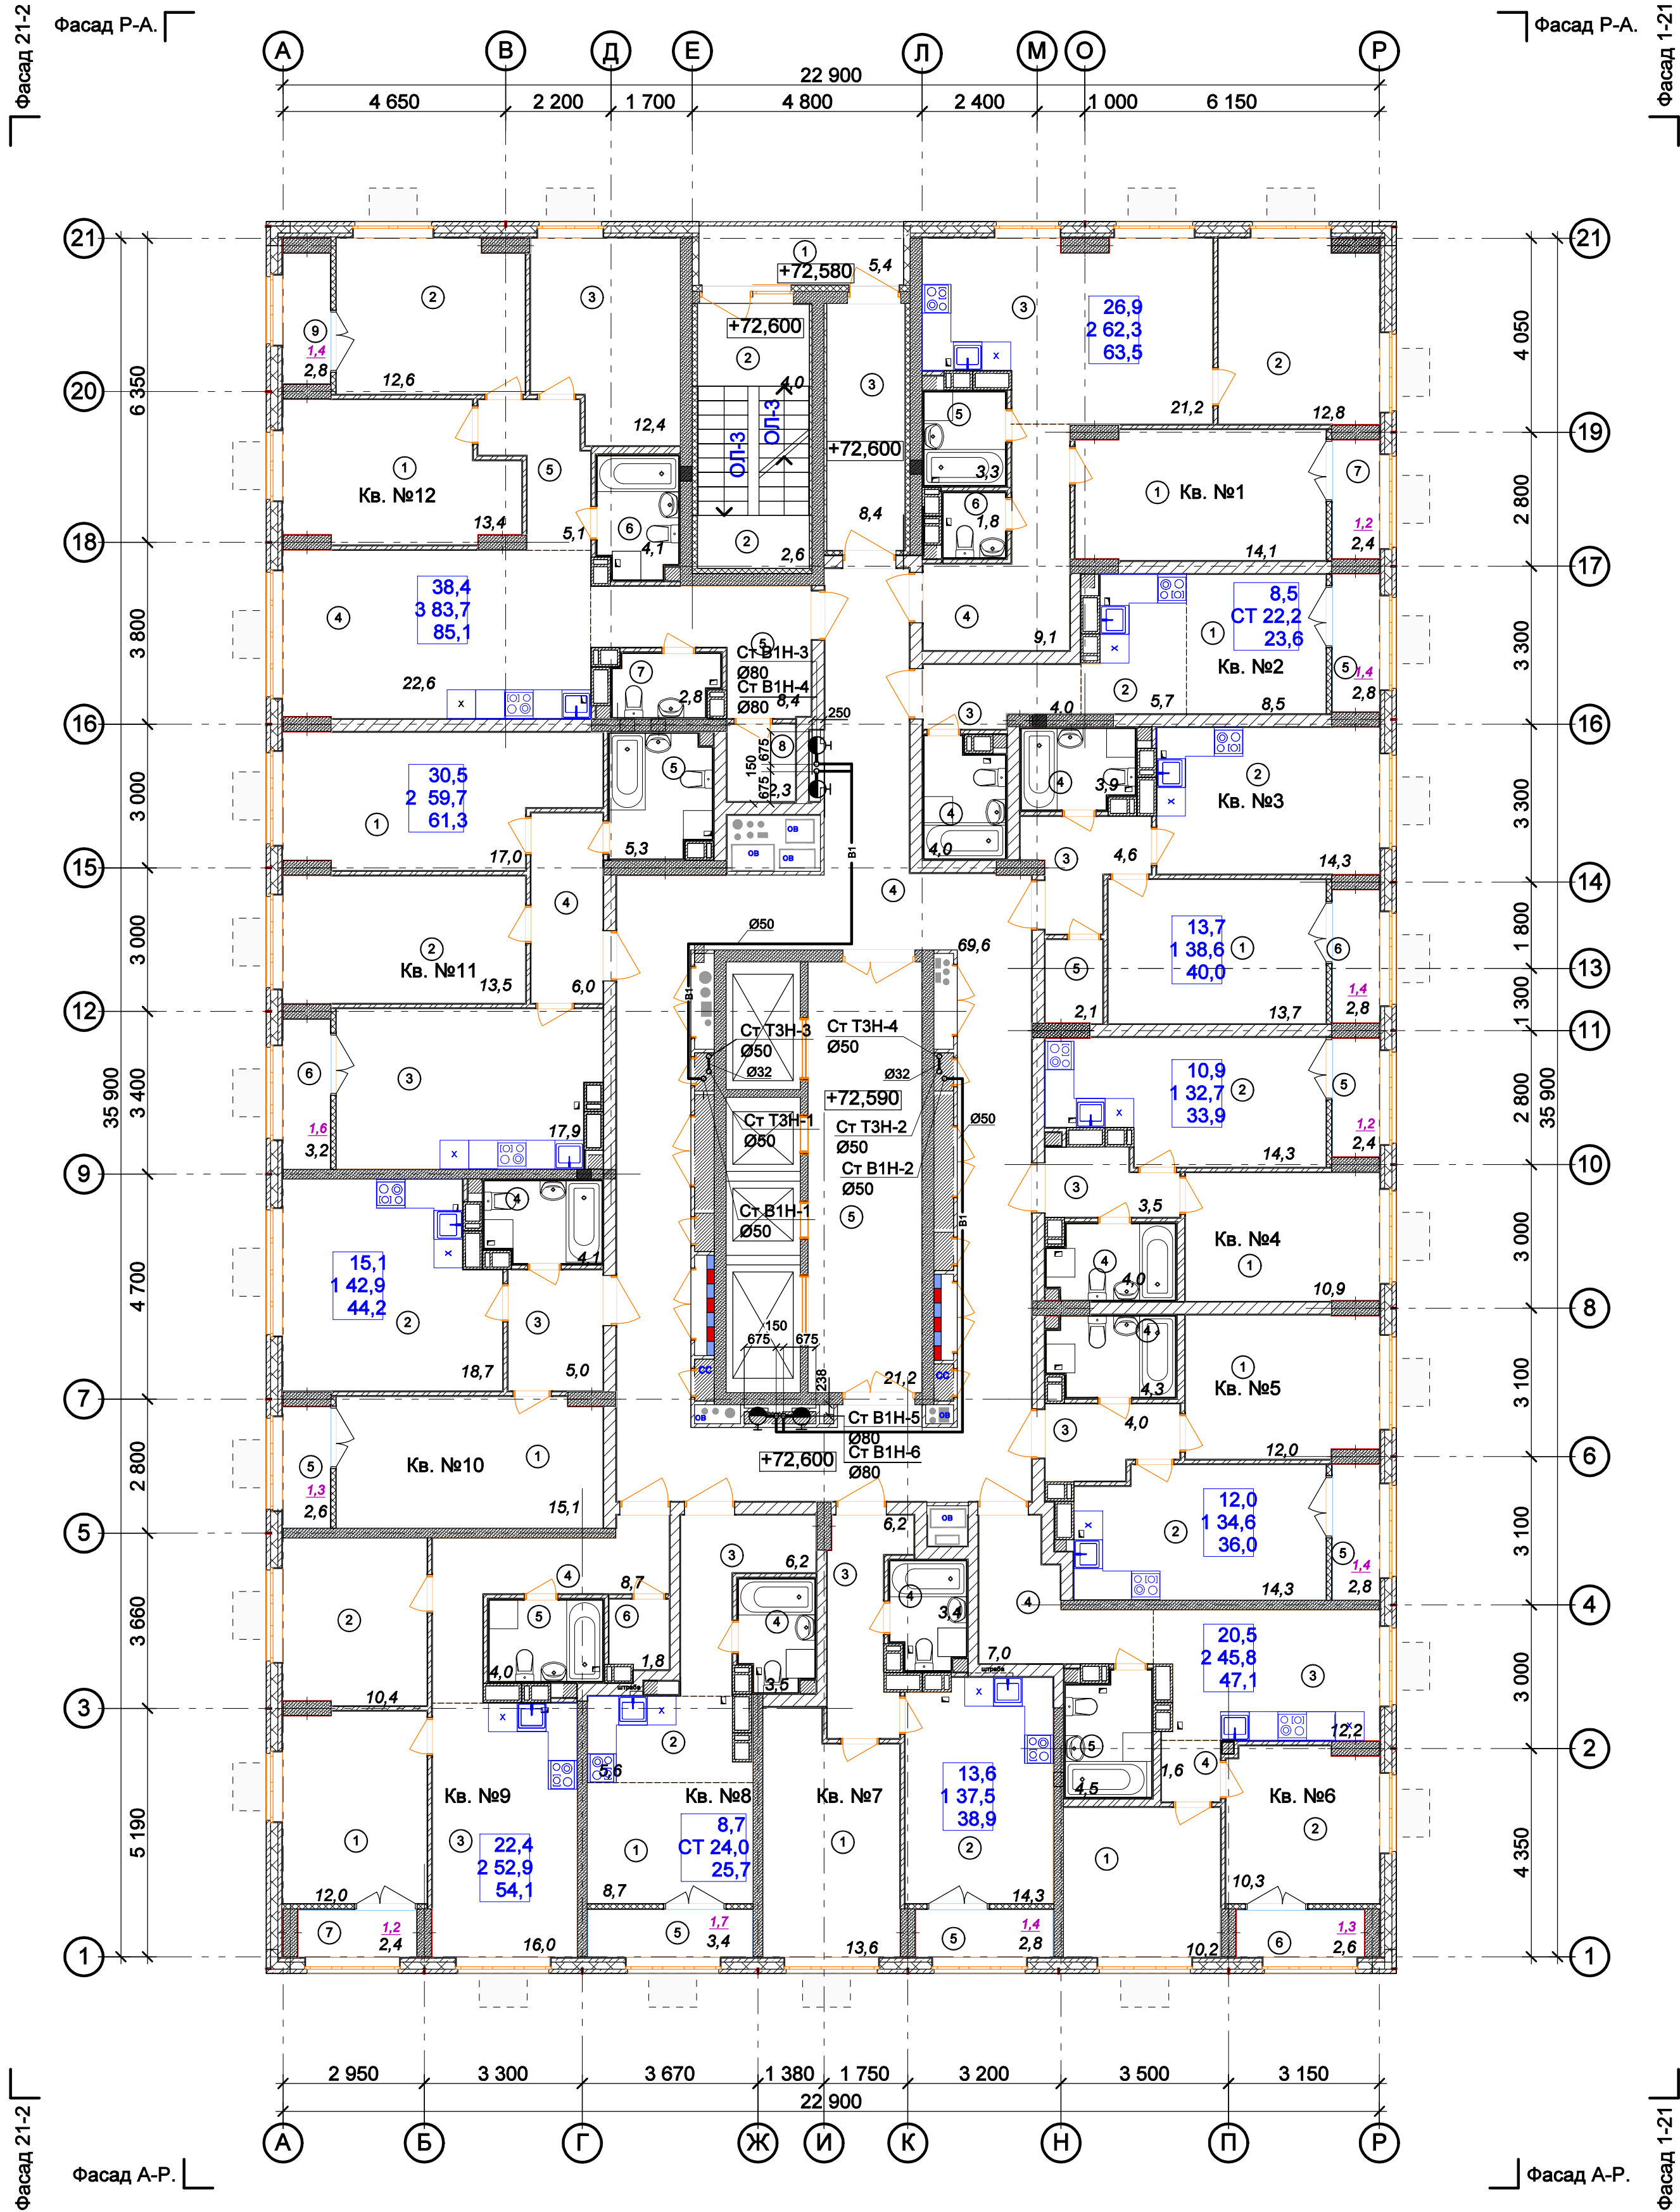

Ведомость МОП помещений 18-24, 25 этажей			Экспликация 1-к кв. №4 18-24, 25 этажей			Экспликация 2-к кв. №9 18-24, 25 этажей		
№ по плану	Наименование	Площадь	№ по плану	Наименование	Площадь	№ по плану	Наименование	Площадь
1	Лоджия	5,4	1	Жилая комната	10,9	1	Жилая комната	12,0
2	Лестничная площадка	6,6	2	Кухня	14,3	2	Жилая комната	10,4
3	Тамбур	8,4	3	Коридор	3,5	3	Кухня	16,0
4	Коридор	69,6	4	Сс/у	4,0	4	Коридор	8,7
5	Лифтовый холл	21,2	5	Лоджия	2,4	5	Сс/у	4,0
		111,2 м²			35,1 м²	6	Гардероб	1,8
					33,9м2	7	Лоджия	2,4
								55,3 м²

Экспликация 2-к кв. №1 18-24, 25 этажей			Экспликация 1-к кв. №10 18-24, 25 этажей		
№ по плану	Наименование	Площадь	№ по плану	Наименование	Площадь
1	Жилая комната	14,1	1	Жилая комната	15,1
2	Жилая комната	12,8	2	Кухня	18,7
3	Кухня	21,2	3	Коридор	5,0
4	Коридор	9,1	4	Сс/у	4,1
5	Сс/у	3,3	5	Лоджия	2,6
6	С/у	1,8			45,5 м²
7	Лоджия	2,4			44,2м2
		64,7 м²			

Экспликация 2-к кв. №6 18-24, 25 этажей			Экспликация 2-к кв. №11 18-24, 25 этажей		
№ по плану	Наименование	Площадь	№ по плану	Наименование	Площадь
1	Жилая комната	10,2	1	Жилая комната	17,0
2	Жилая комната	10,3	2	Жилая комната	13,5
3	Кухня	12,2	3	Кухня	17,9
4	Коридор	8,6	4	Коридор	6,0
5	Сс/у	4,5	5	Сс/у	5,3
6	Лоджия	2,6	6	Лоджия	3,2
		48,4 м²			62,9 м²
		47,1м2			61,3м2

Экспликация 1-к кв. №3 18-24, 25 этажей			Экспликация 3-к кв. №12 18-24, 25 этажей		
№ по плану	Наименование	Площадь	№ по плану	Наименование	Площадь
1	Жилая комната	13,7	1	Жилая комната	13,4
2	Кухня	14,3	2	Жилая комната	12,6
3	Коридор	4,6	3	Жилая комната	12,4
4	Сс/у	3,9	4	Кухня	22,6
5	Гардероб	2,1	5	Коридор	13,5
6	Лоджия	2,8	6	Сс/у	4,1
		41,4 м²	7	С/у	2,8
		40,0м2	8	Гардероб	2,3

Экспликация СТУДИЯ кв. №2 18-24, 25 этажей			Экспликация СТУДИЯ кв. №8 18-24, 25 этажей		
№ по плану	Наименование	Площадь	№ по плану	Наименование	Площадь
1	Жилая комната	8,5	1	Жилая комната	8,7
2	Кухня-ниша	5,7	2	Кухня-ниша	5,6
3	Коридор	4,0	3	Коридор	6,2
4	Сс/у	4,0	4	Сс/у	3,5
5	Лоджия	2,8	5	Лоджия	3,4
		25,0 м²			27,4 м²
		23,6м2			25,7м2

Экспликация 1-к кв. №3 18-24, 25 этажей			Экспликация 3-к кв. №12 18-24, 25 этажей		
№ по плану	Наименование	Площадь	№ по плану	Наименование	Площадь
1	Жилая комната	13,7	1	Жилая комната	13,4
2	Кухня	14,3	2	Жилая комната	12,6
3	Коридор	4,6	3	Жилая комната	12,4
4	Сс/у	3,9	4	Кухня	22,6
5	Гардероб	2,1	5	Коридор	13,5
6	Лоджия	2,8	6	Сс/у	4,1
		41,4 м²	7	С/у	2,8
		40,0м2	8	Гардероб	2,3

Экспликация СТУДИЯ кв. №8 18-24, 25 этажей			Экспликация СТУДИЯ кв. №8 18-24, 25 этажей		
№ по плану	Наименование	Площадь	№ по плану	Наименование	Площадь
1	Жилая комната	8,7	1	Жилая комната	8,7
2	Кухня-ниша	5,6	2	Кухня-ниша	5,6
3	Коридор	6,2	3	Коридор	6,2
4	Сс/у	3,5	4	Сс/у	3,5
5	Лоджия	3,4	5	Лоджия	3,4
		27,4 м²			27,4 м²
		25,7м2			25,7м2

