


Согласовано					
Инф. N подл.	Подп. и дата	Взам. инф. N			

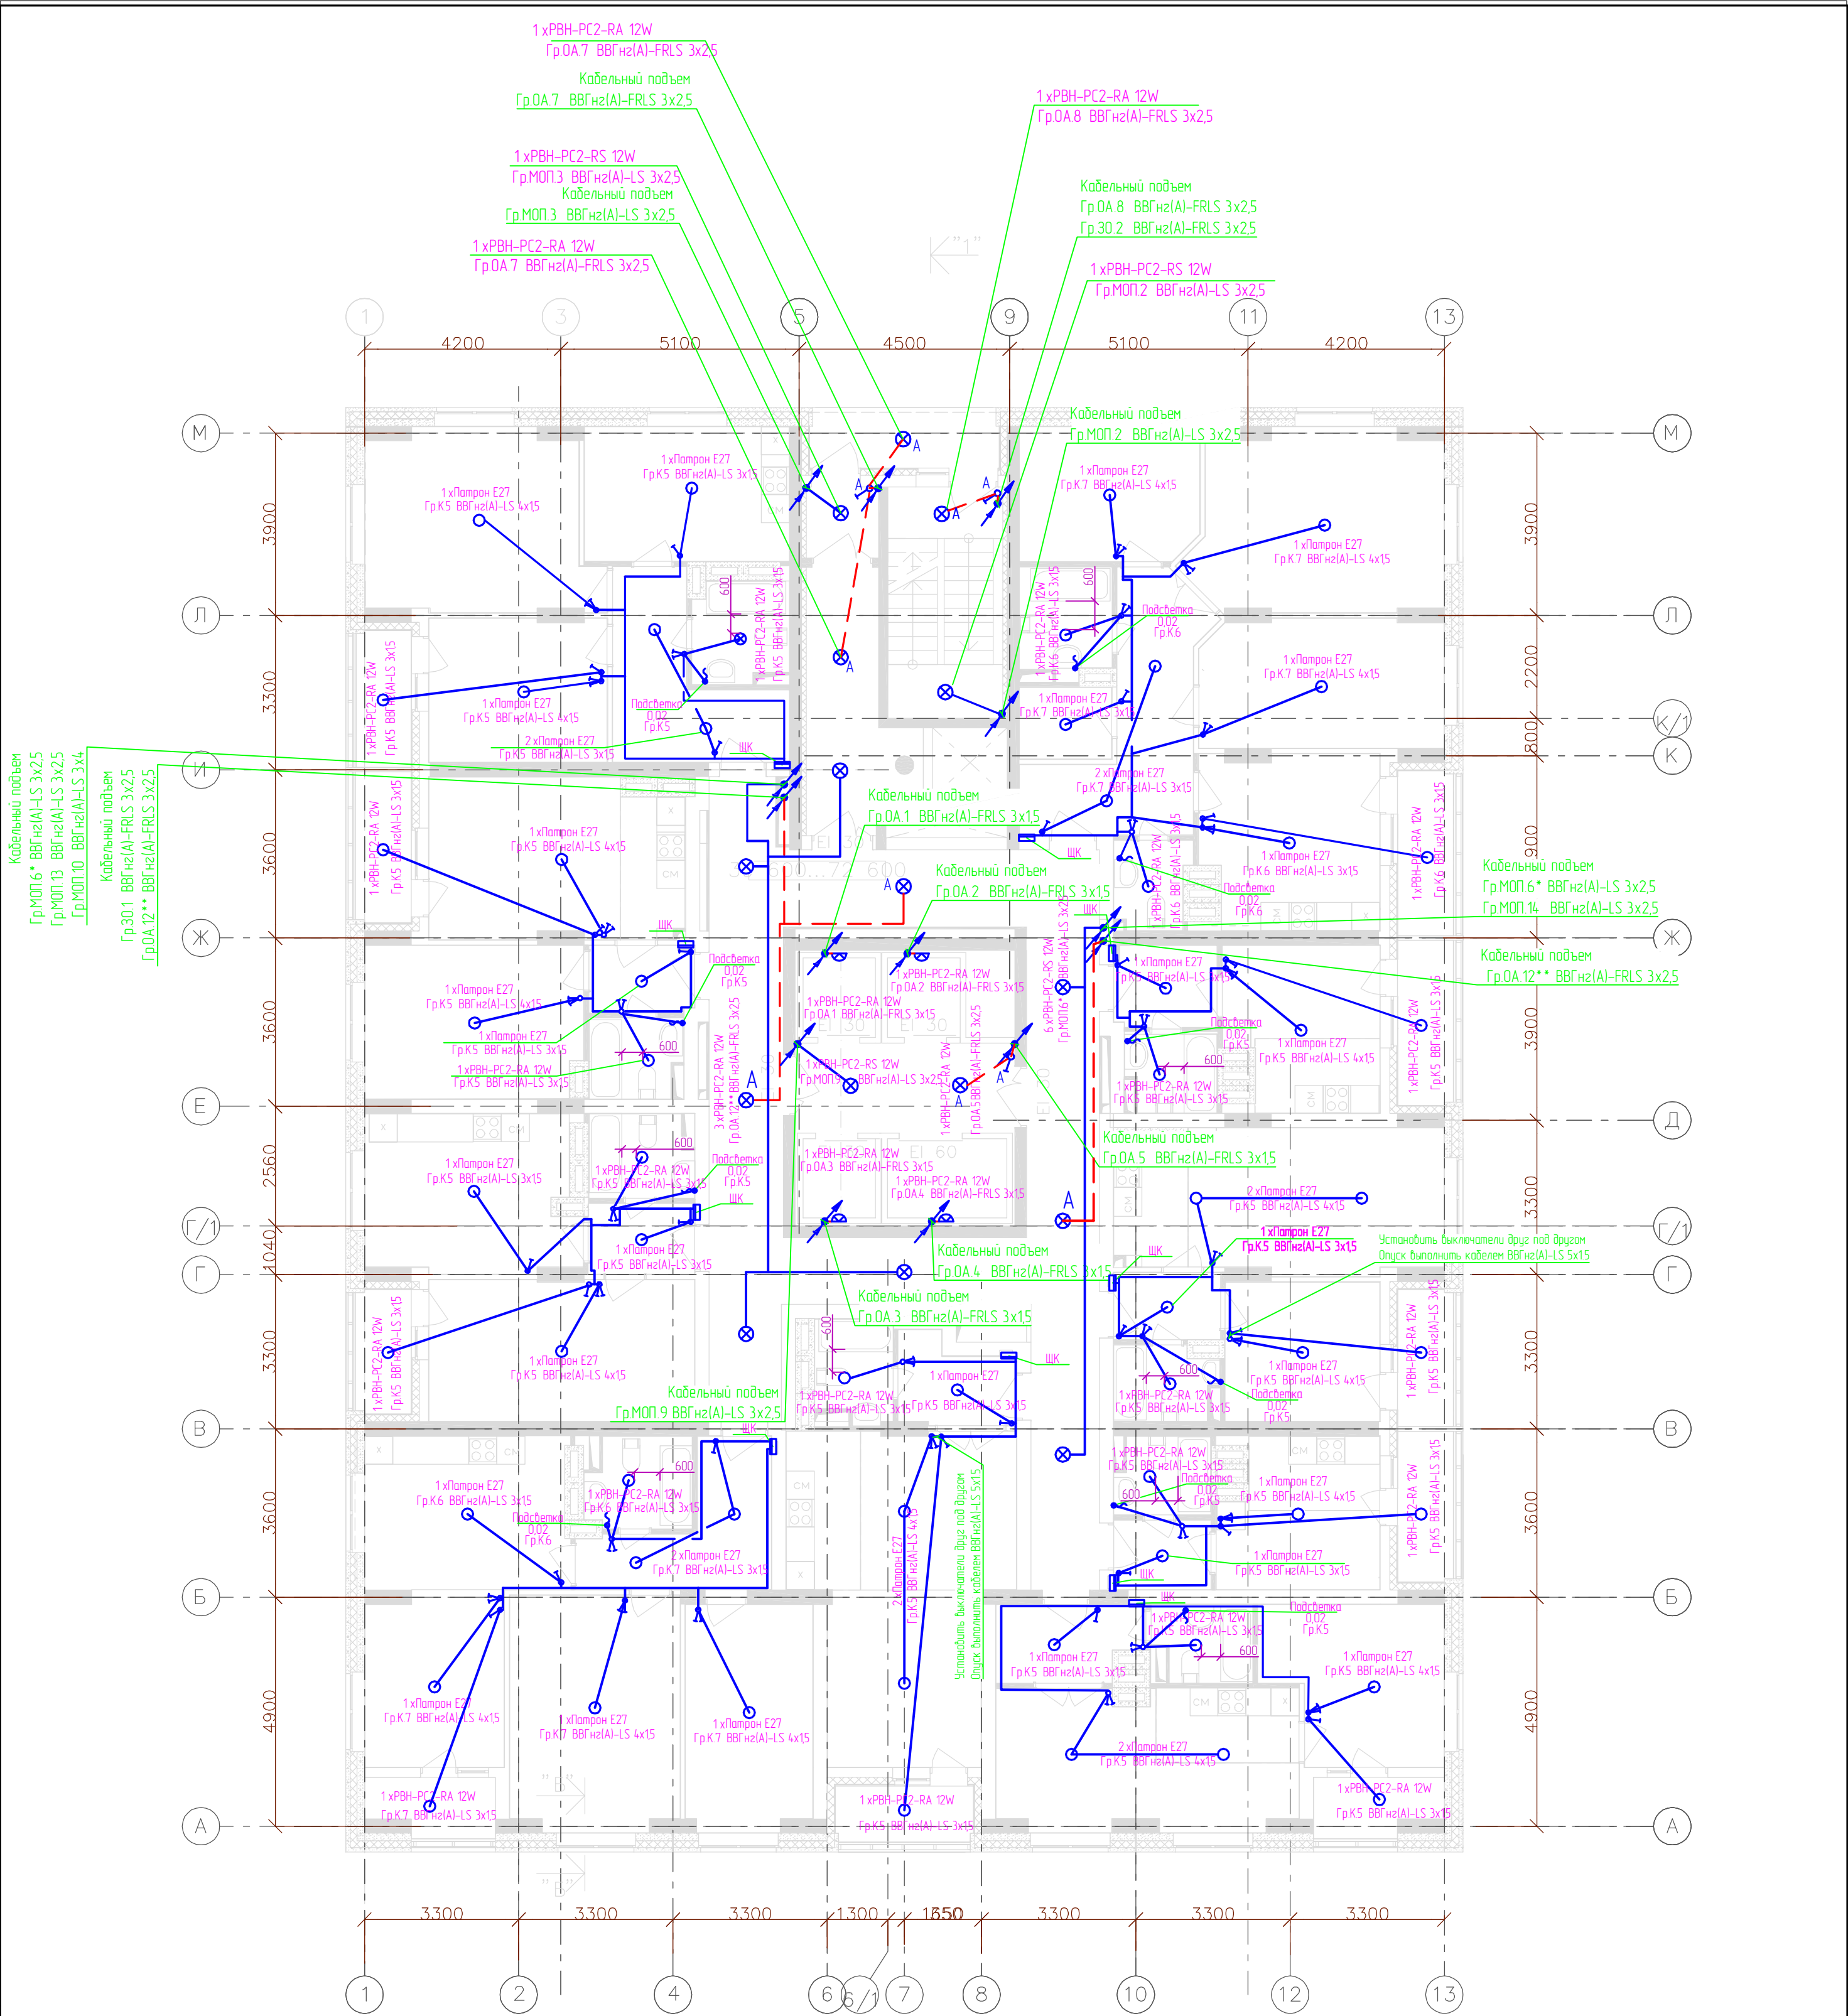

* Гр.МОП.4 – 1-6 этажи, Гр.МОП.5 – 7-11 этажи, Гр.МОП.6 – 12-16 этажи, Гр.МОП.7 – 17-21 этажи, Гр.МОП.8 – 22-25 этажи
** Гр.ОА.11 – 1-10 этажи, Гр.ОА.12 – 11-17 этажи, Гр.ОА.13 – 18-25 этажи

4014-1-30М					
2	-	Ноб.	-	Доб.	16.11.15
Изм.	Коллц.	Лист	Издок	Подписи	Дата
Разработал	Бобкун				
ГИП	Лобан				
Н.контр.					
Т.контр.					
Умб.	Сидоров				
Внутреннее электроснабжение				Статья	Лист
				РД	84
План сетей освещения 14-25 этажей				ООО "Графит-Про" г. Нижний Новгород	