


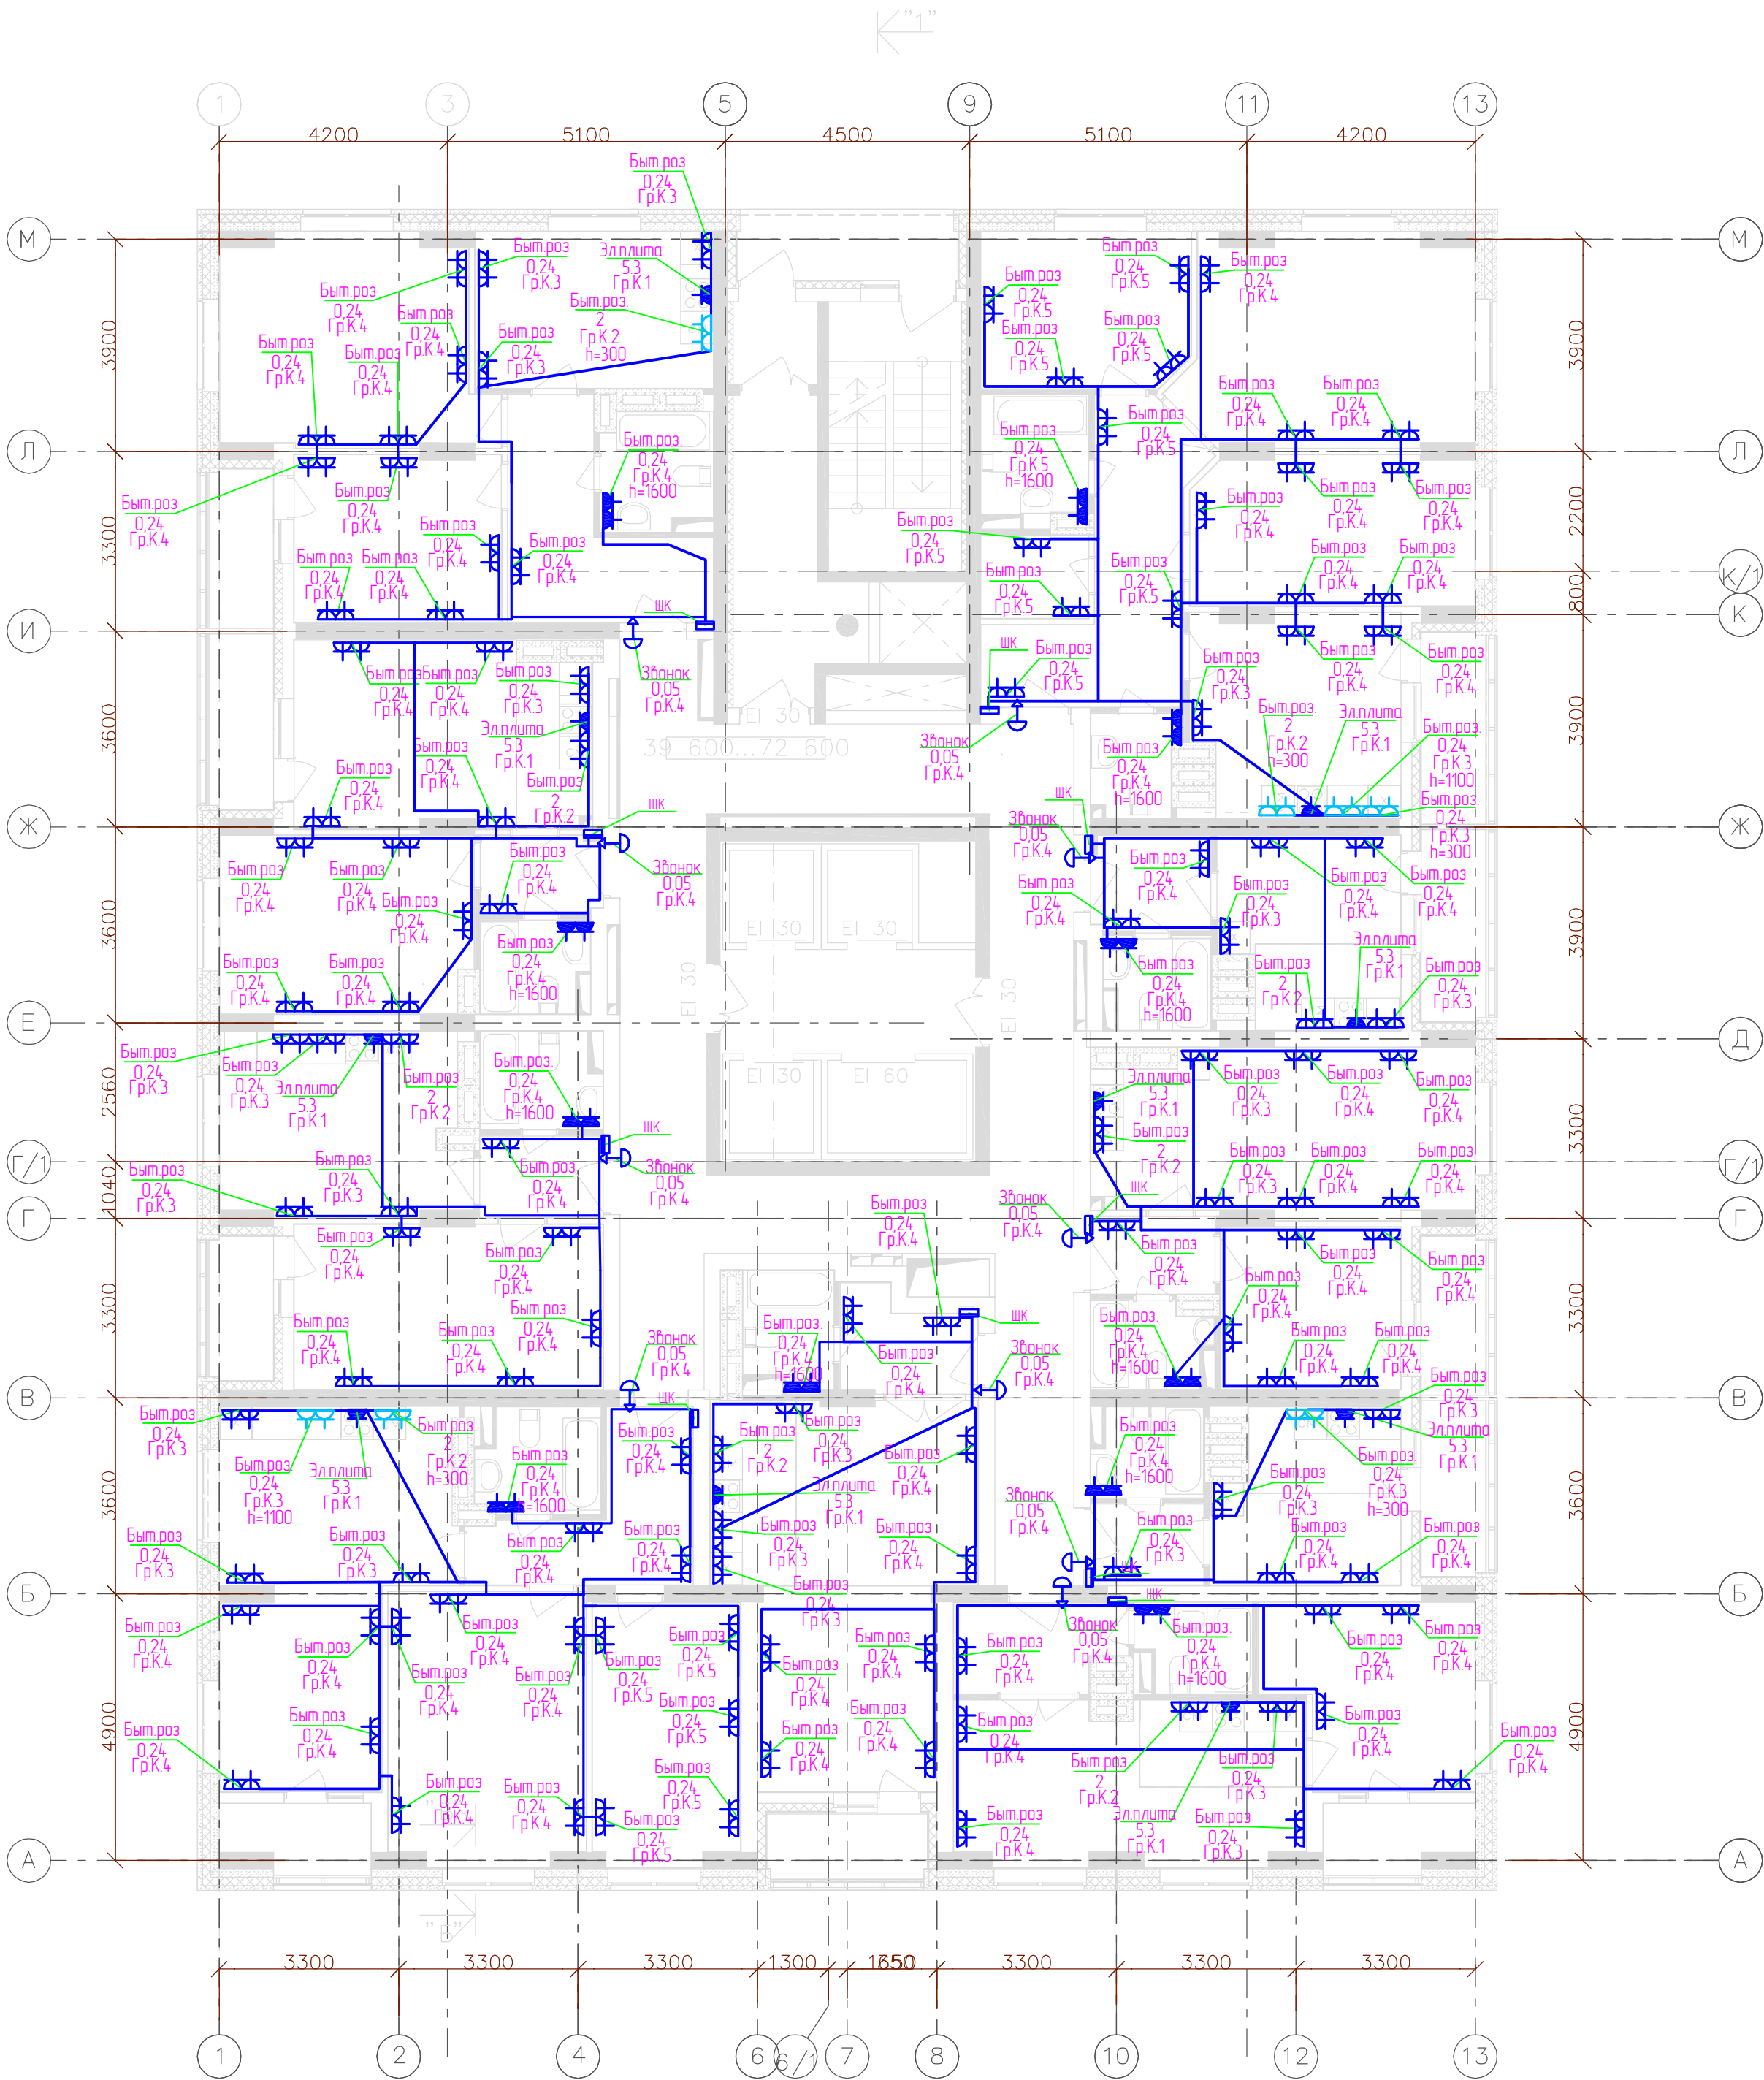

|              |              |              |  |
|--------------|--------------|--------------|--|
| Согласовано  |              |              |  |
| Инф. N подл. | Подп. и дата | Взам. инф. N |  |
|              |              |              |  |

|                                |         |      |      |                                     |   |
|--------------------------------|---------|------|------|-------------------------------------|---|
| 4014-1-30М                     |         |      |      |                                     |   |
| 2                              | -       | Наб. | -    | 16.11.15                            | 27-ми этажный общеквартирный многоквартирный жилой дом со встроенными помещениями общественного назначения, техническим этажом и подземной автостоянкой, №1 (по генплану) - 1-й пусковой комплекс. Жилищный комплекс "Анжидиновский парк" в д. Анжидиновка Кстовского района Нижегородской области |
| Изм.                           | Коллц.  | Лист | Ндэк | Подписи                             | Дата   |
| Разработал                     | Бобкин  |      |      |                                     |   |
| ГИП                            | Лобан   |      |      |                                     |   |
| Н.контр.                       |         |      |      |                                     |   |
| Т.контр.                       |         |      |      |                                     |   |
| Учтб.                          | Сидоров |      |      |                                     |   |
| Внутреннее электроснабжение    |         |      |      | Стация                              | Лист   |
|                                |         |      |      | РД                                  | 87   |
| План силовой сети 14-25 этажей |         |      |      | ООО "Графит-Про" г. Нижний Новгород |   |