


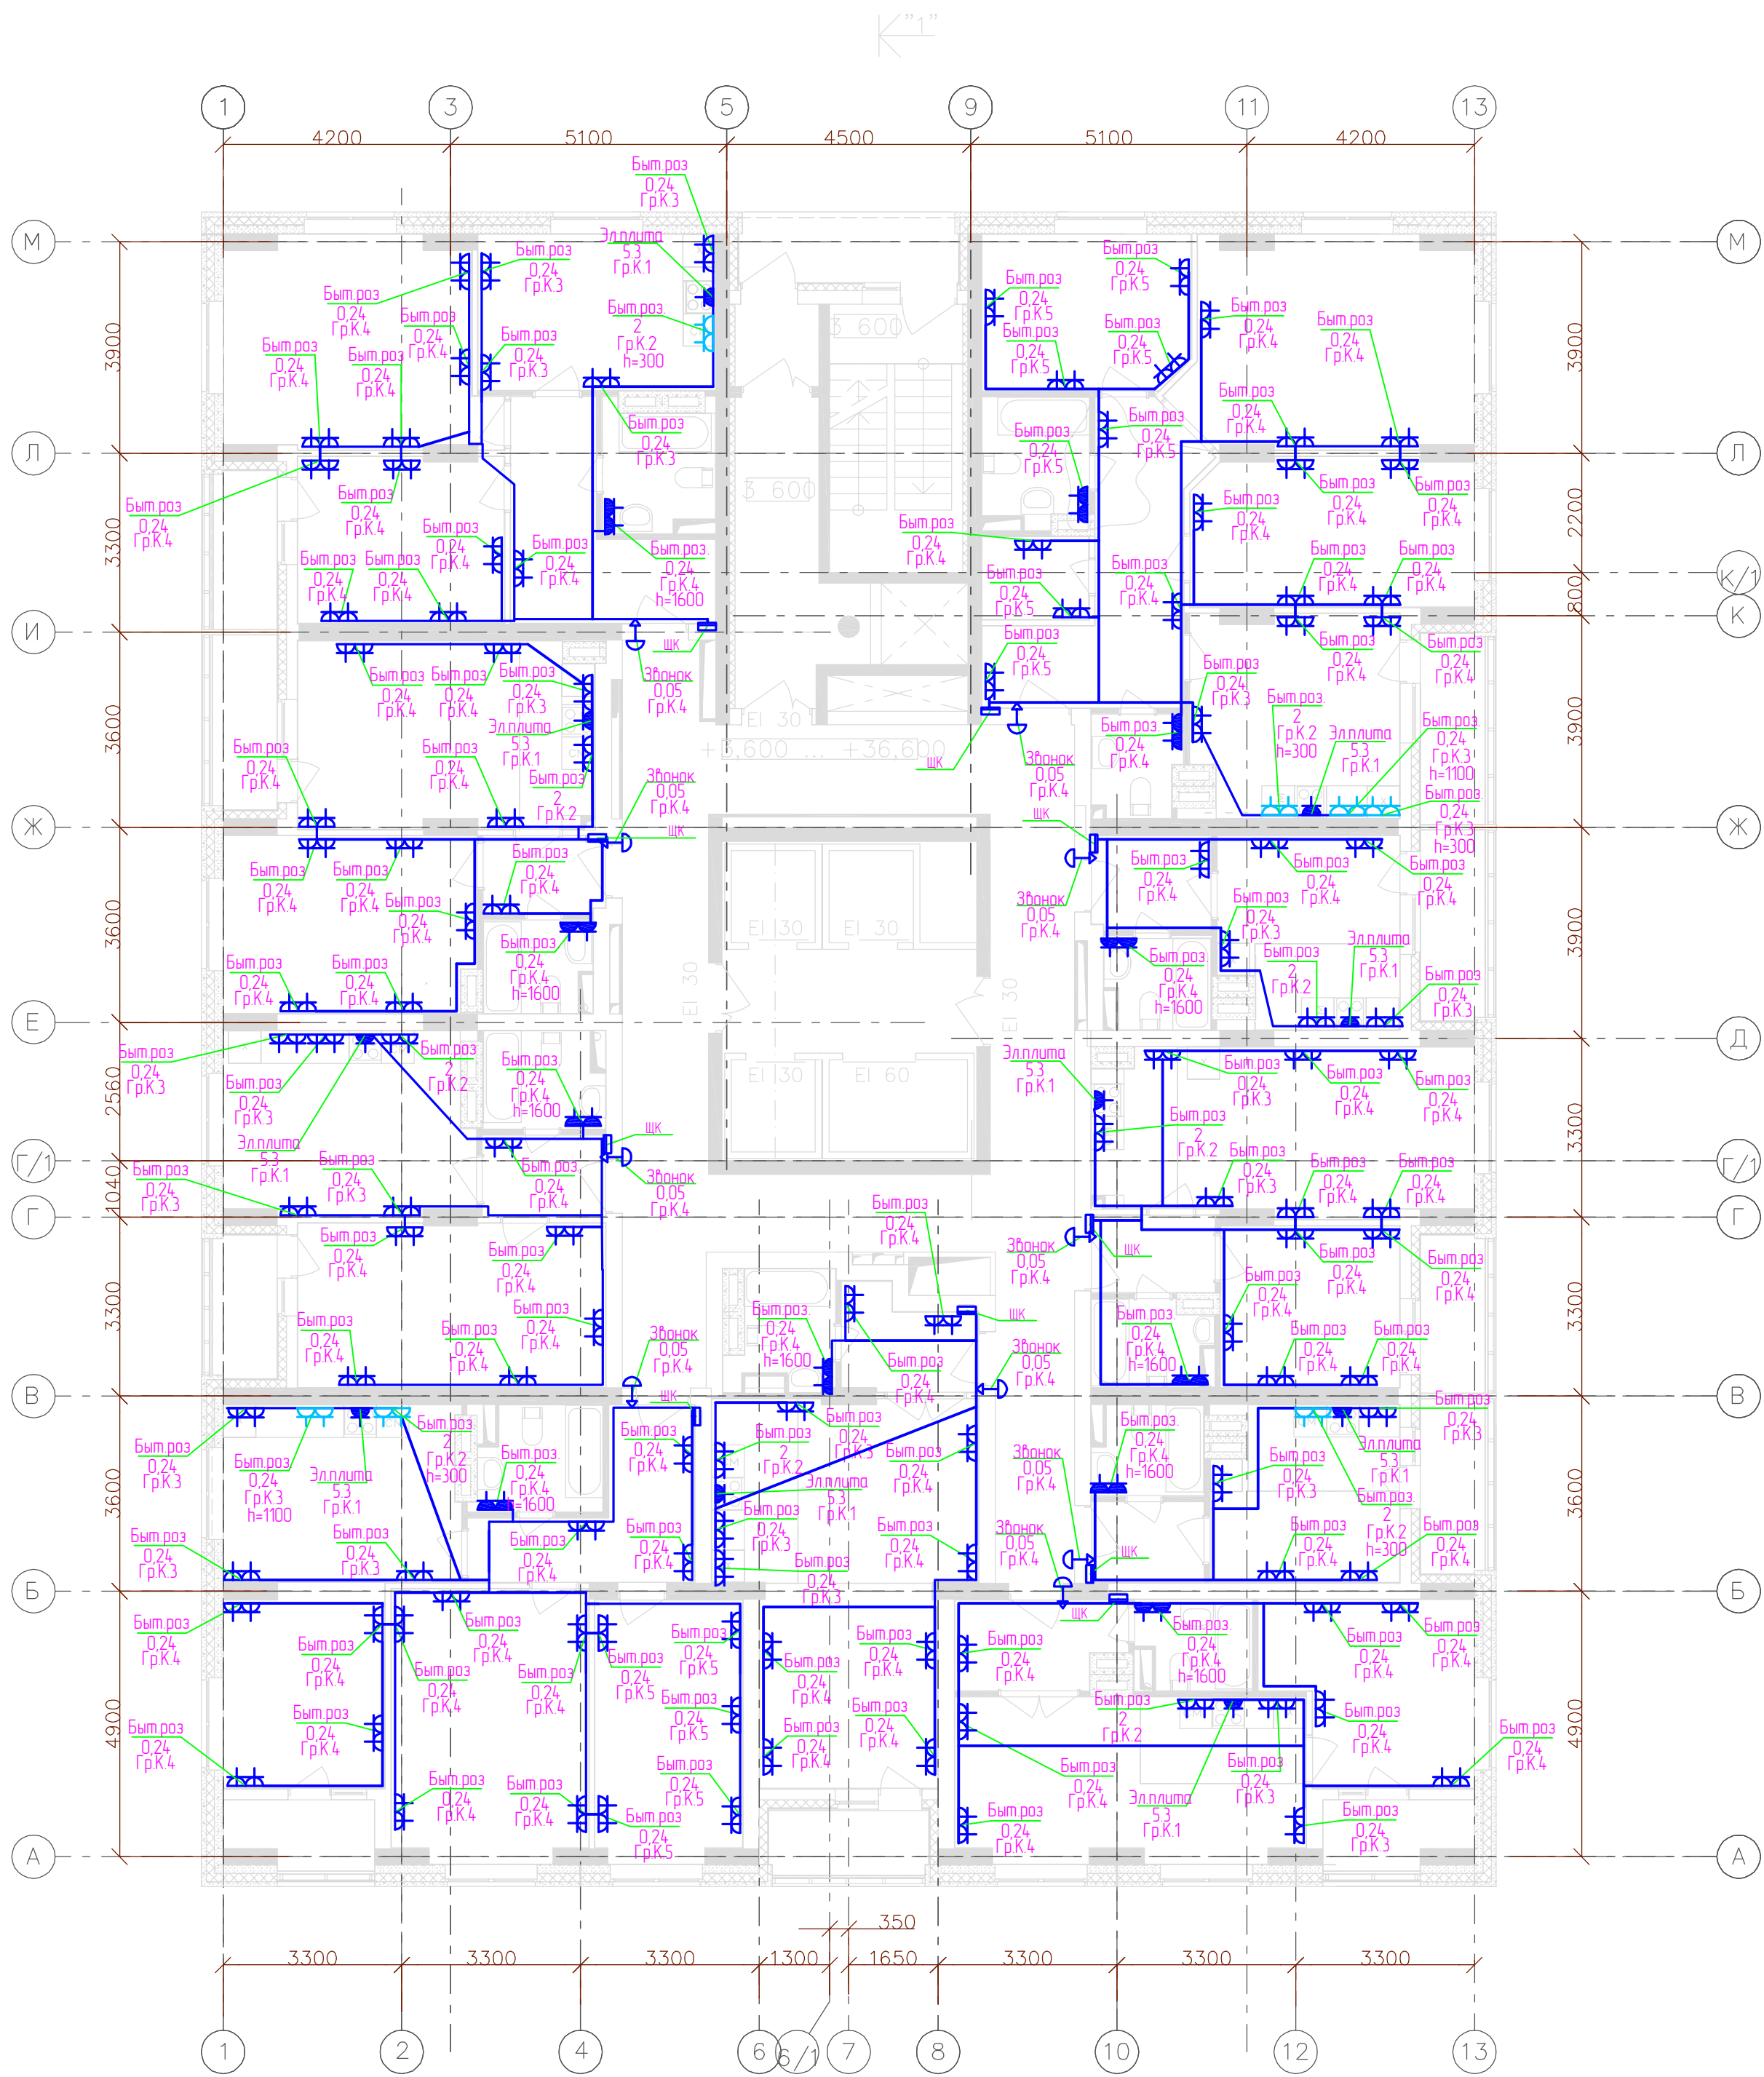

Согласовано			
Инф. N подл.	Подп. и дата	Взам. инф. N	

						4014-1-30М		
2	-	Наб.	-	<i>Боб</i>	16.11.15	27-ми этажный односекционный многоквартирный жилой дом со встроенными помещениями общественного назначения, техническим этажом и подземной автостоянкой, №1 (по генплану) – 1-й пусковой комплекс. Жилищный комплекс "Анжидыновский парк" в д. Анжидыновка Кстовского района Нижегородской области		
Изм	Колуч	Лист	Ндк	Подписи	Дата			
Разработал ГИП		Бобкун Лобан		<i>Боб</i> <i>Лобан</i>		Внутреннее электроснабжение		Статья
								РД
								86
Н.контр.						План силовой сети 2-13 этажей		
Т.контр.								
Учб.		Сидоров		<i>Сид</i>				
						ООО "Графит-Про" г. Нижний Новгород		