


План 1 этажа с сетями В1.1, В2, В10, Т3.1, Т3.2, Т4.1, Т4.2, Т30, Т40

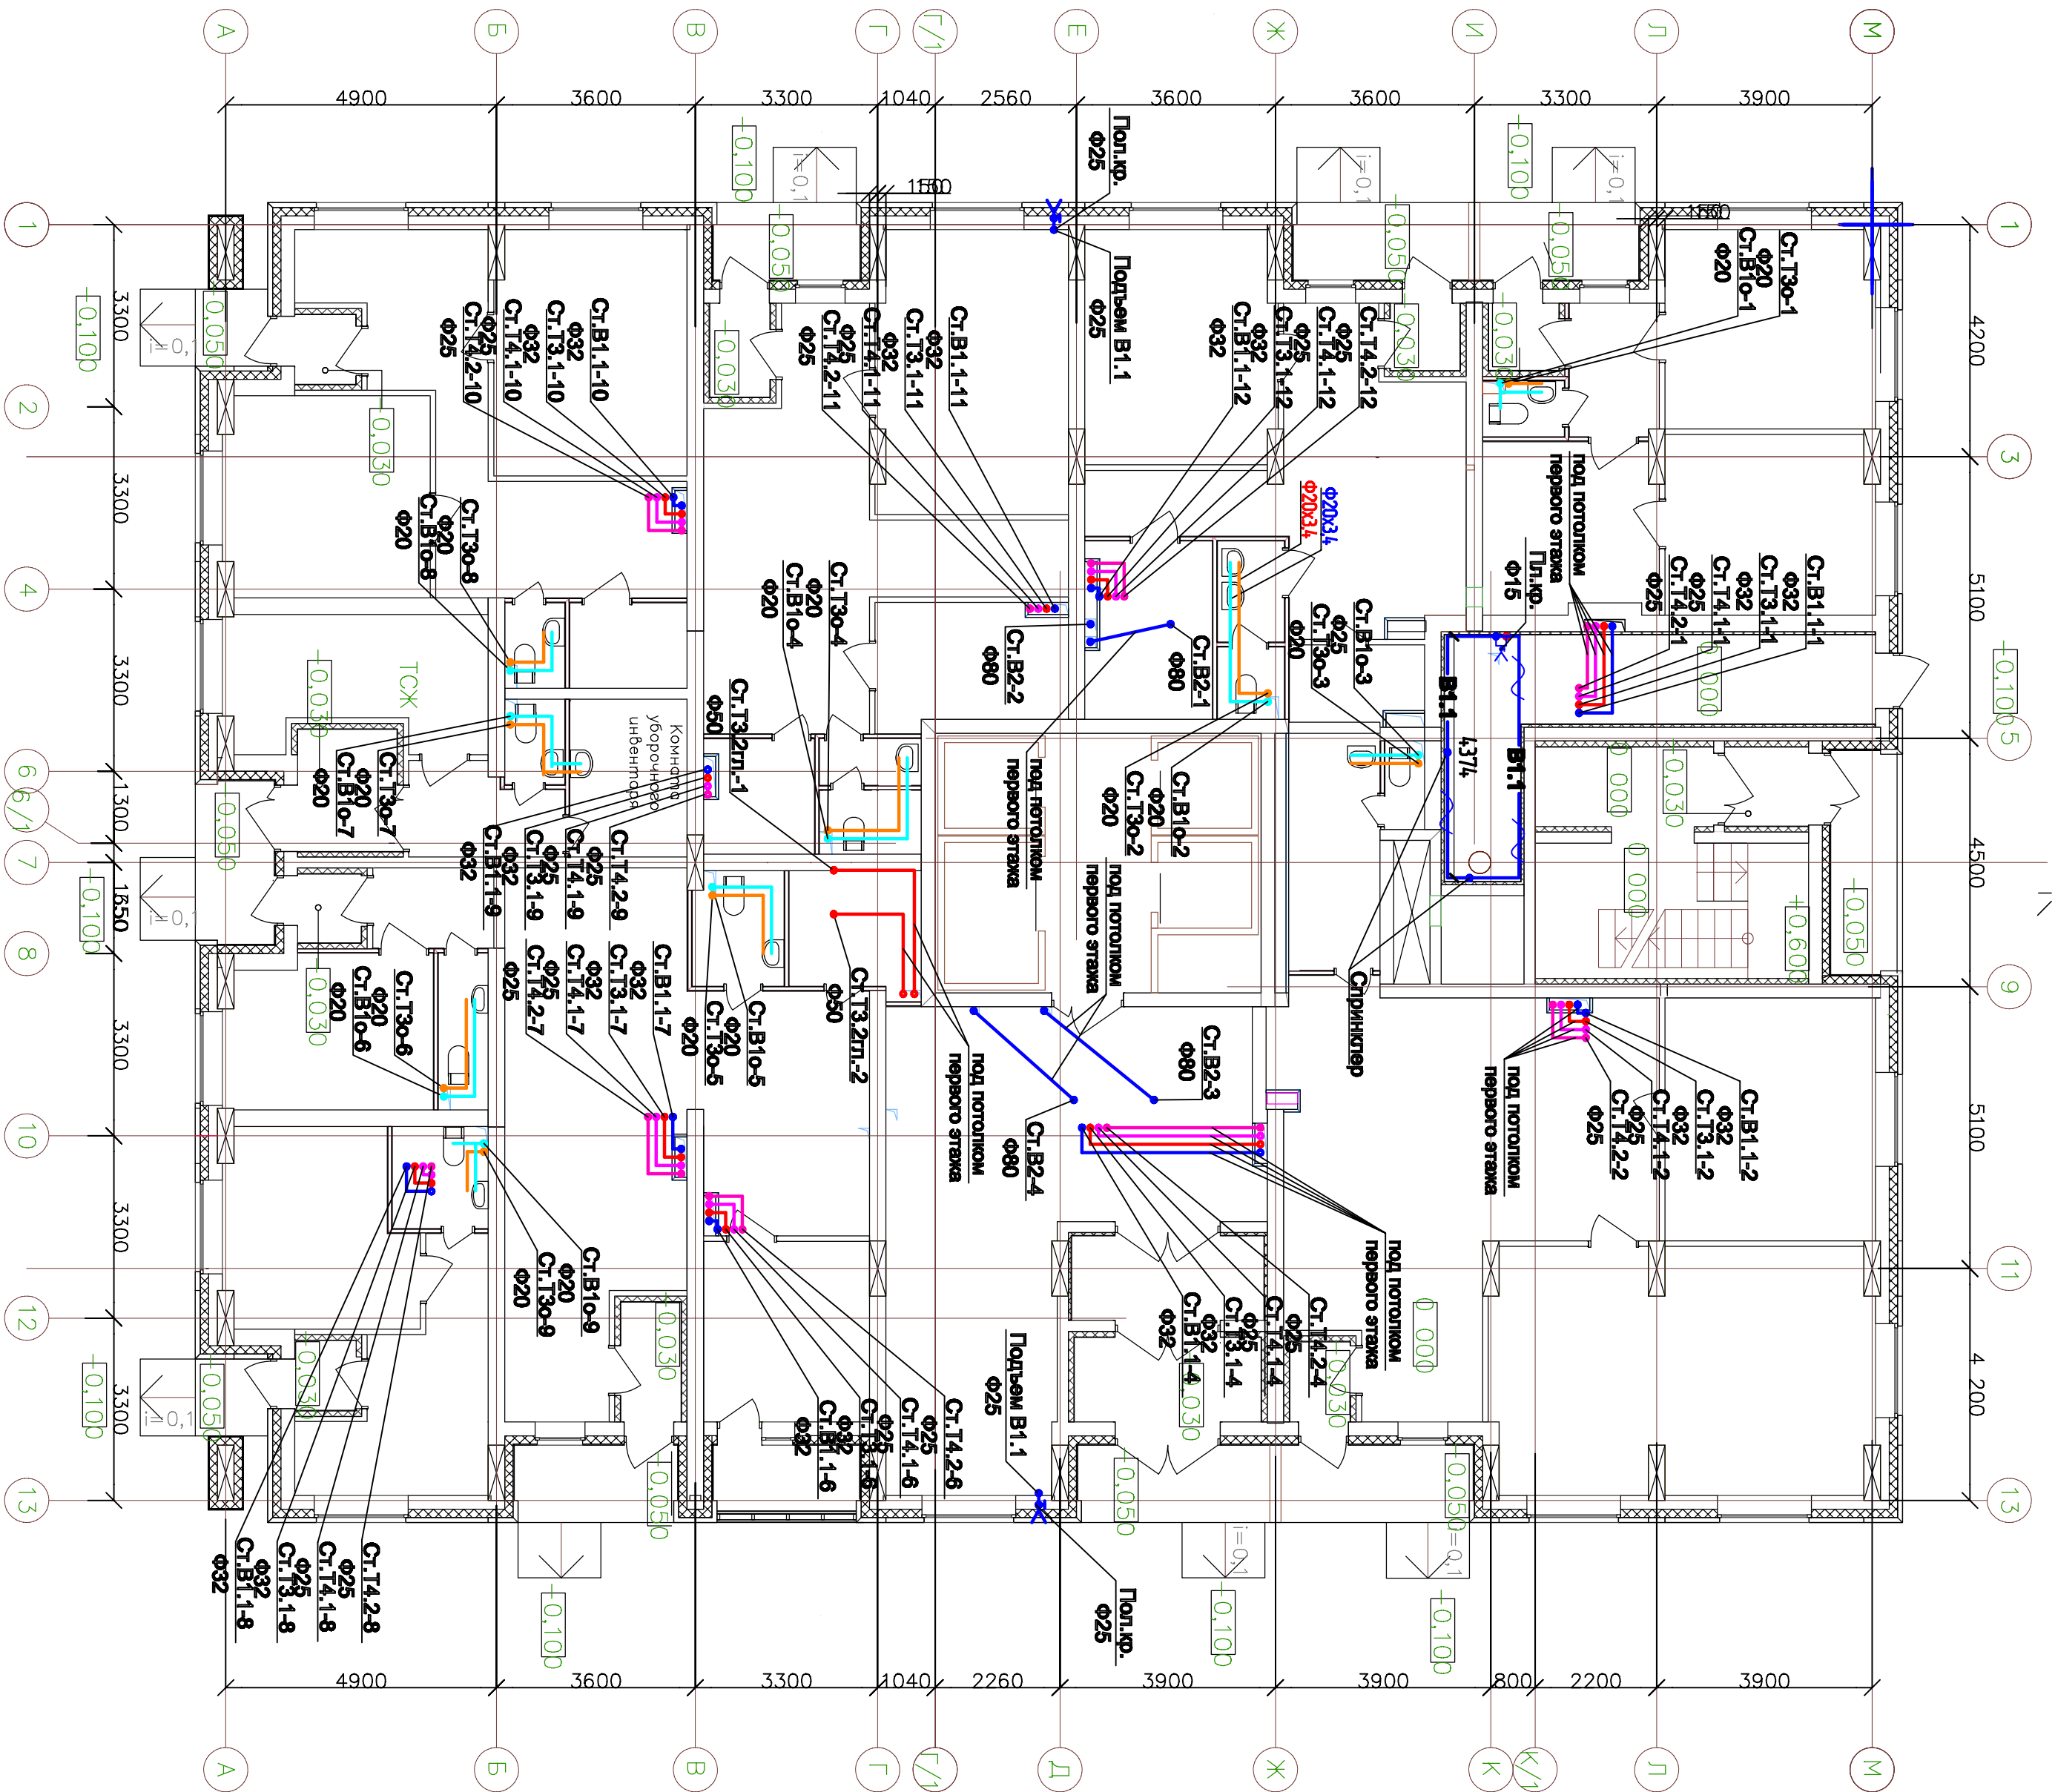

УСЛОВНЫЕ ОБОЗНАЧЕНИЯ

- В1.1 — трубопровод холодного водоснабжения нижней зоны;
- В10 — трубопровод холодного водоснабжения офисов;
- Т3.1 — трубопровод горячего водоснабжения (подающий) нижней зоны;
- Т4.1 — трубопровод горячего водоснабжения (циркуляционный) нижней зоны;
- Т4.2 — трубопровод горячего водоснабжения (циркуляционный) верхней зоны;
- Т30 — трубопровод горячего водоснабжения (подающий) офисов;
- Ст. В1.1-2 — стояк системы холодного водоснабжения нижней зоны;
- Ст. Т3.1-2 — стояк системы горячего водоснабжения (подающий) нижней зоны;
- Ст. Т4.1-2 — стояк системы горячего водоснабжения (циркуляционный) нижней зоны;
- Ст. Т4.1-2 — стояк системы горячего водоснабжения (циркуляционный) верхней зоны;
- Ст. Т3.2гп.-1 — главный стояк системы горячего водоснабжения (подающий) верхней зоны;
- Ст. Т4.2-2 — стояк системы горячего водоснабжения (циркуляционный) верхней зоны;
- Ст. В10-2 — стояк системы холодного водоснабжения офисов;
- Ст. В10-2 — стояк системы холодного водоснабжения офисов;
- Ст. Т30-2 — стояк системы горячего водоснабжения офисов;
- Ст. В2-1 — стояк системы пожаротушения;

Инв. № подл.	Подп. и дата	Взам. инв. №	Согласовано

4014-01-ВК.1				27-ми этажный многоквартирный многоквартирный жилой дом со встроенными помещениями общественного назначения, лекционных корпусов и подземной автомобильной стоянки, №1 по генплану — 1-й корпусный комплекс Жилищный комплекс «Анжуйский парк» в Кировском районе Нижегородской области			
Изм.	Коллич.	Листов	№ докум.	Подпись	Дата	Жилищный дом №1	
ГП		Ходякин			08.15		
Рук. группы		Косилыкина			08.15		
Разработчик		Воробьева			08.15		
Нормировщик		Забойда			08.15	План 1 этажа с сетями В1.1, В2, В10, Т3.1, Т3.2, Т4.1, Т4.2, Т30, Т40	
						000 МСК "Мост К"	
						2. Нижний Новгород	