


План 14 этажа с сетями В1.1, В2, Т3.1, Т3.2, Т4.1, Т4.2

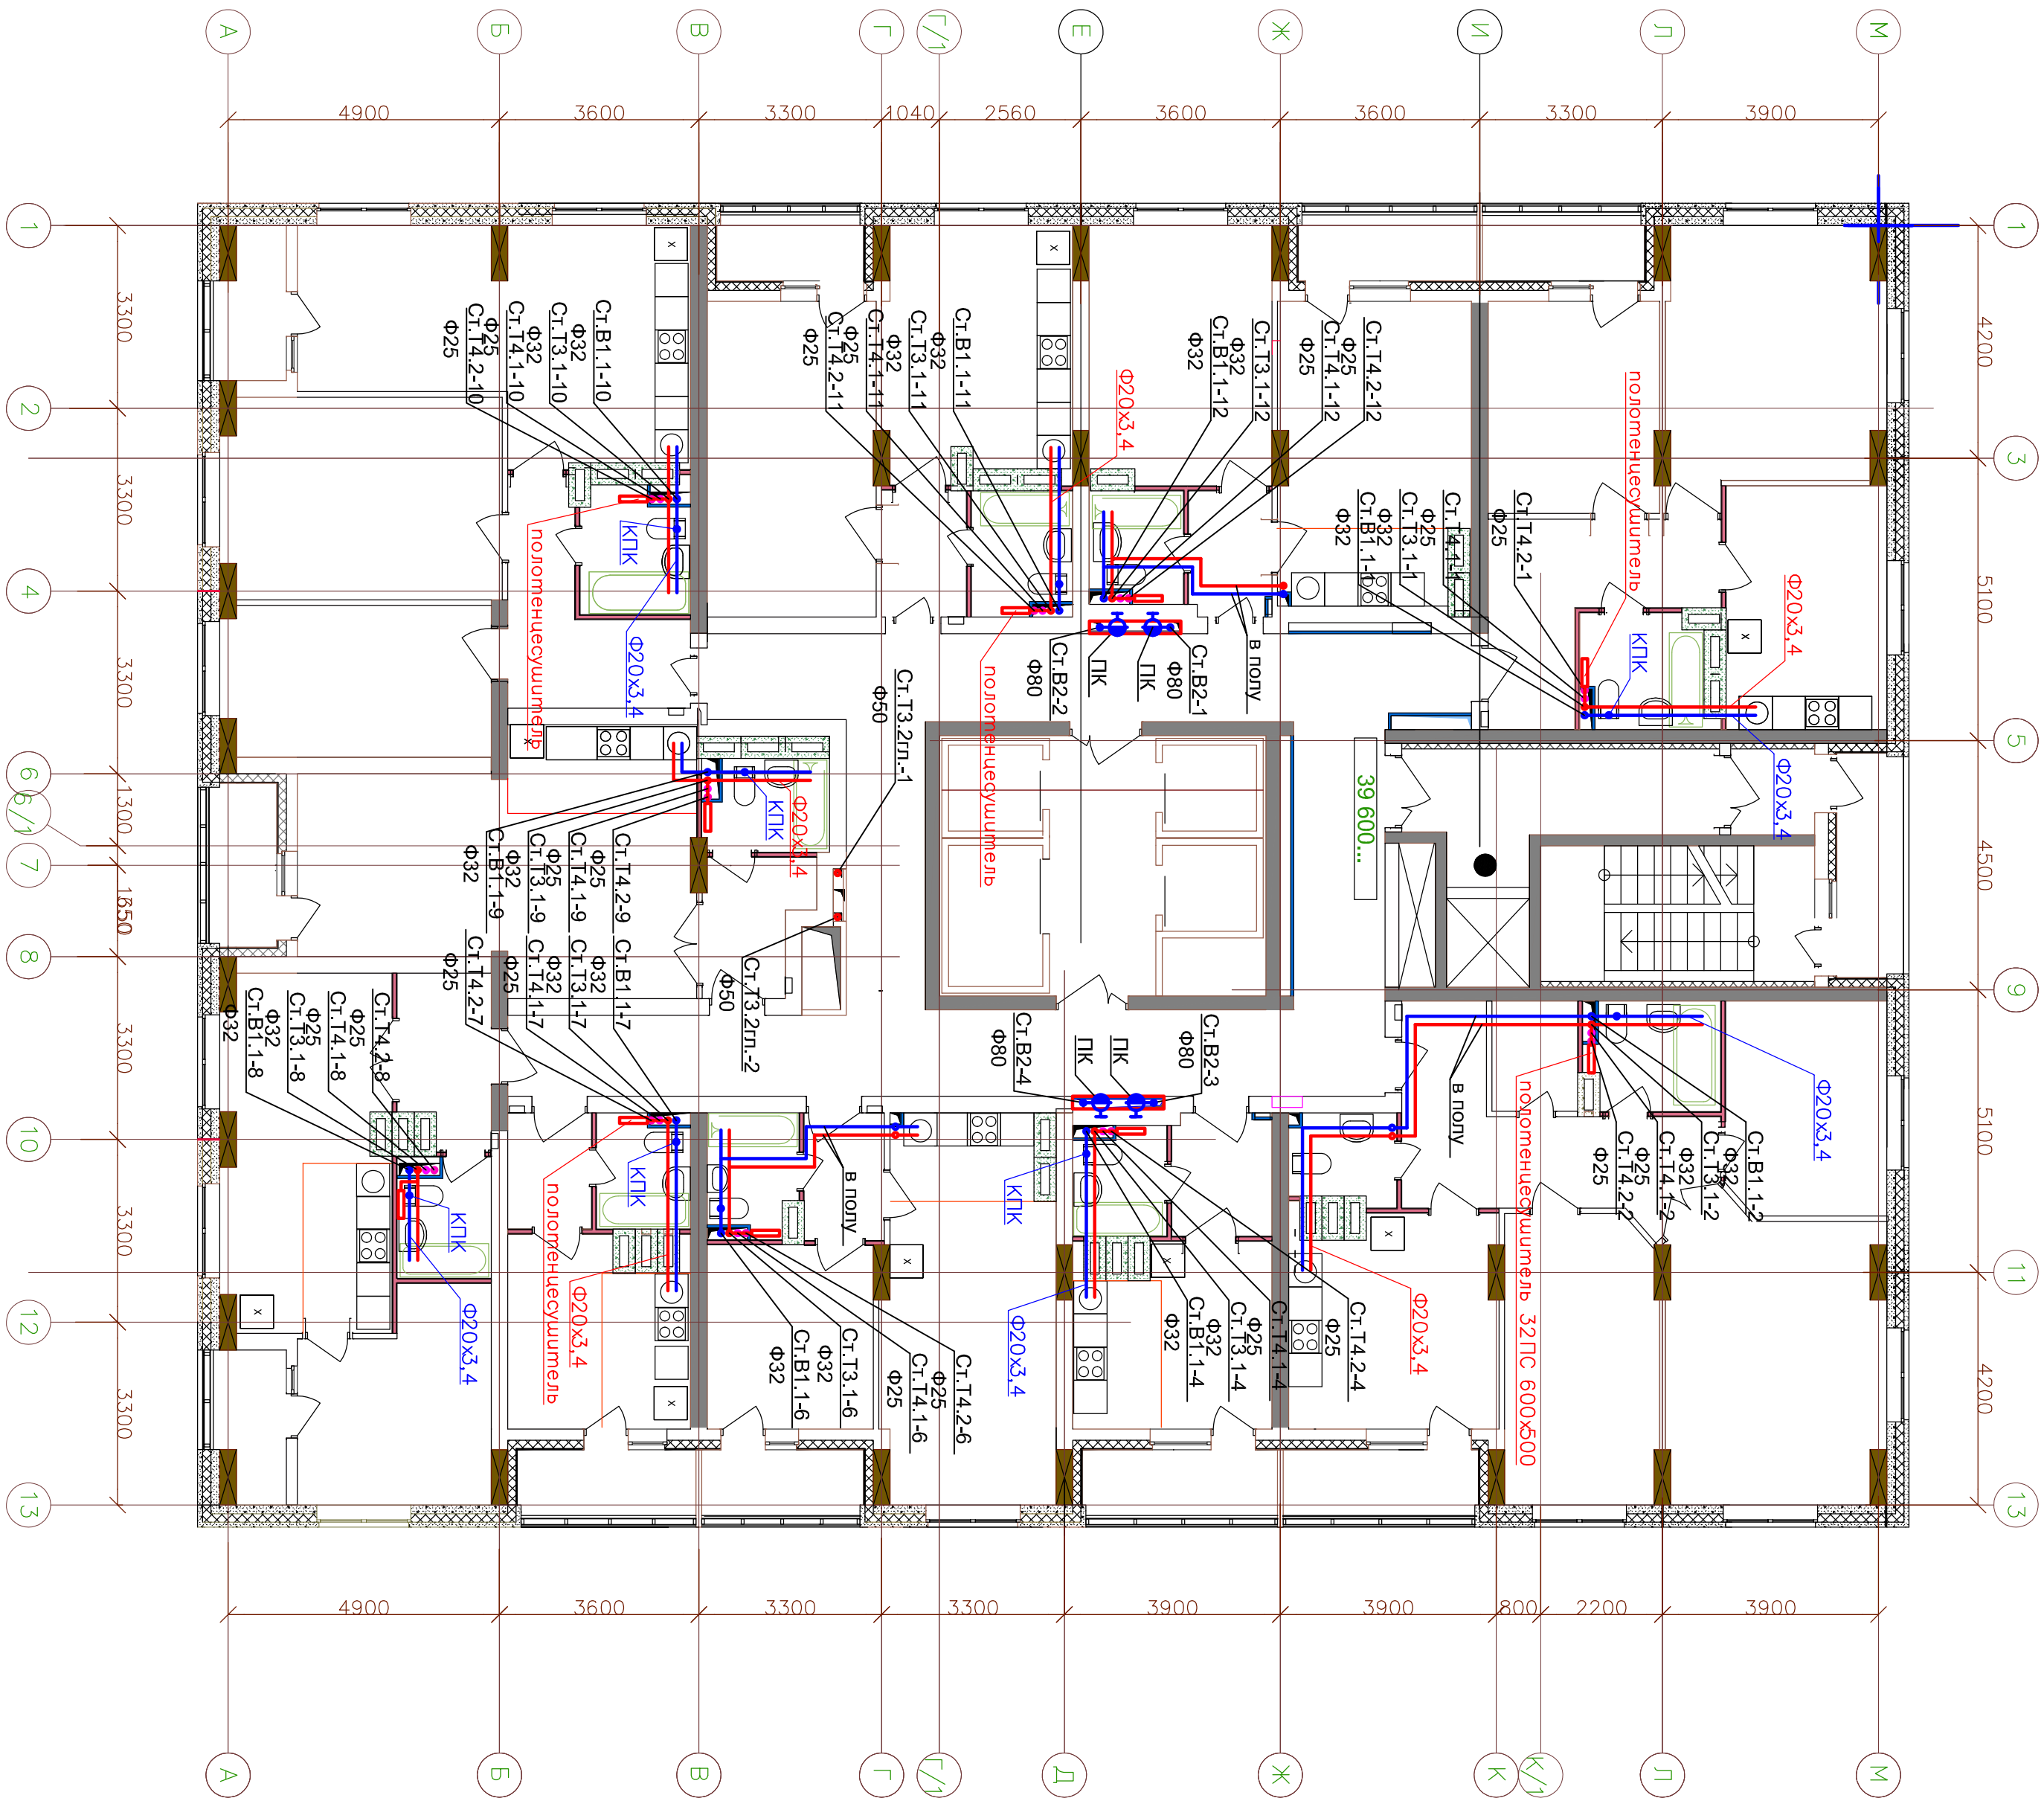

УСЛОВНЫЕ ОБОЗНАЧЕНИЯ

- В1.1 - трубопровод холодного водоснабжения нижней зоны, проходящий в полу;
- Т3.1 - трубопровод горячего водоснабжения (подающий) нижней зоны, проходящий в полу;
- В1.1 - трубопровод холодного водоснабжения нижней зоны;
- Т3.1 - трубопровод горячего водоснабжения (подающий) нижней зоны;
- Ст. В1.1-2 - стояк системы холодного водоснабжения нижней зоны; Ф32
- Ст. Т3.1-2 - стояк системы горячего водоснабжения (подающий) нижней зоны; Ф32
- Ст. Т4.1-2 - стояк системы горячего водоснабжения (циркуляционный) нижней зоны; Ф25
- Ст. Т3.2гп.-1 - главный стояк системы горячего водоснабжения (подающий) верхней зоны; Ф50
- Ст. Т4.2-2 - стояк системы горячего водоснабжения (циркуляционный) верхней зоны; Ф25
- Ст. В2-1 - стояк системы пожаротушения; Ф65
- полотенцесушитель;
- пожарный кран;

4014-01-ВК.1				27-му этажному общеквартирный многоквартирный жилой дом со встроенными помещениями общественного назначения, техническими этажом и подземной автомобильной стоянкой, №1 по генплану - 1-й п/сстрой комплекс, жилищный комплекс "Анжуйский парк" в Кемском районе Нижегородской области			
Изм.	Колуч	Лист	№ док	Подпись	Дата	Жилий дом №1	
Гип		Ходыкин			08.15		
Рук	группы	Косовых			08.15		
Разработал	Воробьева				08.15		
Никоноров	Заборова				08.15	План 14 этажа с сетями В1.1, В2, Т3.1, Т3.2, Т4.1, Т4.2	
						Р	7
						ООО МСК "Мост К"	
						2. Нижний Новгород	