


План 2-13 этажей с сетями В1.1, В2, Т3.1, Т3.2, Т4.1, Т4.2

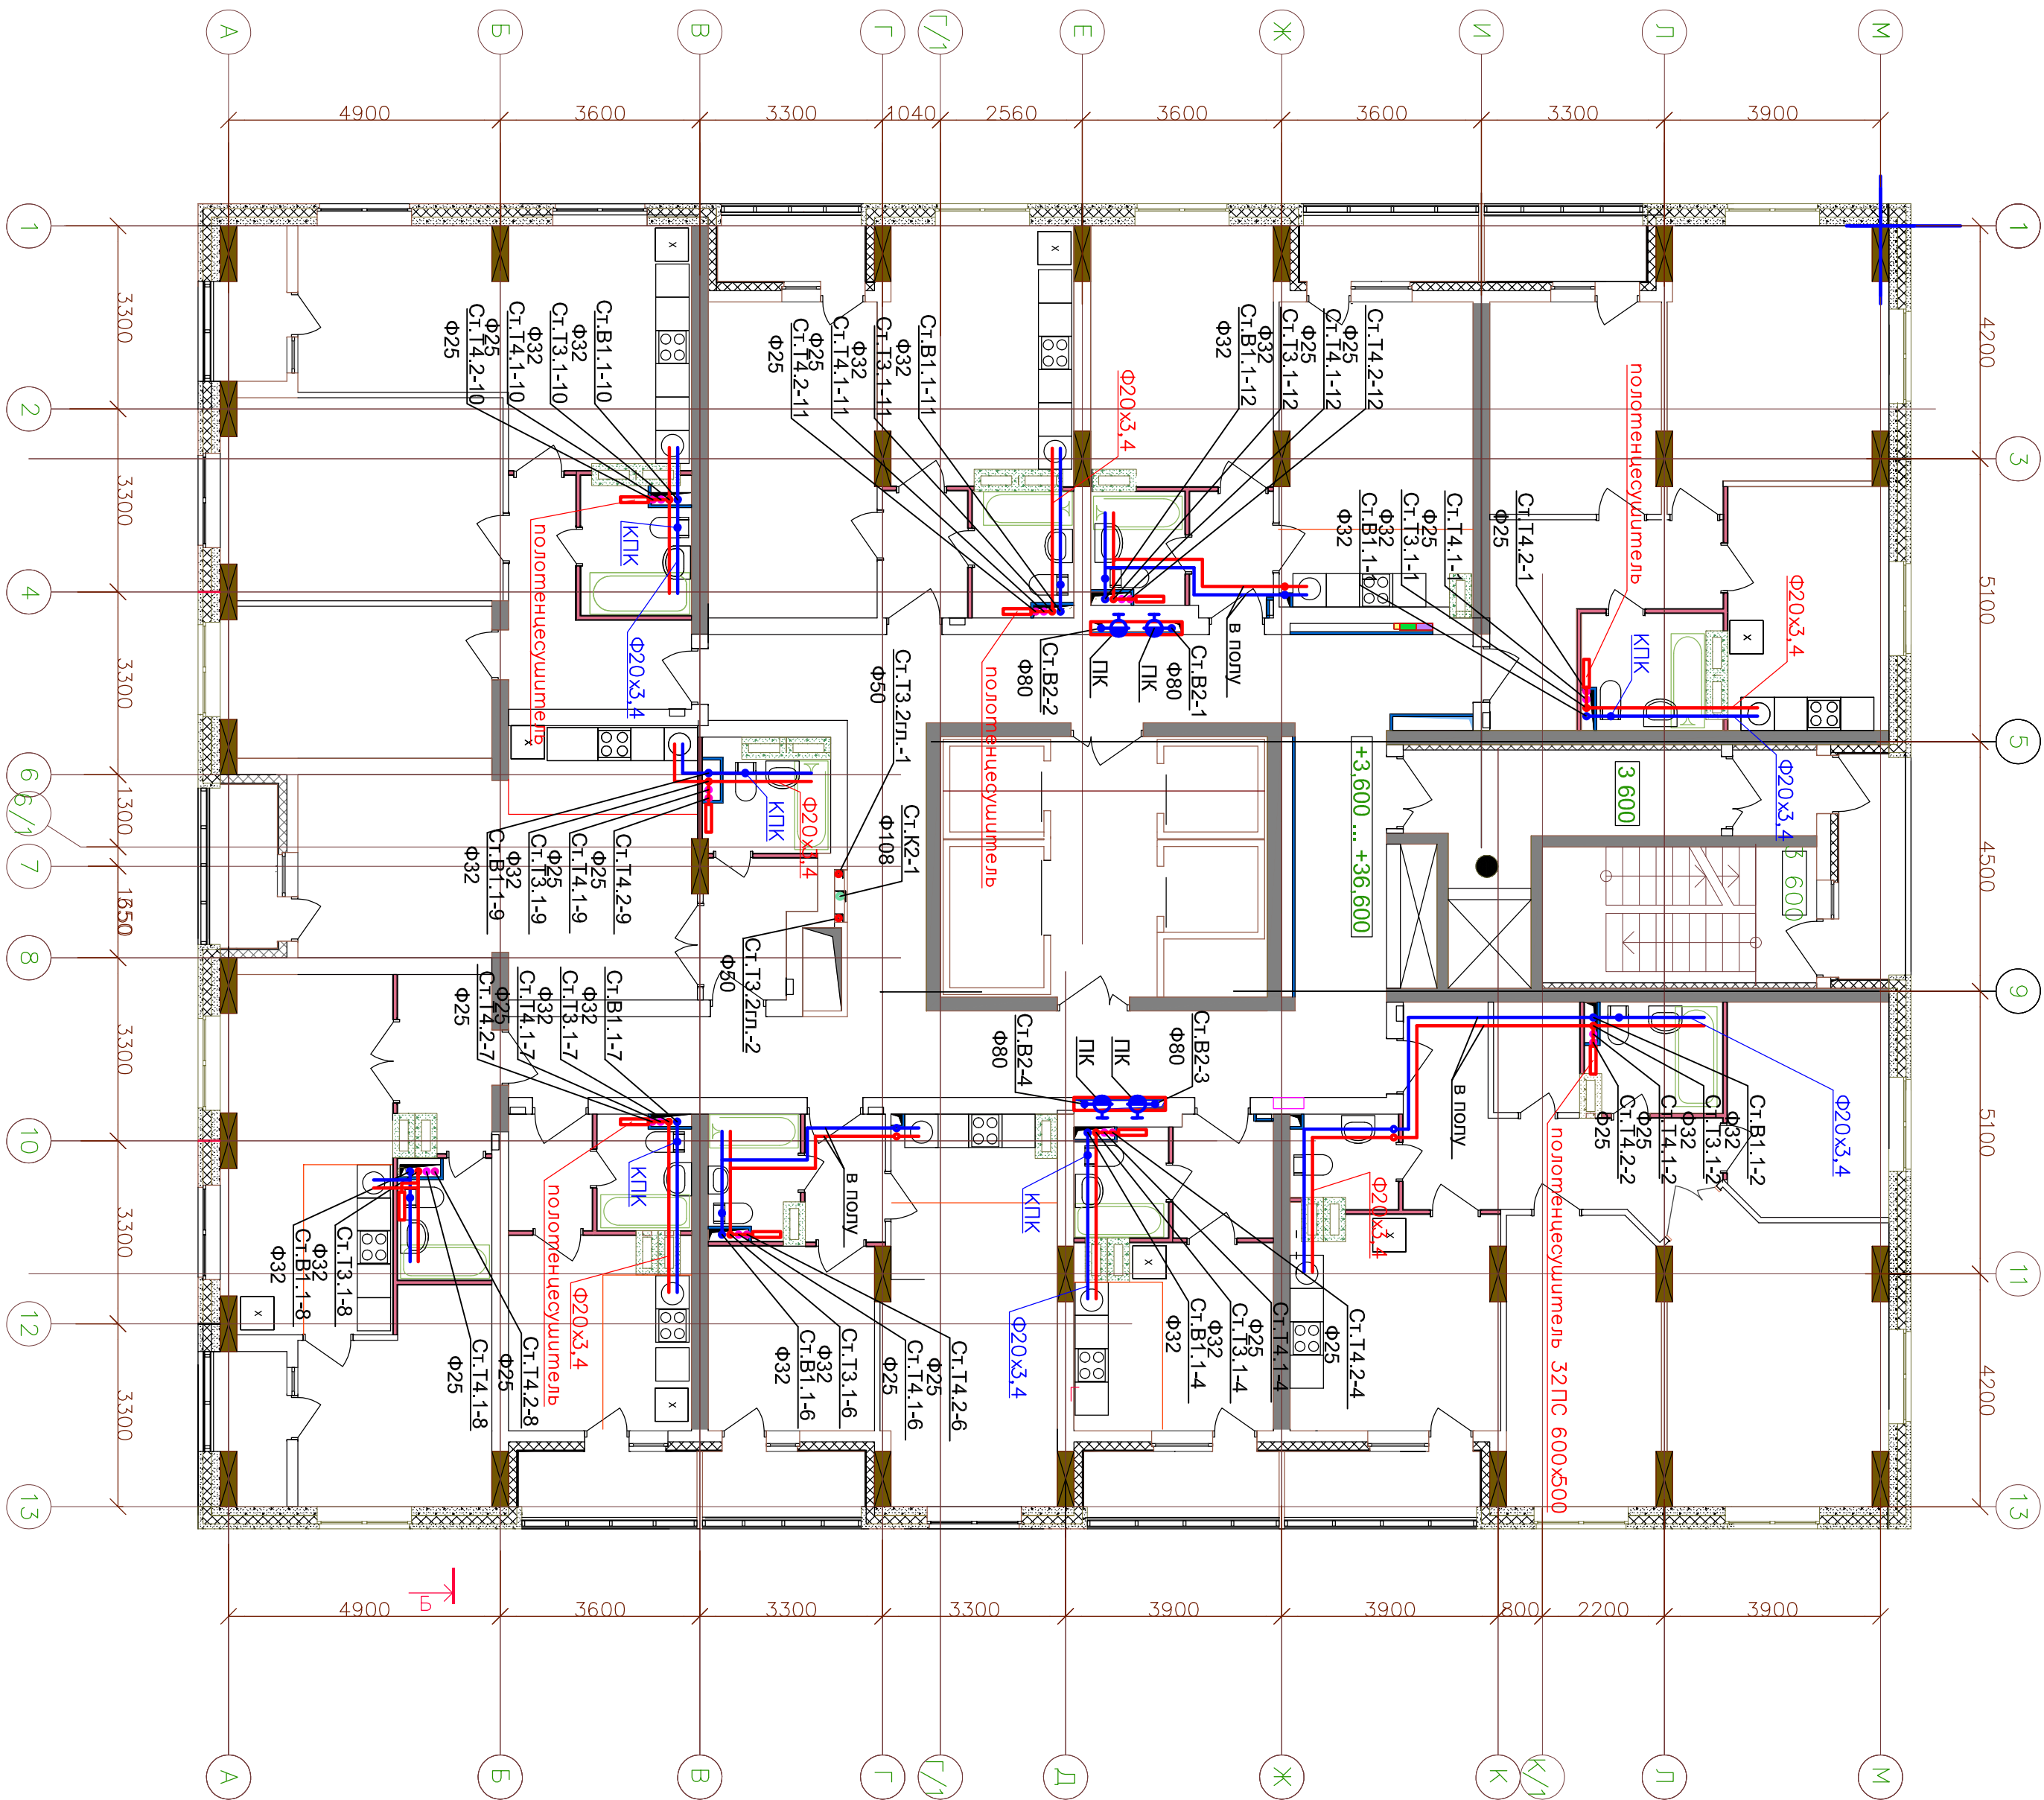

УСЛОВНЫЕ ОБОЗНАЧЕНИЯ

- В1.1 - трубопровод холодного водоснабжения нижней зоны, проходящий в полу;
- Т3.1 - трубопровод горячего водоснабжения (подающий) нижней зоны, проходящий в полу;
- В1.1 - трубопровод холодного водоснабжения нижней зоны;
- Т3.1 - трубопровод горячего водоснабжения (подающий) нижней зоны;
- В1.1-2 - стояк системы холодного водоснабжения нижней зоны;
- Т3.1-2 - стояк системы горячего водоснабжения (подающий) нижней зоны;
- Т4.1-2 - стояк системы горячего водоснабжения (циркуляционный) нижней зоны;
- Т3.2гп.-1 - главный стояк системы горячего водоснабжения (подающий) верхней зоны;
- Т4.2-2 - стояк системы горячего водоснабжения (циркуляционный) верхней зоны;
- В2-1 - стояк системы пожаротушения;
- Ф65 - пологенцесушитель;
- ПК - пожарный кран;

4014-01-ВК.1				27-му этажному общеквартирному многоквартирному жилому дому со встроенными помещениями общественного назначения, техническими этажом и подземной автомобильной стоянкой, №1 по генплану - 1-й пусковой комплекс жилищного комплекса "Анжуйский парк" в Кисловодском районе Пятигорского округа			
Изм.	Колуч	Лист	№ док	Подпись	Дата	Жилой дом №1	
ГЛП	Ходыкин				08.15	Р	6
Рук.группы	Косовых				08.15	План 2-13 этажей с сетями В1.1, В2, Т3.1, Т3.2, Т4.1, Т4.2	
Разработал	Воробьева				08.15	ООО МСК "Мост К"	
Нормиров	Заборова				08.15	2. Нижний Подбород	