


План технического этажа с сетями В1.2, В2, Т3.2

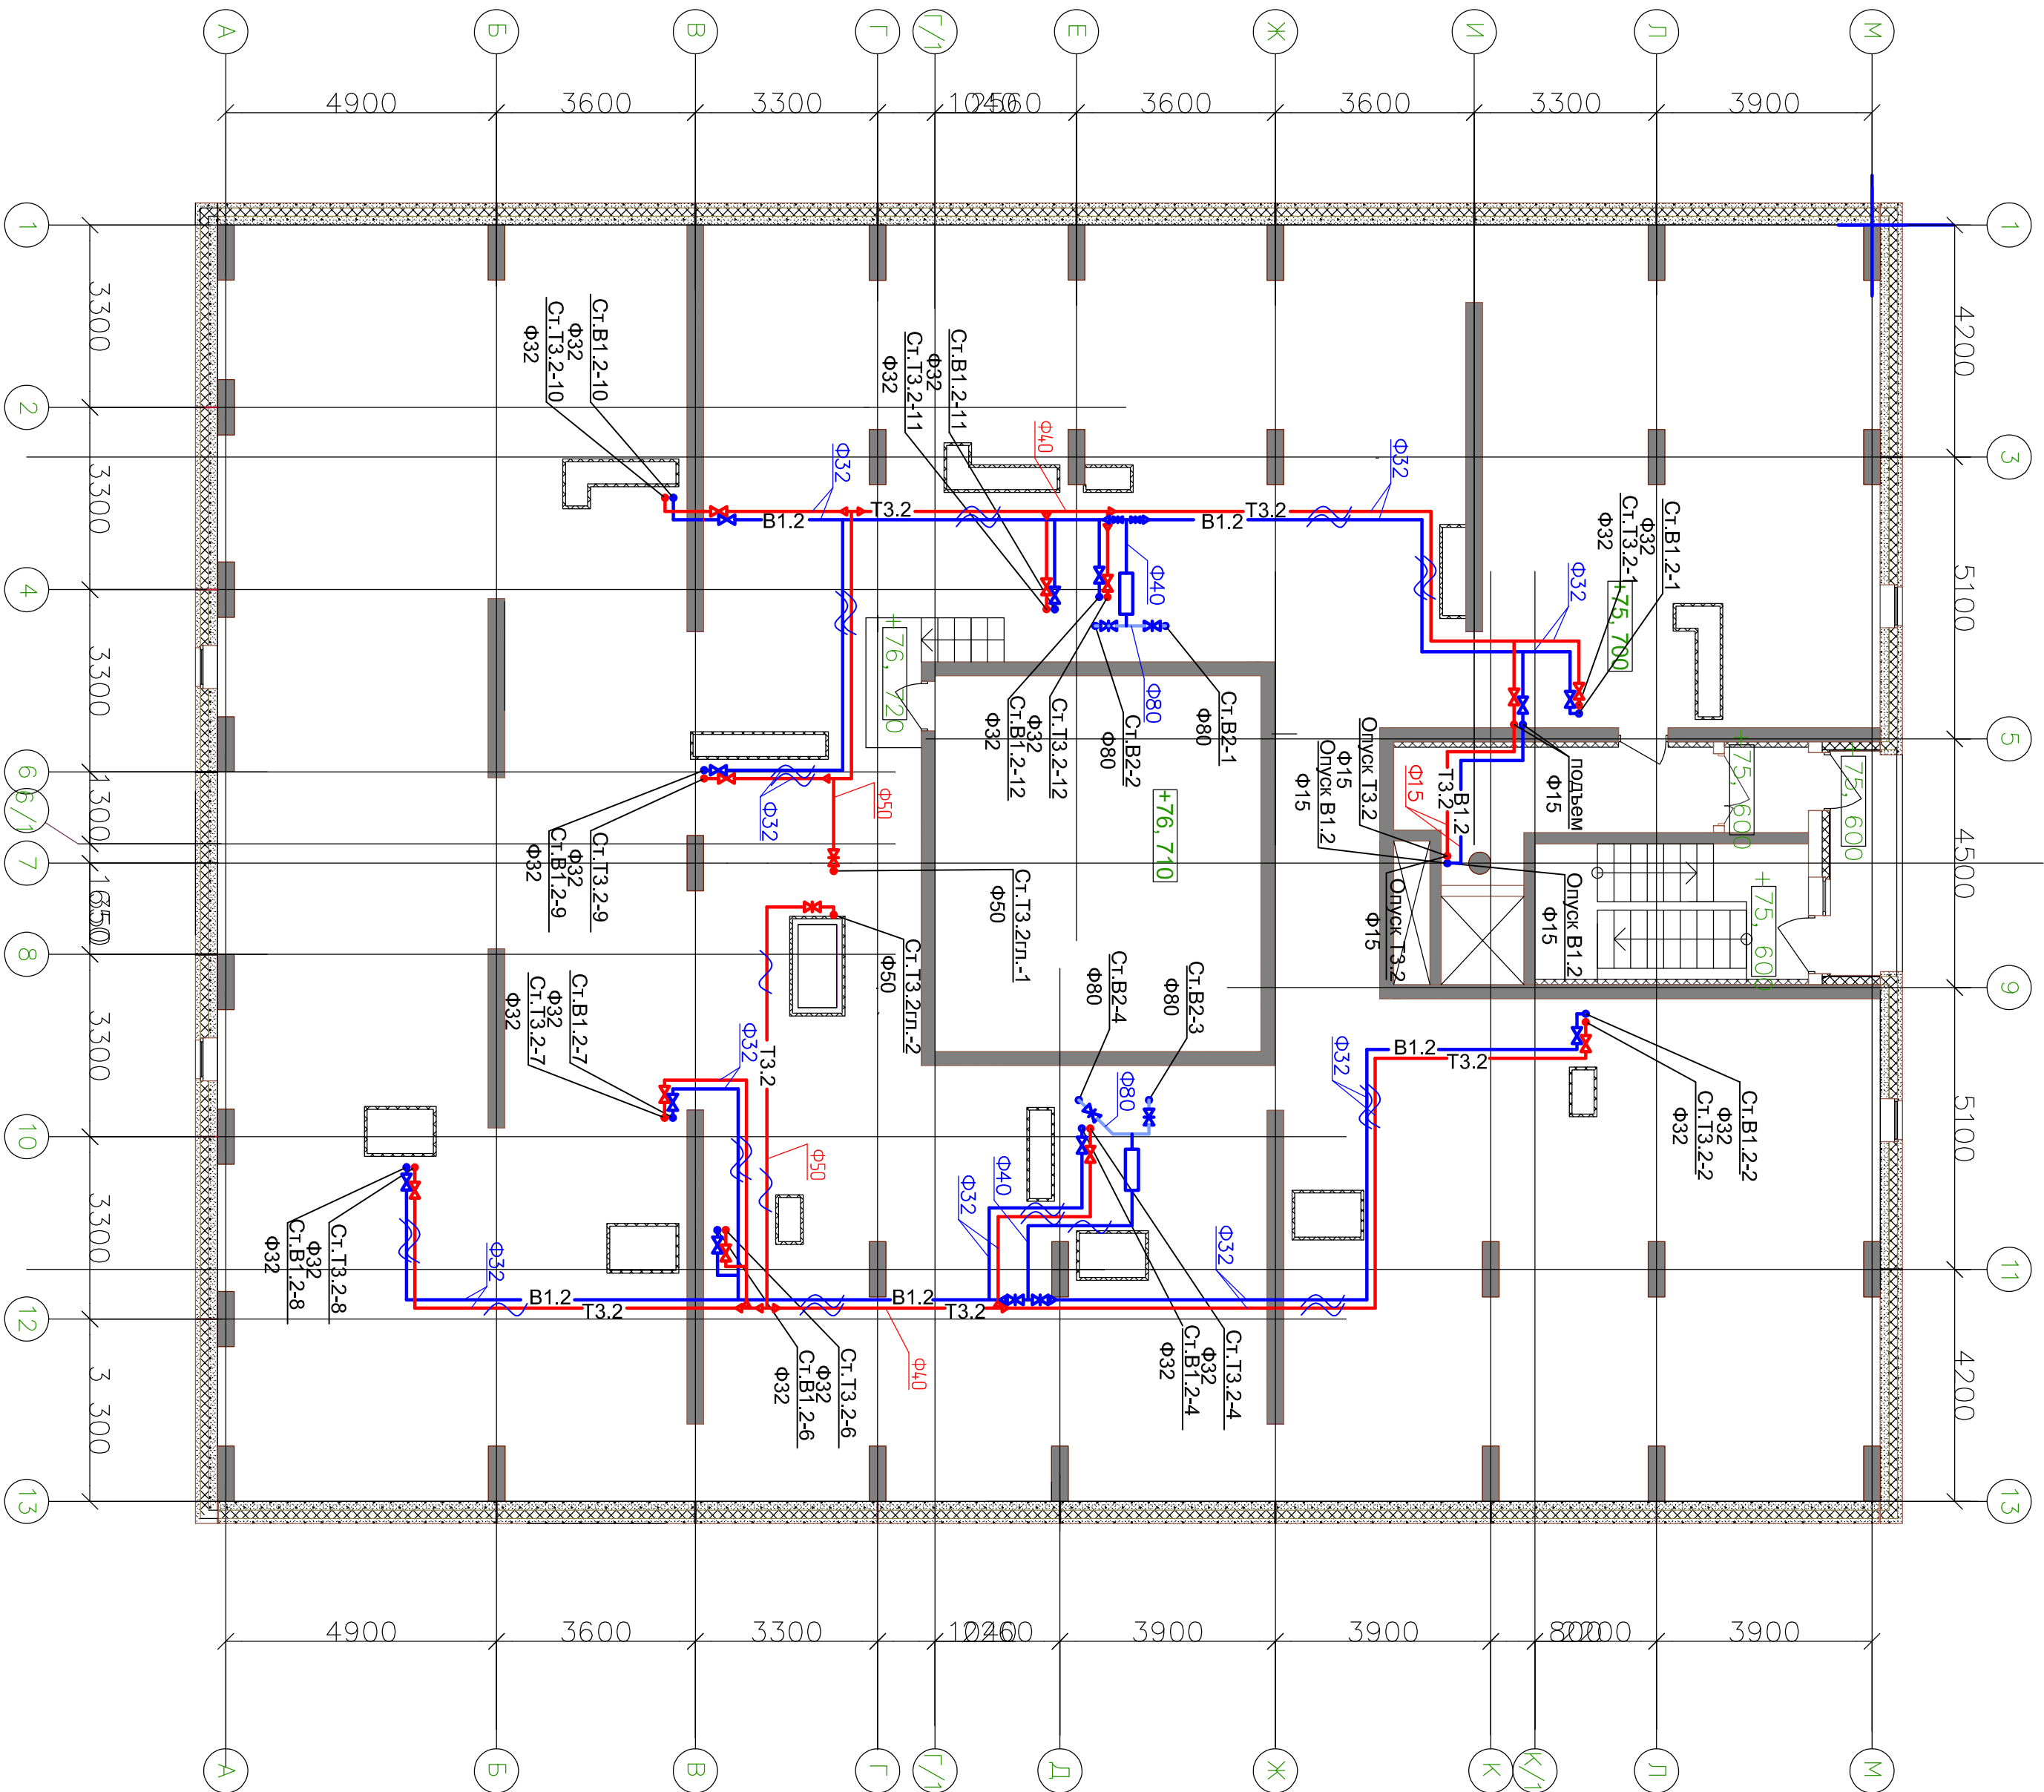

УСЛОВНЫЕ ОБОЗНАЧЕНИЯ

- В1.2 — трубопровод холодного водоснабжения верхней зоны;
- Т3.2 — трубопровод горячего водоснабжения (подающий) верхней зоны;
- В2 — трубопровод пожаротушения;
- Ст. В1.2гл.-1 — главный стояк системы холодного водоснабжения верхней зоны; Ф50
- Ст. Т3.2гл.-1 — главный стояк системы горячего водоснабжения (подающий) верхней зоны; Ф50
- Ст. Т3.2-1 — стояк системы горячего водоснабжения (подающий) верхней зоны; Ф32
- Ст. В2-1 — стояк системы пожаротушения; Ф65

4014-01-ВК.1				27-му этажному односекционному многоквартирному жилому дому со встроенными помещениями общественного назначения, техническим этажом и подземной автомобильной стоянкой, №1 (по генплану) - 1-й лестничной клеткой, жилым комплексом "Анжуйский парк" в Кемском районе Нижегородской области			
Изм.	Колуч	Лист	№ док	Подпись	Дата	Жилой дом №1	
ГЛП	Ходыкин				08.15	Стояки	Лист
Разработчик	Ворожьев				08.15	Р	9
Нормировщик	Заборова				08.15	Листов	
План технического этажа с сетями В1.2, В2, Т3.2				ООО МСК "Мост К" 2. Нижний Новгород			