


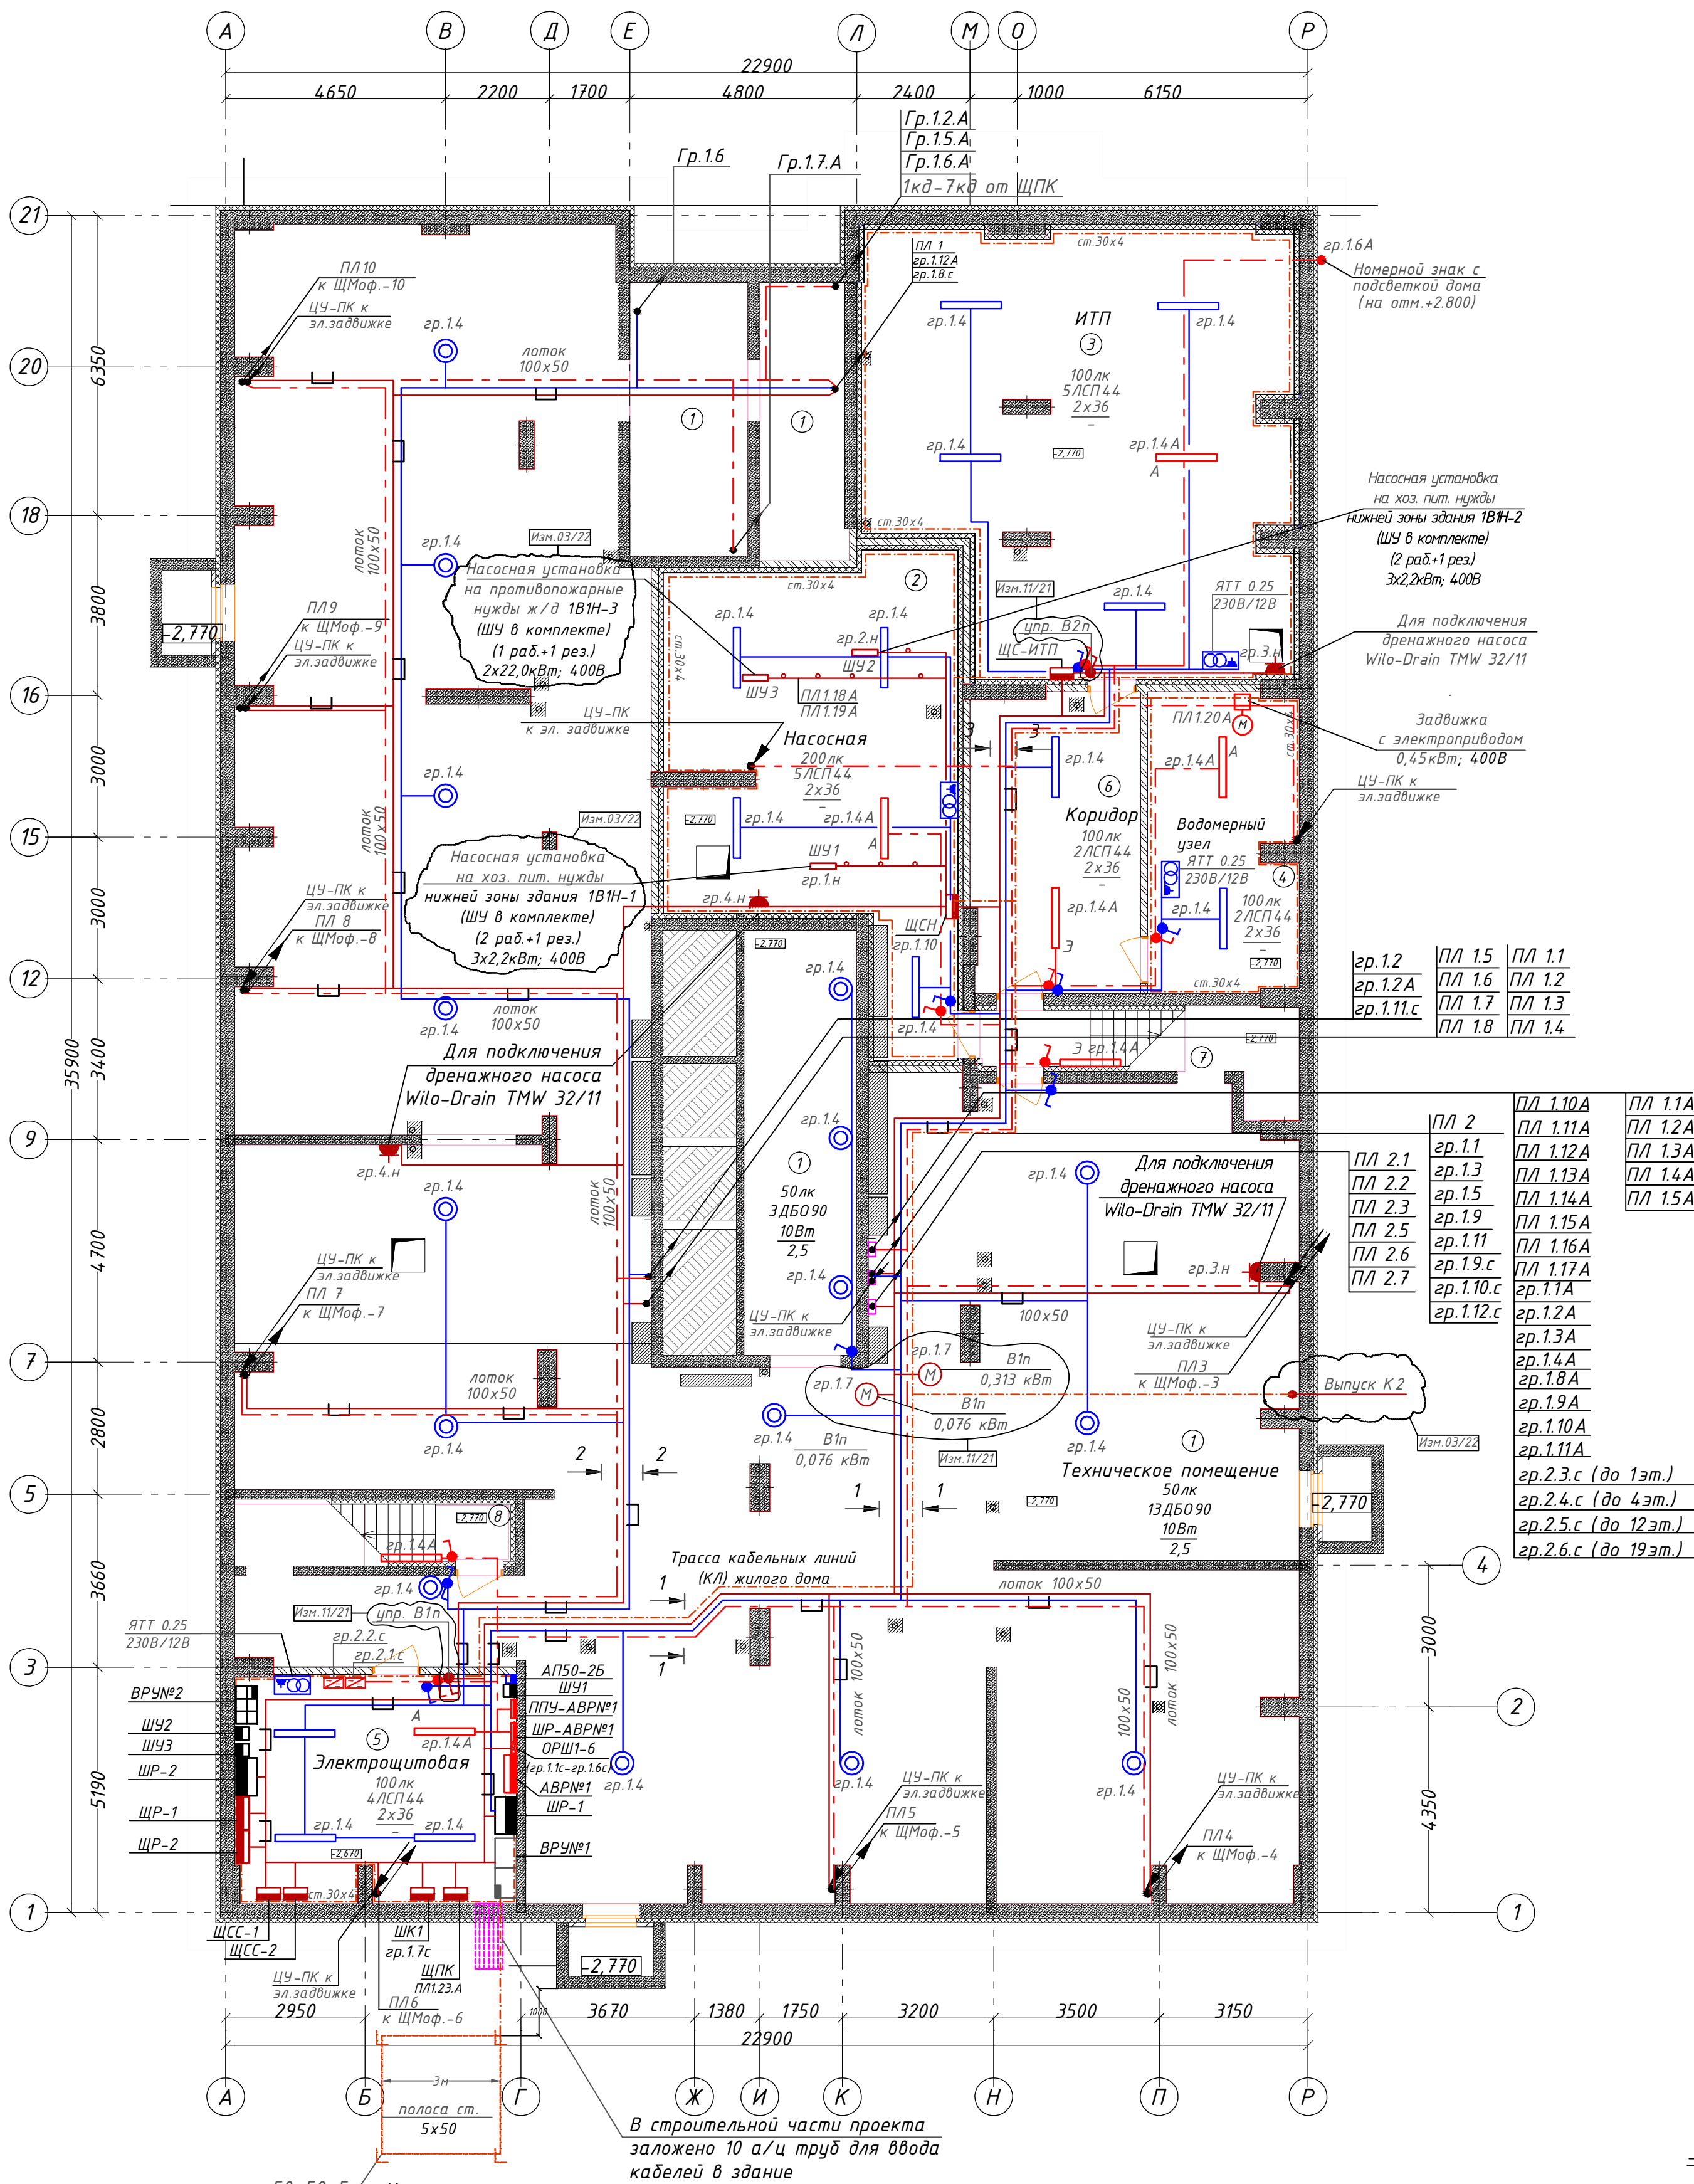

В строительной части проекта заложено 10 а/ц труб для ввода кабелей в здание

Контур наружного заземления PEN проводника R_з ≤ 10 Ом

уголок 50х50х5 L=3м


Наименование		
Экспликация помещений подвала		
№ по плану		Площадь
1	Техническое помещение	518,0
2	Насосная	50,9
3	ИТП	77,6
4	Водомерный узел	19,9
5	Электрощитовая	28,4
6	Коридор	22,5
7	Лестничная площадка	2,8
8	Лестничная площадка	1,8
		721,9 м ²

Спецификация на этаж


Поз. обозн.	Наименование	Кол.	Примечание
1	Светильник с люминесцентными лампами 2х36Вт, IP65	18	
2	Светильник настенный светодиодный 10Вт, IP54	16	
3	Ящик с безоп. разделительным трансформатором 230/12В	4	
4	Розетка 16А для открытой установки, с защитным контактом, герметичная 230В, IP44	4	
5	Выключатель 10А для открытой установки однополюсный герметичный, IP44	17	
6	Переключатель для открытой установки, герметичный, IP44	2	

Условные обозначения


- — — — — Прокладка групповых и питающих линий на лотке
- — — — — Прокладка кабеля в полу в трубе
- ↗ ↘ — кабель уходит на более высокую отметку или приходит с более высокой отметки
- ↖ ↙ — кабель уходит на более низкую отметку или приходит с более низкой отметки

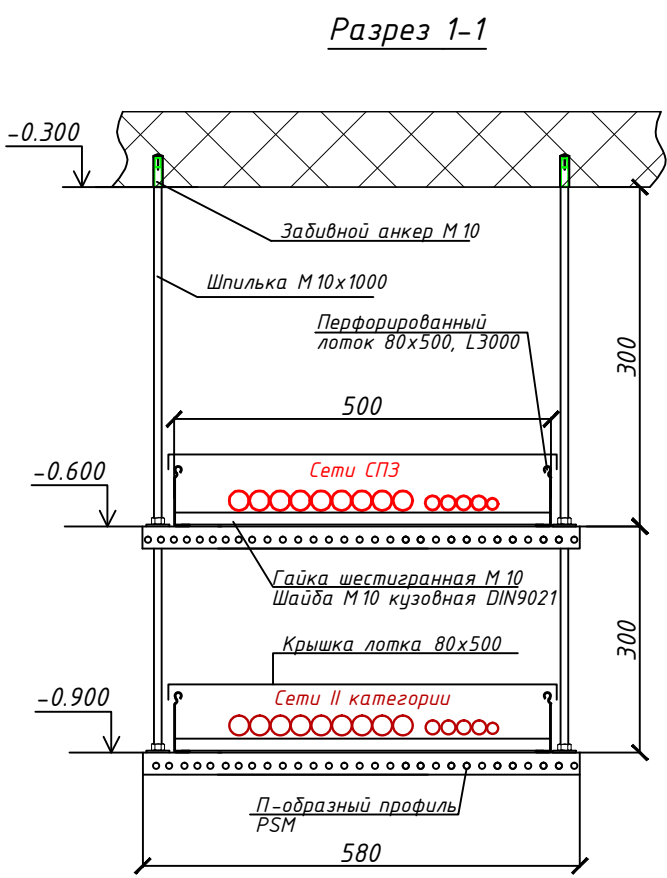

Разрез 2-2

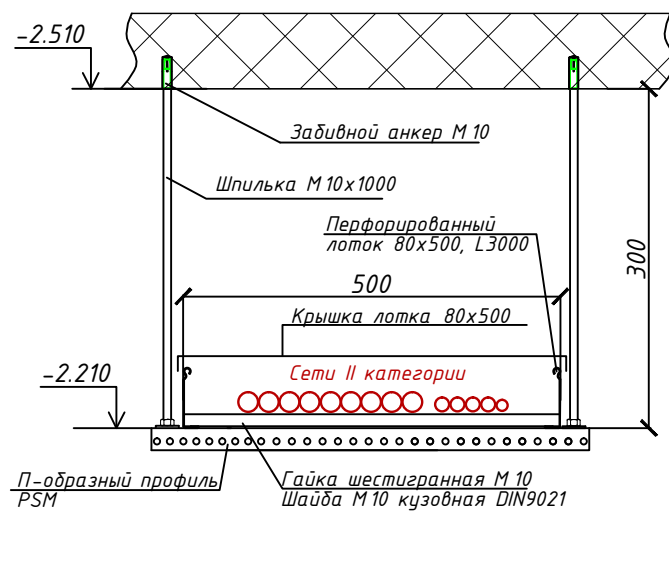

Разрез 3-3

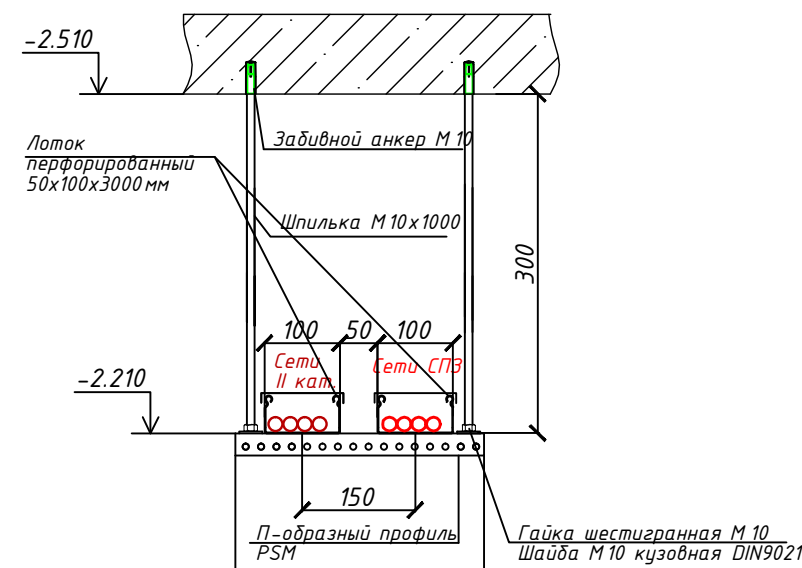

- Общие указания см. ПЗ проекта, условные обозначения по ГОСТ 21613-88, ГОСТ 21608-84.
- Напряжение на лампах 230В, ремонтное 36В.
- Высота установки на пол: розеток - не выше чем 1м; выключателей - 1 м (дополнительно согласовать с заказчиком); щитов - 1,8 м до верха.
- Выполнить диспетчерские надписи на щитах и пусковой аппаратуре.
- Кабель проложить открыто под потолком на лотках.
- Монтаж и заземление выполнить в соответствии с ПТБ, ПУЭ и СП 76.13330.

461.09/20 - 30М			
03/22	3	Изм.	03.22
11/21	4	Изм.	11.21
Изм.	Кол.уч.	Лист № док.	Подпись Дата
ГИП	Соколова	03.21	
Разраб.	Пуртова	03.21	
Н.контр.	Киселева	03.21	
Внутреннее электрооборудование			Стация Лист Листов
План подвала с электросетями			Р 13
ООО «АПМ«Проспект»			формат А1