


Отделочный план 1 этажа (отм.0,000) в осях 1–10/Д–Е. Секция 3

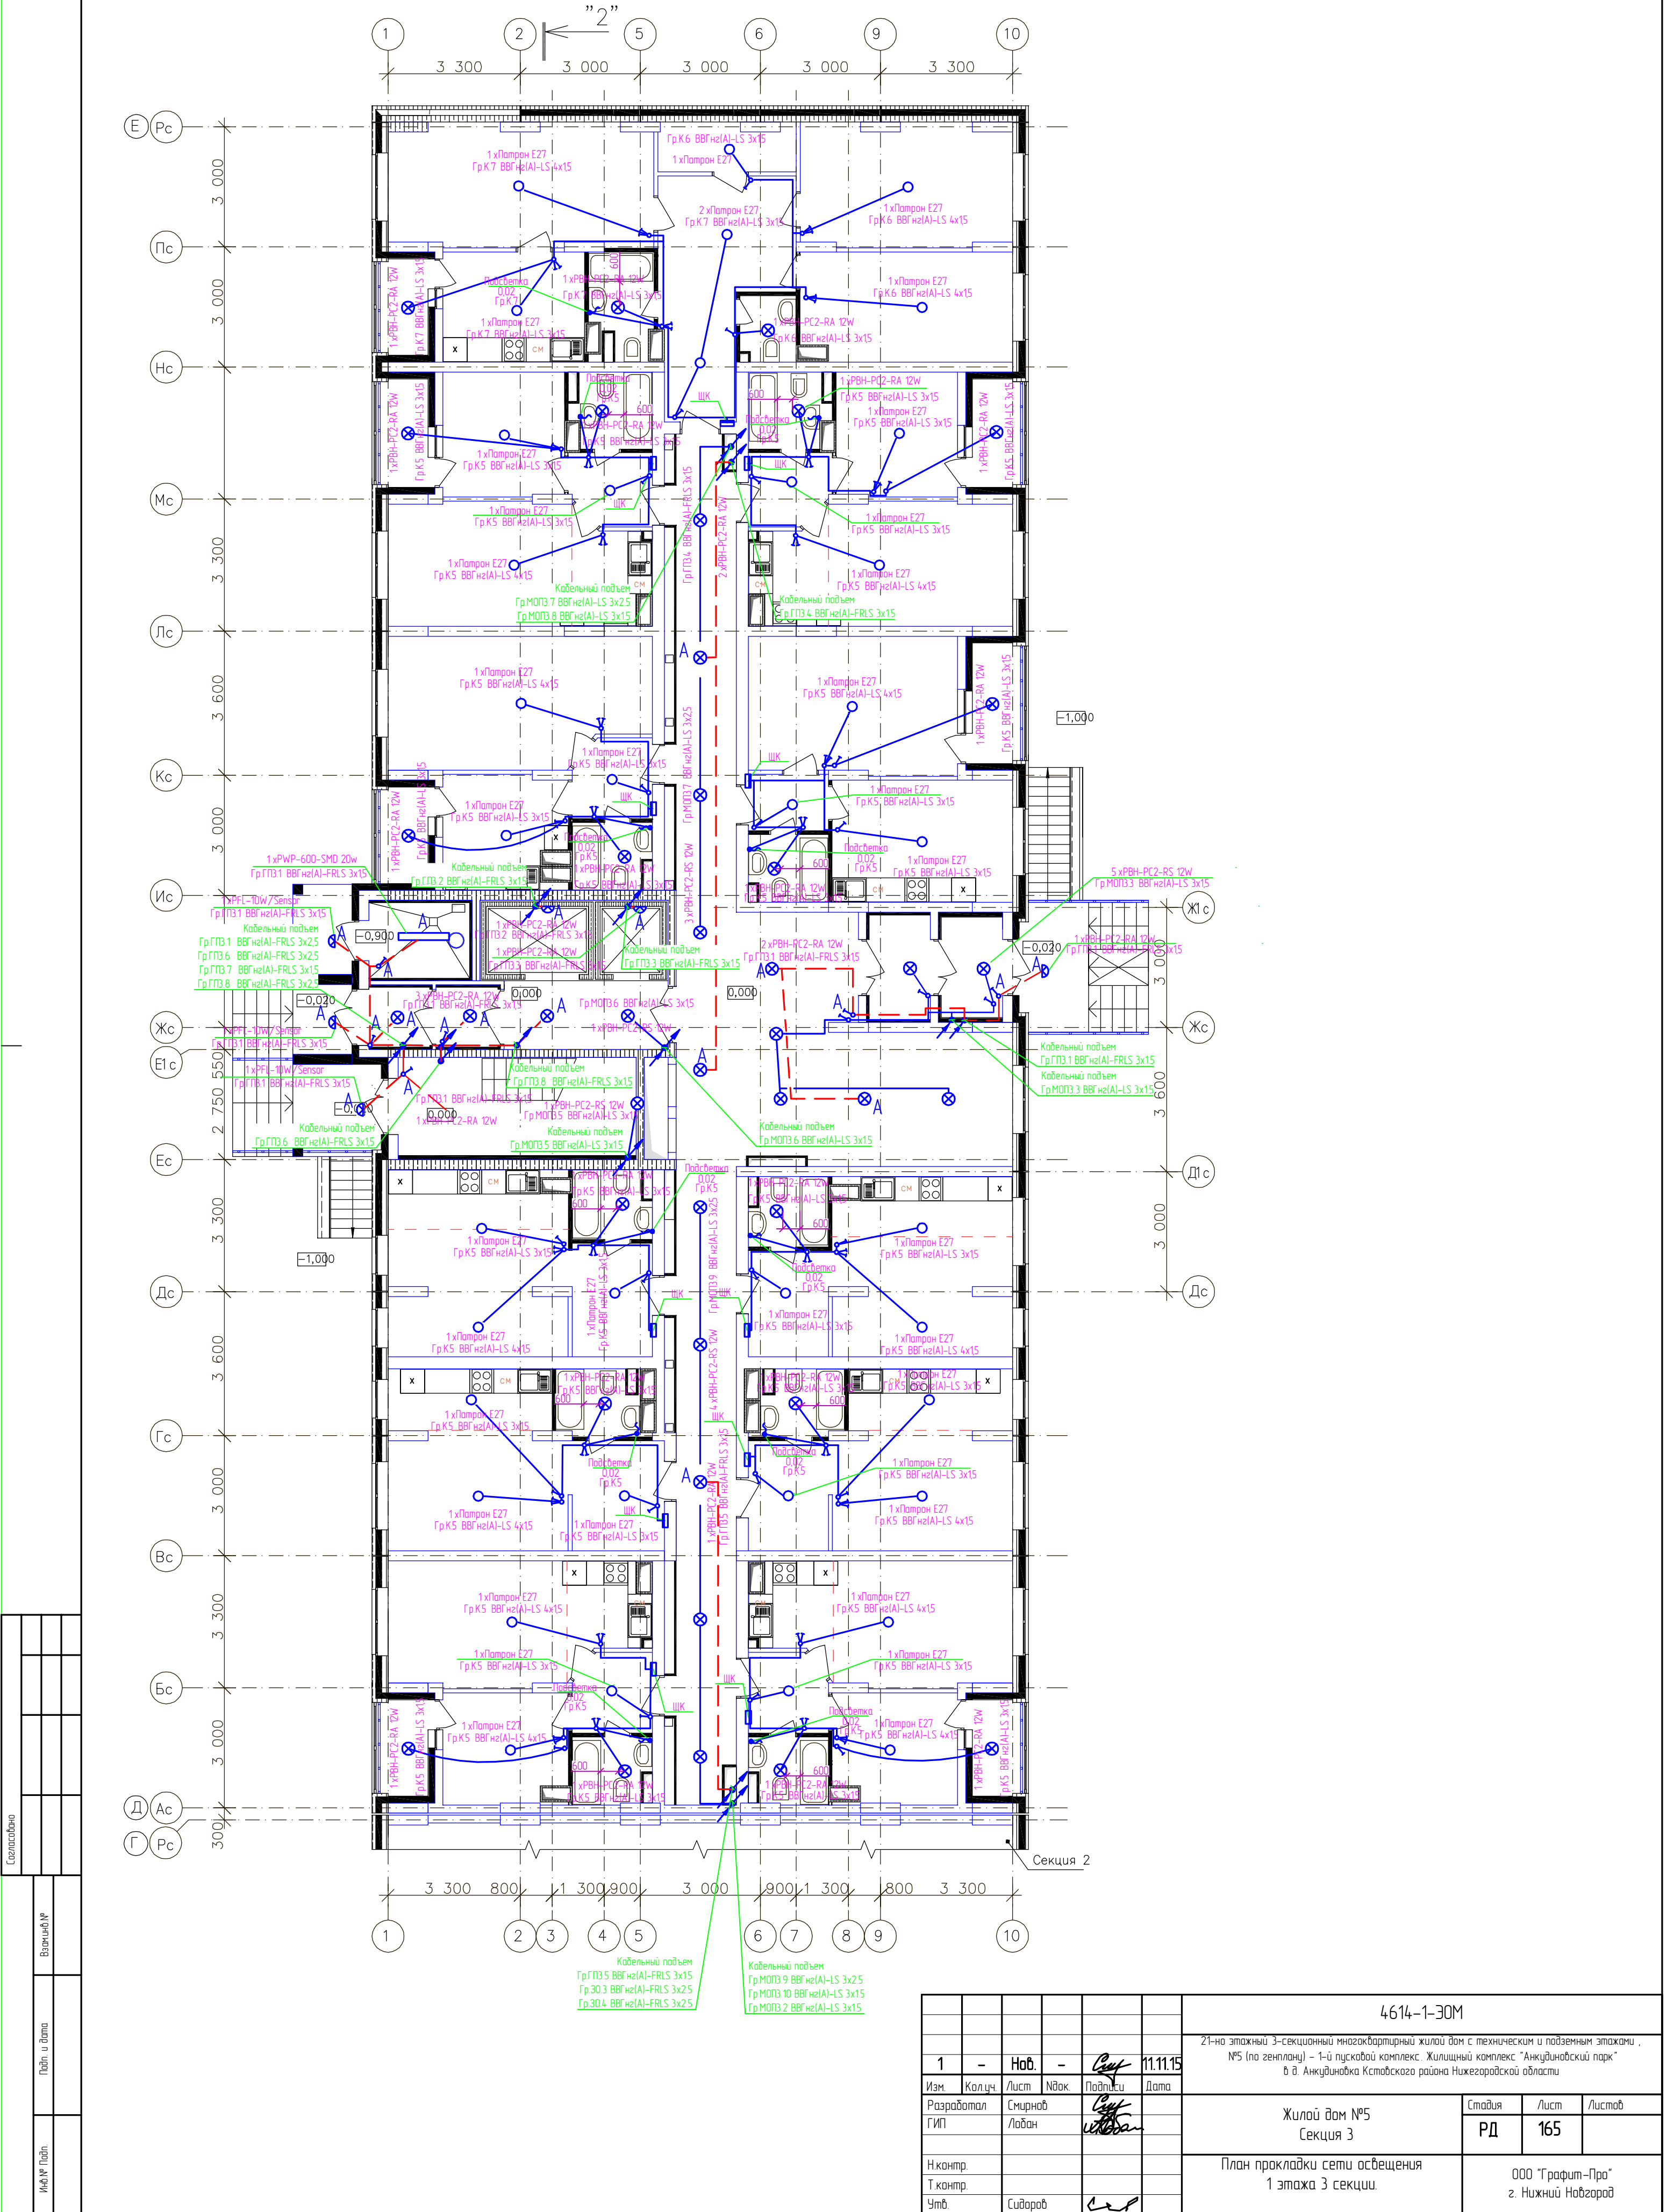

Составлено			Взятый №			
Изд. №			План и дата			

4614-1-30М					
21-но этажный 3-секционный многоквартирный жилой дом с техническим и подземным этажами, №5 (по генплану) – 1-й пусковой комплекс. Жилищный комплекс "Анжудинский парк" в в. Анжудинского Кстовского района Нижегородской области					
1	-	Нов.	-	См.	11.11.15
Изм.	Колл.	Лист	Мод.	Подпись	Дата
Разработал	Смирнов			См.	
ГИП	Лобан			См.	
Н.контр.					
Т.контр.					
Умб.	Сидоров			См.	
Жилой дом №5 Секция 3				Стая	Лист
План прокладки сети освещения 1 этажа 3 секции.				РД	165
				ООО "Графит-Про" г. Нижний Новгород	