


Отделочный план 11, 12, 13, 14, 17, 19 этажей в осях 1–10/Д–Е. Секция 3

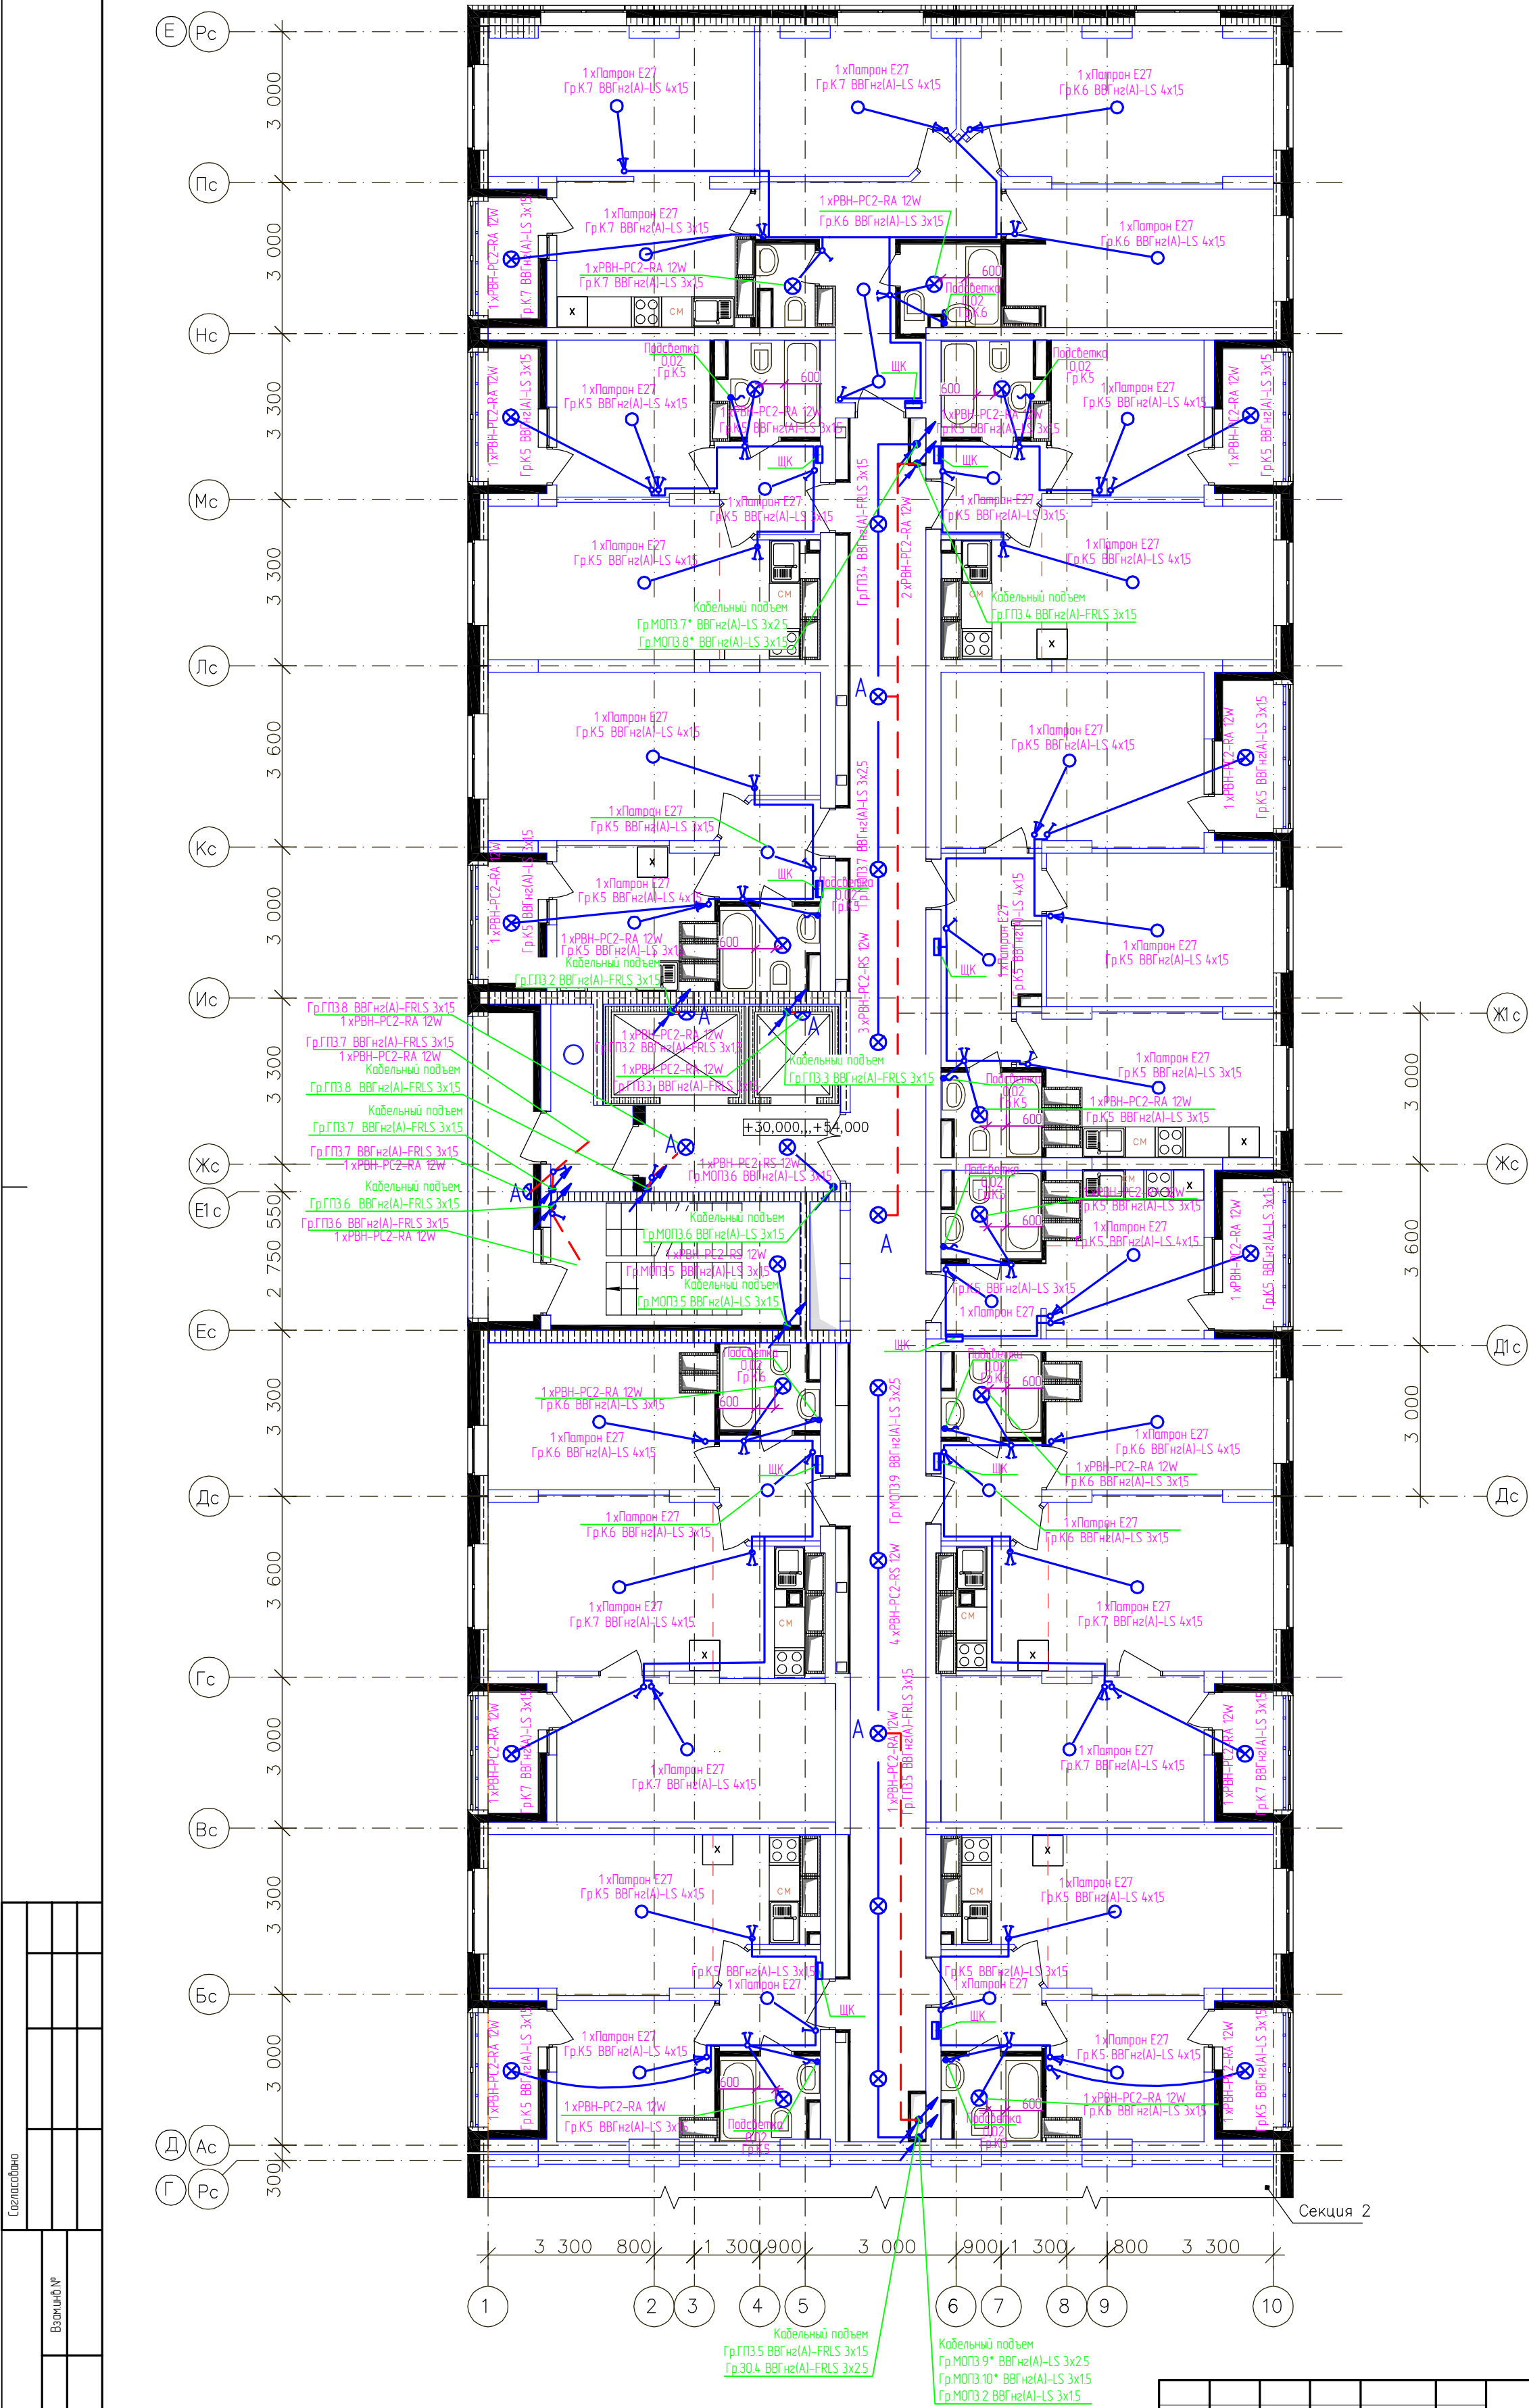

Согласовано					
Вариант №					
Подп. и дата					
Изд. №	Подп.				

Примечание:
* Гр.МОПЗ.7 – 1-12 этажи, Гр.МОПЗ.8 – 13-19 этажи
* Гр.МОПЗ.9 – 1-12 этажи, Гр.МОПЗ.10 – 13-19 этажи

4614-1-30М					
21-но этажный 3-секционный многоквартирный жилой дом с техническим и подвешным этажами, №5 (по генплану) – 1-й пусковой комплекс. Жилищный комплекс "Анжудинский парк" в в. Анжудинска Кстовского района Нижегородской области					
1	-	Нов.	-	См.	11.11.15
Изм.	Коллц.	Лист	Мдк	Подписи	Дата
Разработал	Смирнов				
ГИП	Лобан				
Н.контр.					
Т.контр.					
Умб.	Сидоров				
Жилой дом №5 Секция 3				Стация	Лист
План прокладки сети освещения 11-14, 17, 19 этажей 3 секции.				РД	170
				ООО "Графит-Про" г. Нижний Новгород	