



План подвала

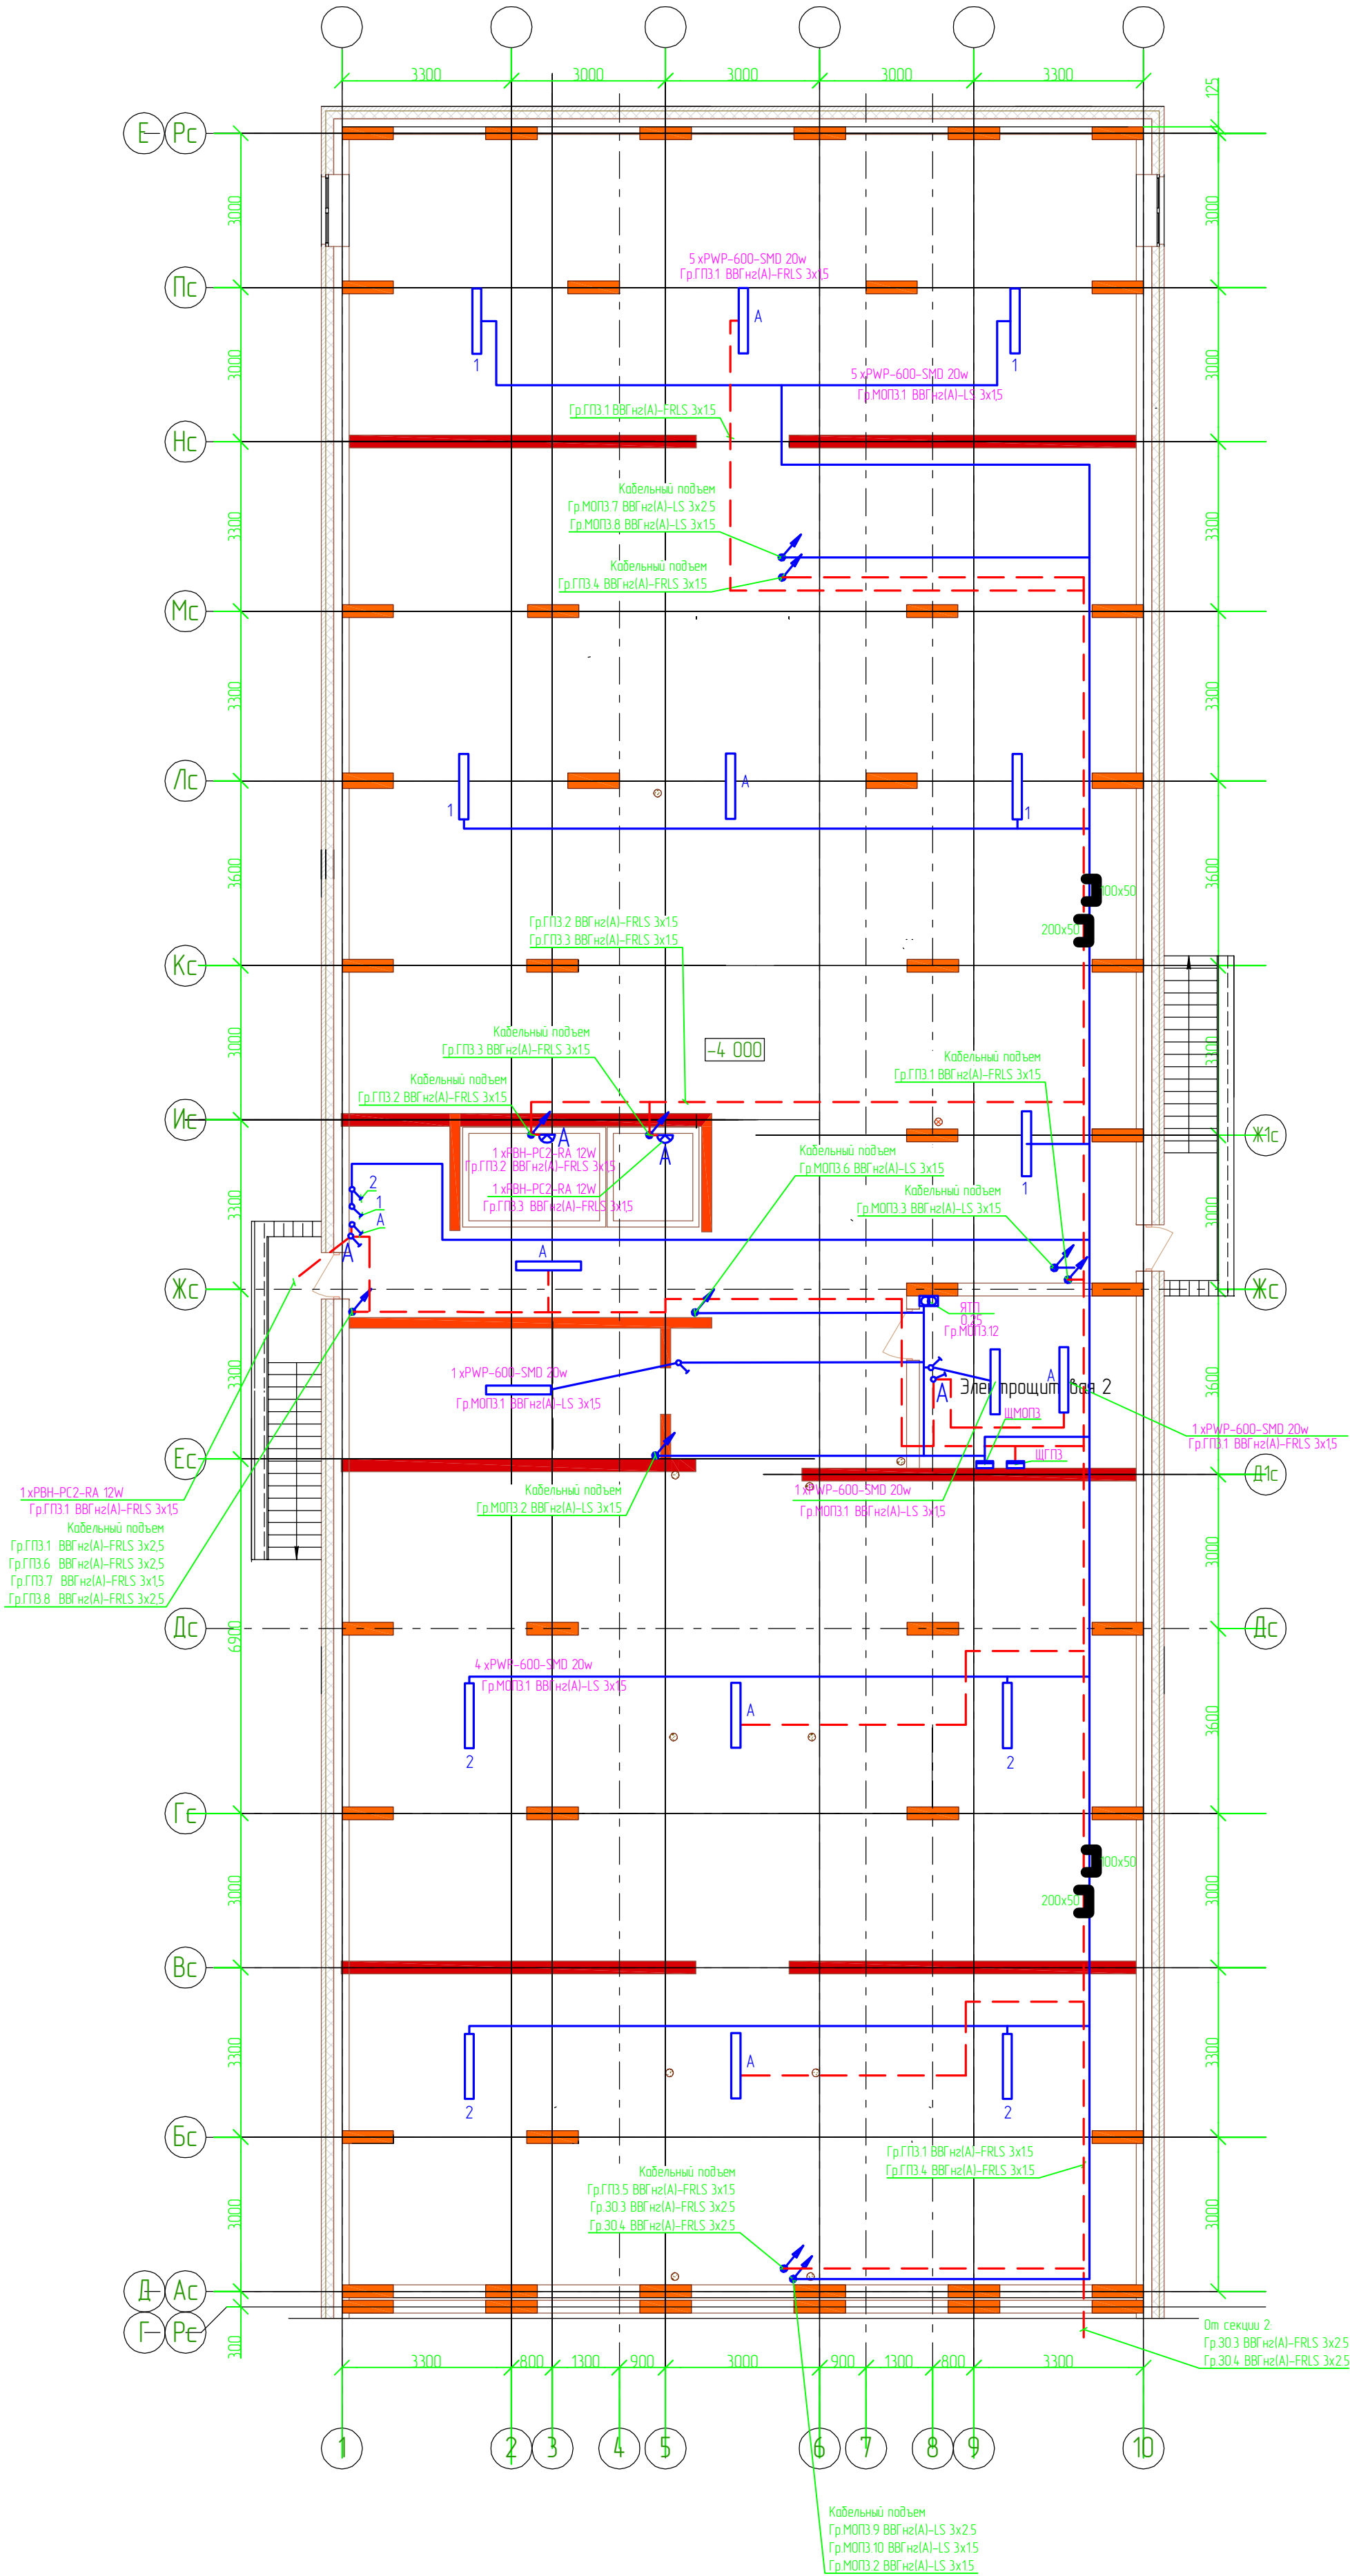

Компоновочная схема

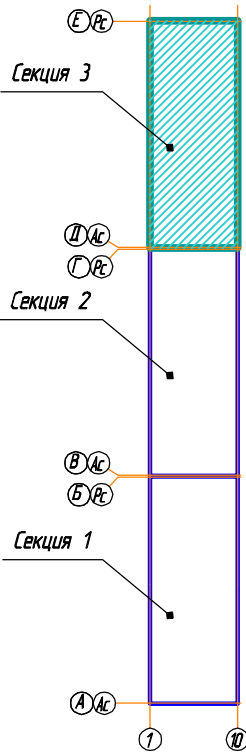

						4614-1-30М				
						21-но этажный 3-секционный многоквартирный жилой дом с техническим и подземным этажами , №5 (по генплану) – 1-й пусковой комплекс. Жилищный комплекс "Анкудиновский парк" в г. Анкудиново Кстовского района Нижегородской области				
1	-	Наб.	-	<i>Сух</i>	11.11.15	Жилой дом №5 Секция 3		Стация	Лист	Листов
Изм.	Колуч.	Лист	Ндэк.	Подписи	Дата			РД	206	
Разработал		Смирнов		<i>Сух</i>		План прокладки сети освещения подвала 3 секции.		ООО "Графит-Про" г. Нижний Новгород		
ГИП		Лобан		<i>Сух</i>						
Н.контр.										
Т.контр.										
Умб.		Сидоров		<i>Сух</i>						