



Отделочный план 1 этажа (отм.0,000) в осях 1-10/В-Г. Секция 2

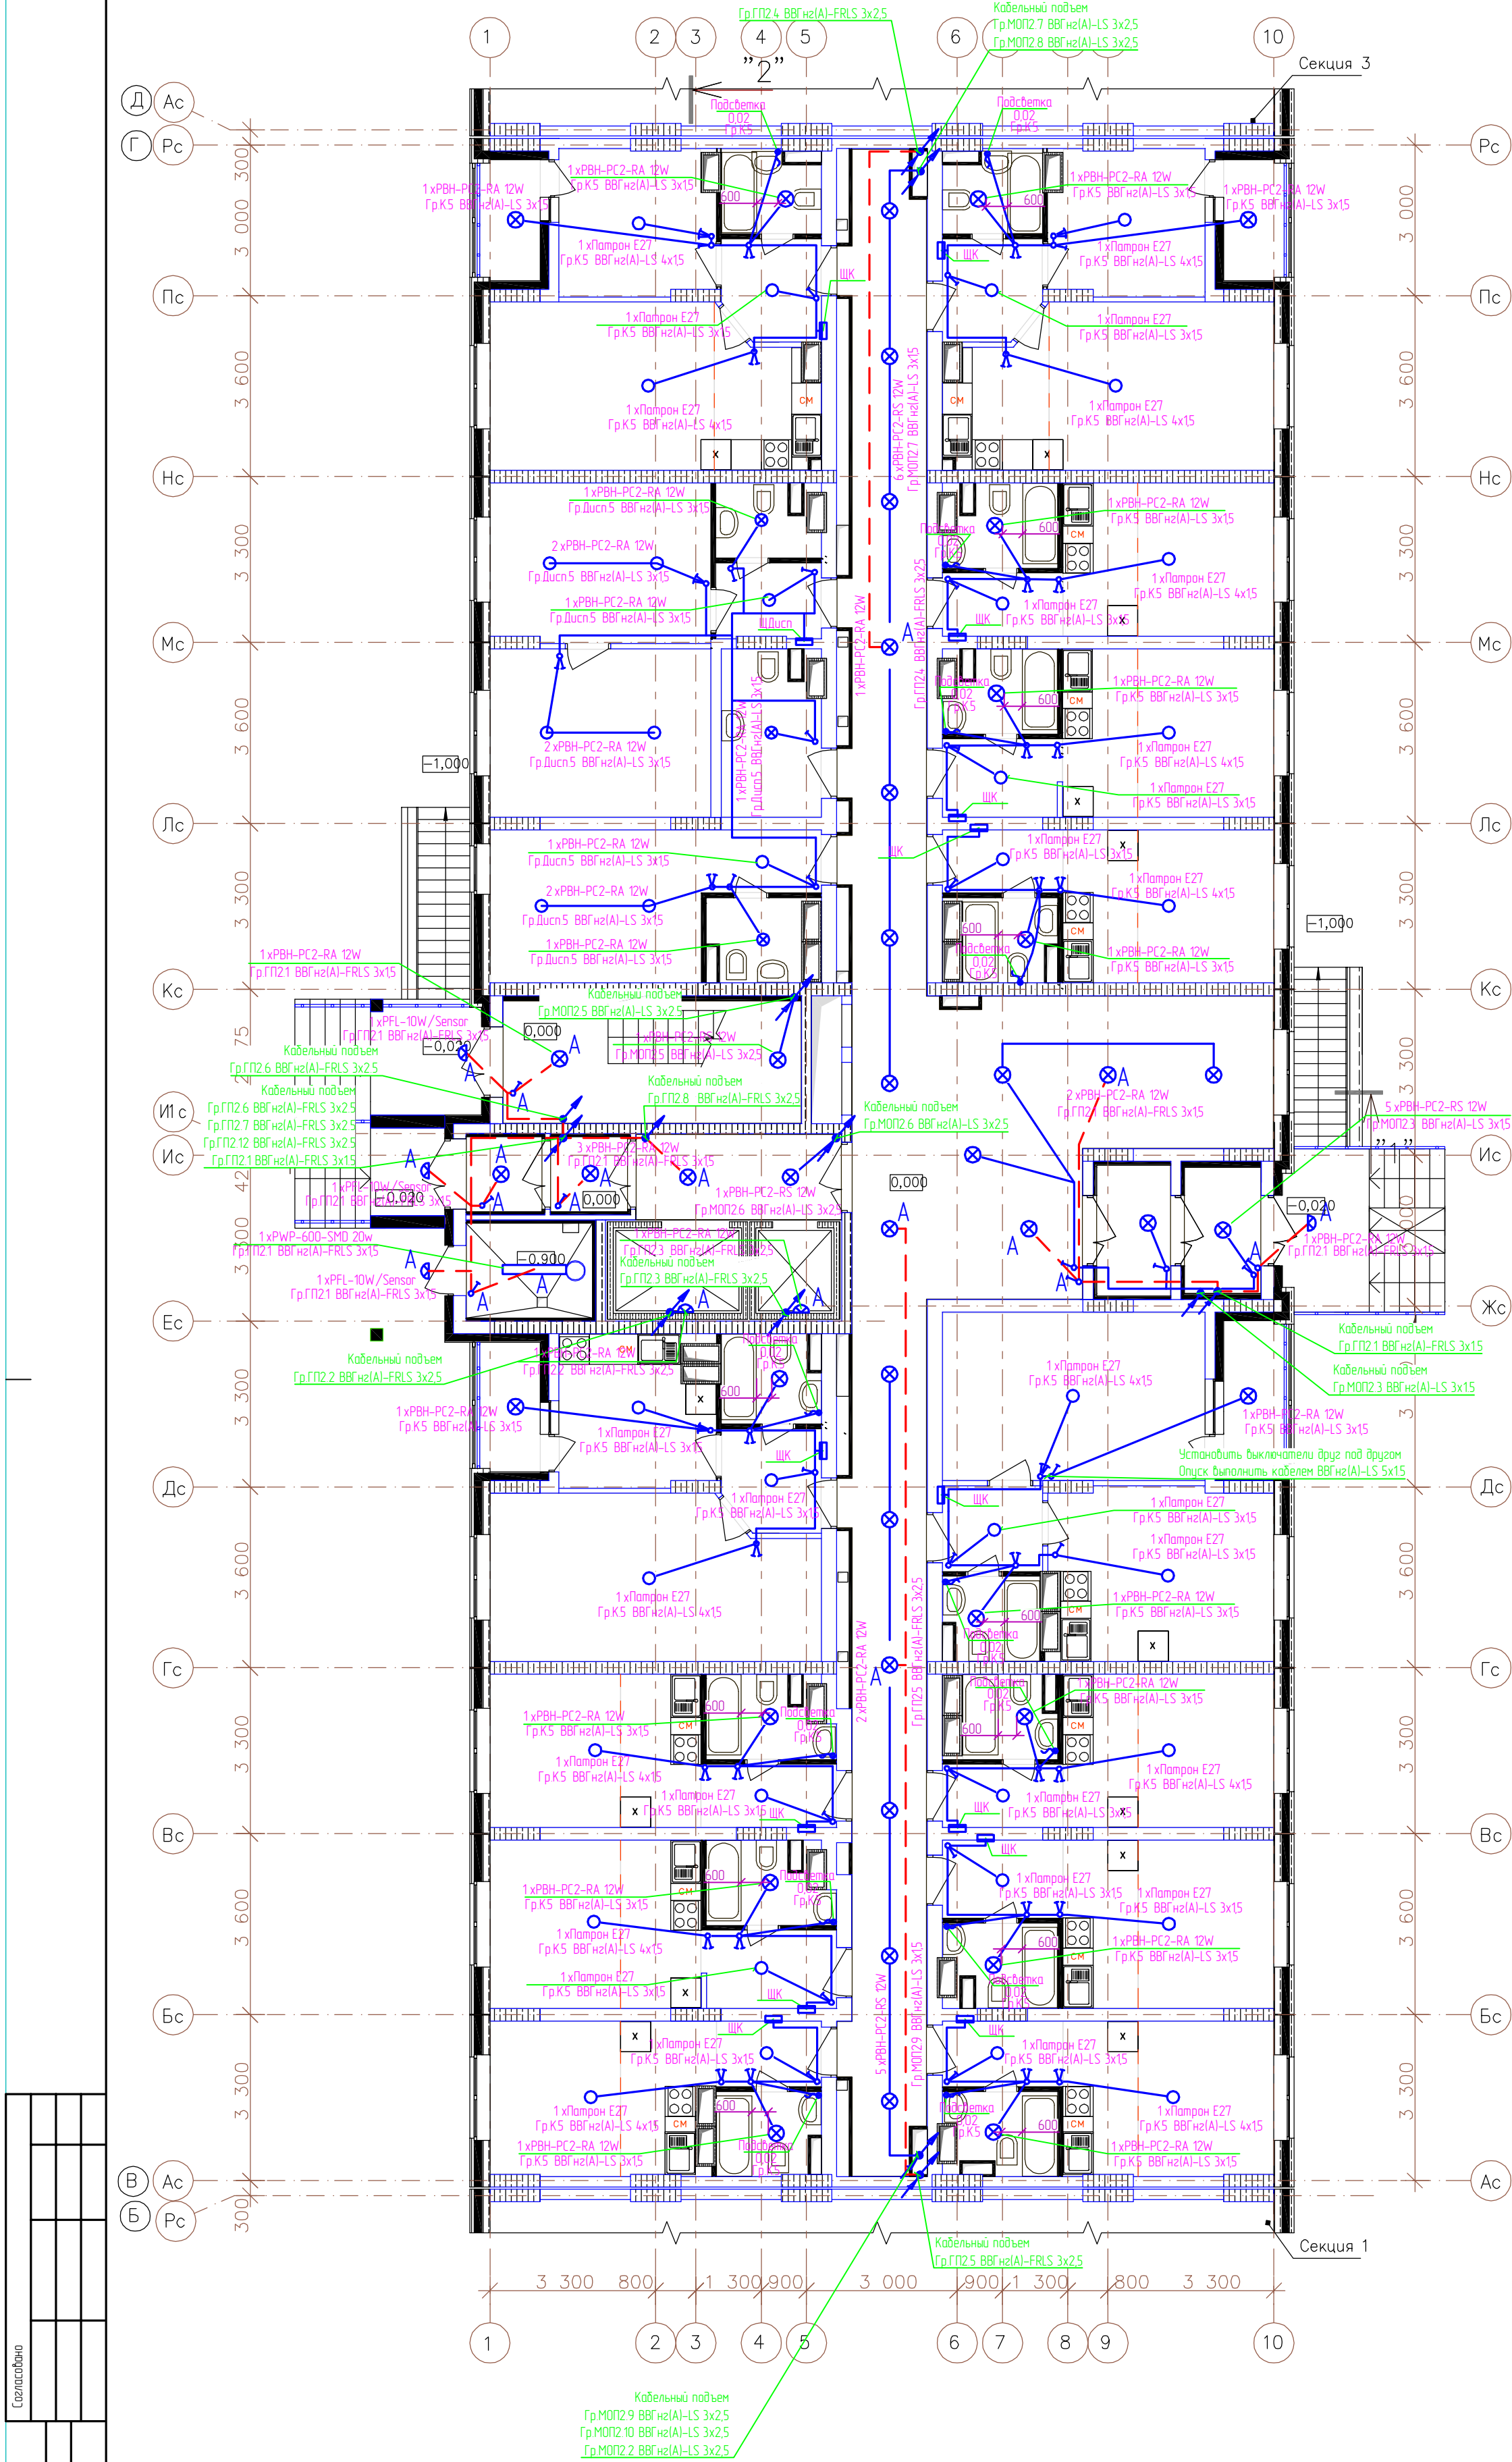

Компоновочная схема

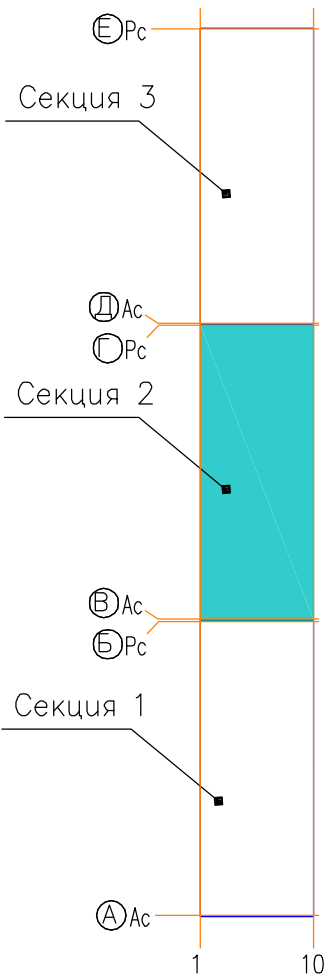

Составлено			Вариант №							
	Изд. №	Подп. и дата								
		Подп. и дата								

4614-1-30М					
21-но этажный 3-секционный многоквартирный жилой дом с техническим и подземным этажами, №5 (по генплану) – 1-й пусковой комплекс. Жилищный комплекс "Анкудиновский парк" в д. Анкудиновка Кстовского района Нижегородской области					
1	-	Наб.	-	См	11.11.15
Изм.	Коллч.	Лист	Изд.	Подпись	Дата
Разработал	Смирнов			См	
ГИП	Лобан			См	
Н.контр.					
Т.контр.					
Умб.	Сидоров			См	
Жилой дом №5 Секция 2				Стация	Лист
План прокладки сети освещения 1 этажа 2 секции.				РД	150
				ООО "Графит-Про" г. Нижний Новгород	