



Отделочный план 10 этажа (отм.+27,000) в осях 1–10/В–Г. Секция 2

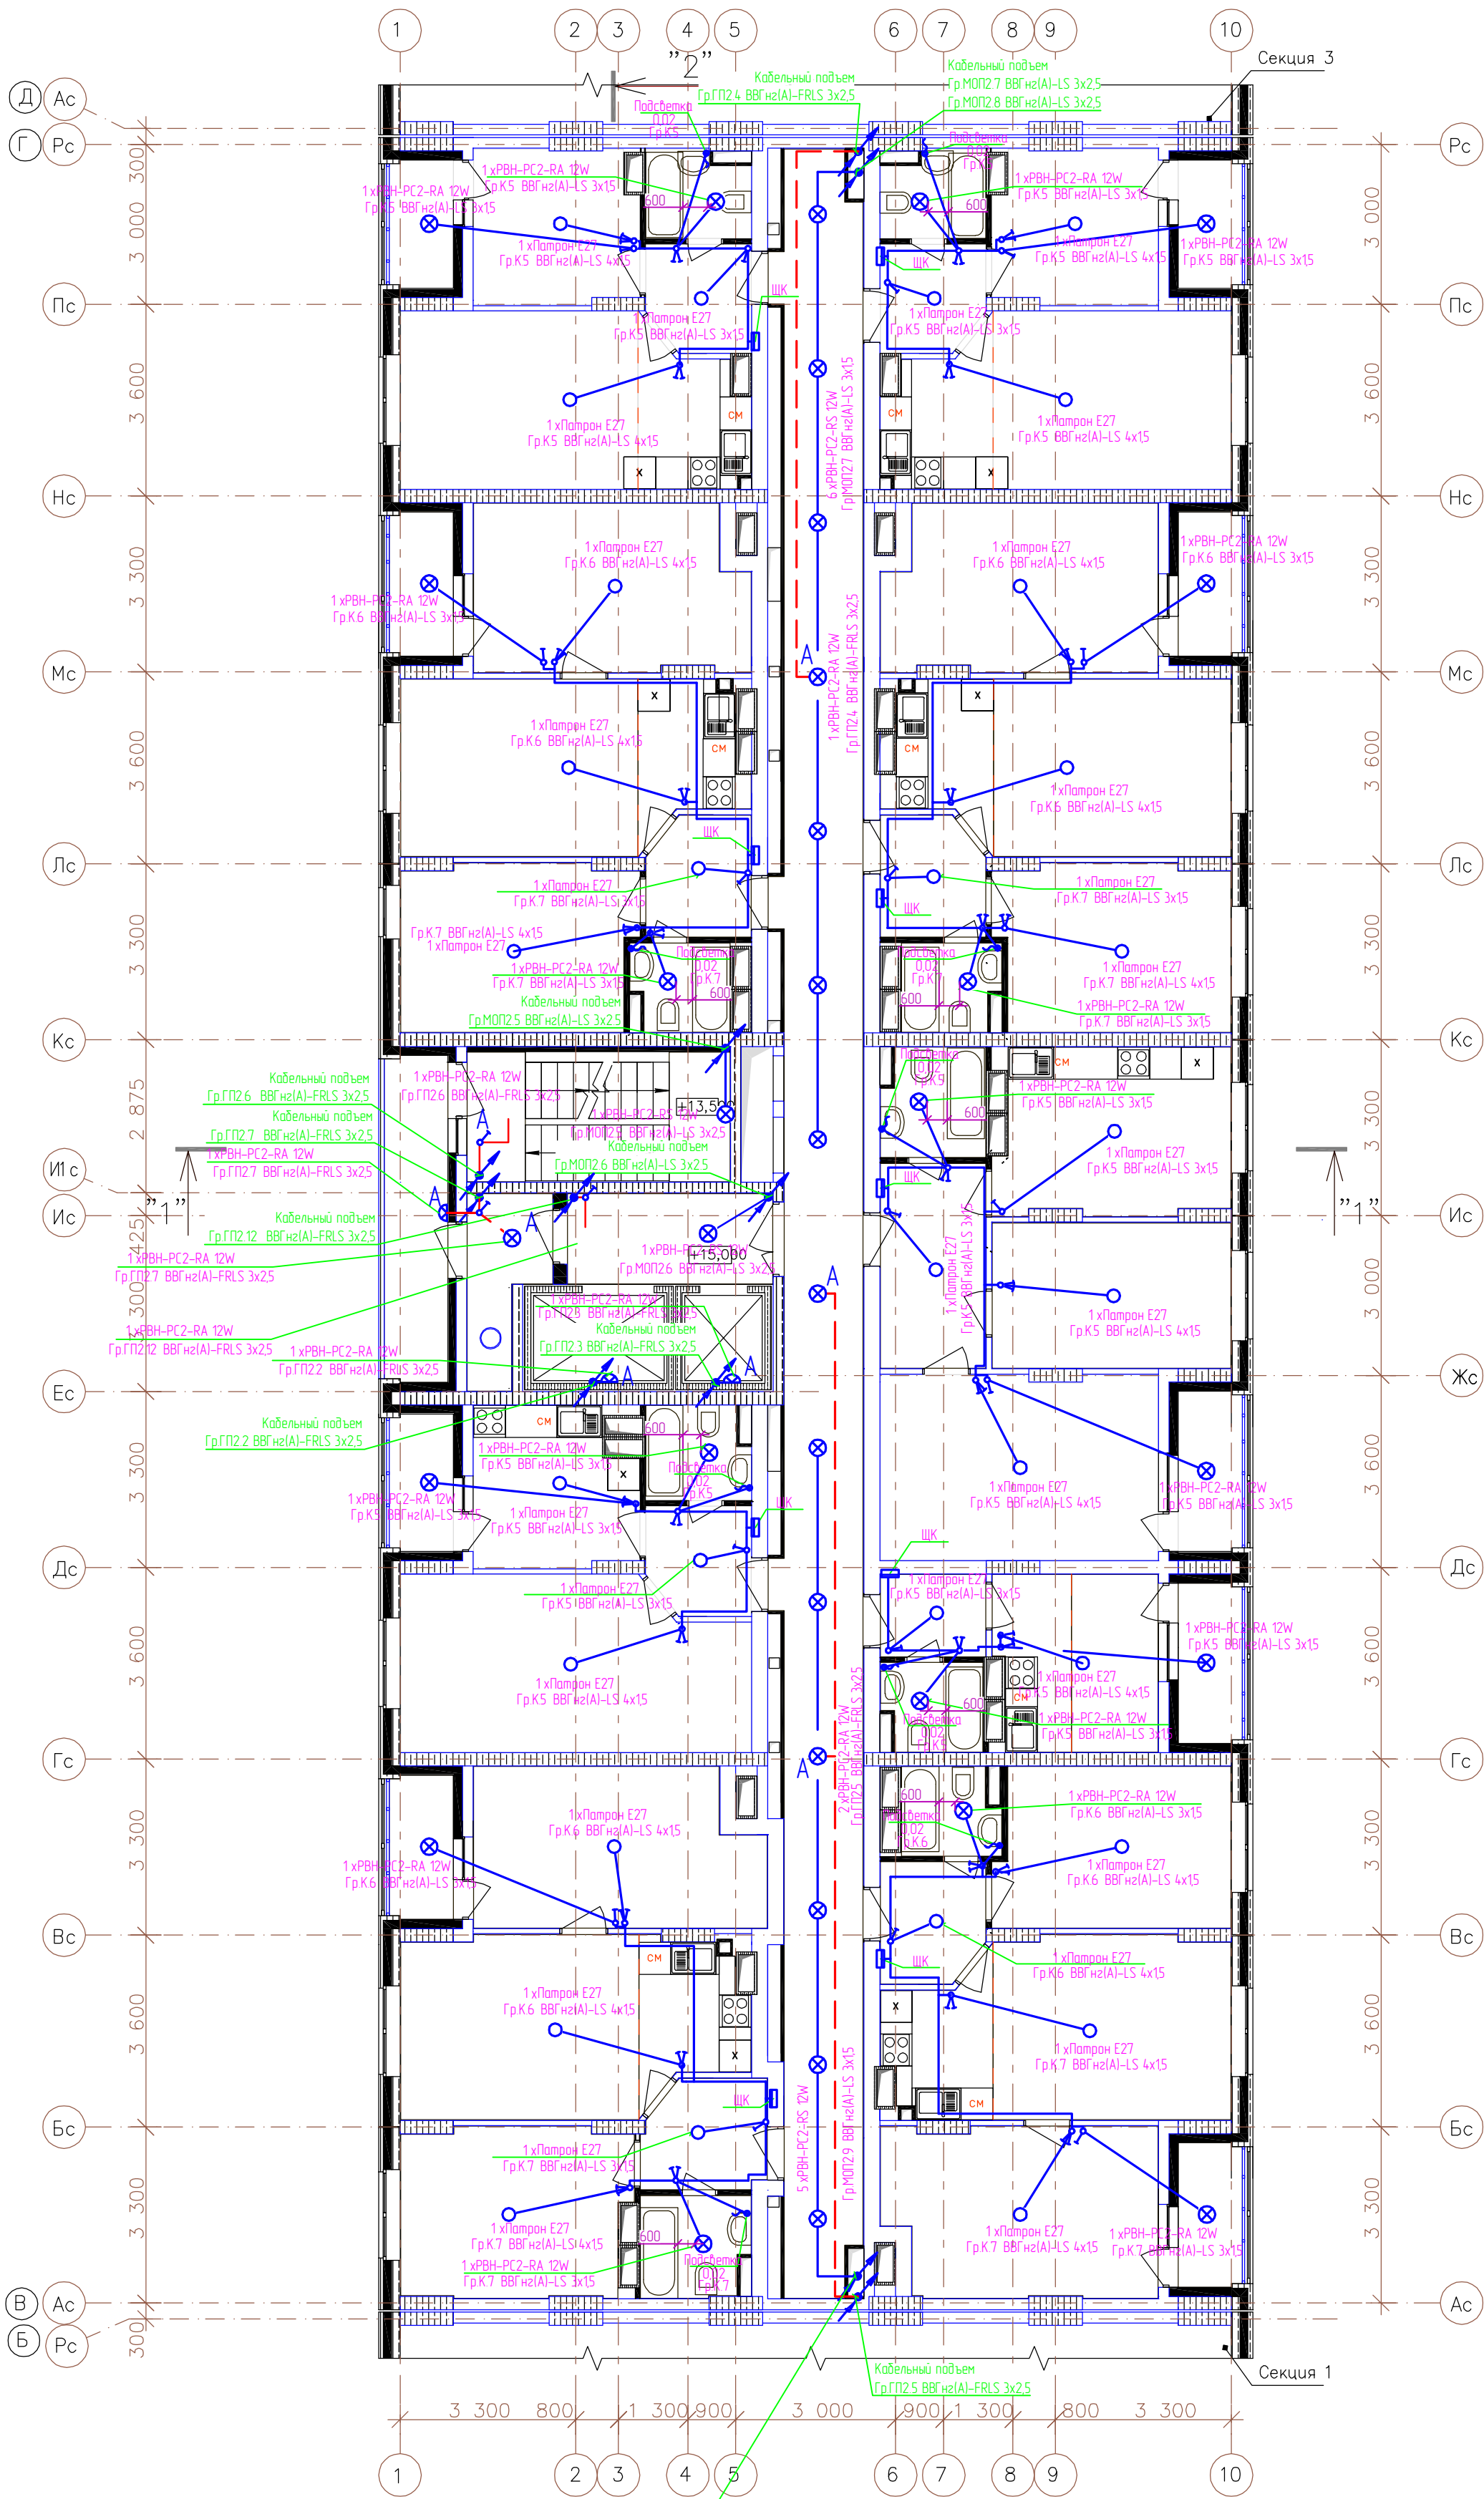

Компоновочная схема

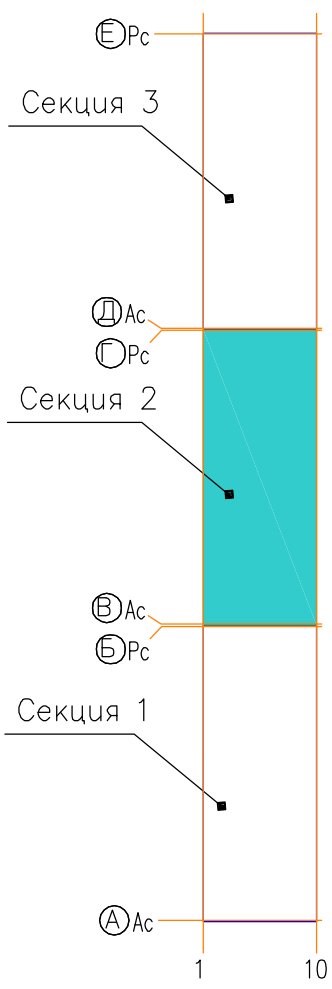

Составлено		
Вариант №		
Полн. и дата		
Изд. № Полн.		

4614-1-30М					
21-но этажный 3-секционный многоквартирный жилой дом с техническим и подземным этажами, №5 (по генплану) – 1-й пусковой комплекс. Жилищный комплекс "Анжуйский парк" в д. Анжуйское Кстовского района Нижегородской области					
1	-	Наб.	-	См.	11.11.15
Изм.	Коллч.	Лист	Ндэк	Подпись	Дата
Разработал	Смирнов			См.	
ГИП	Лобан			См.	
Н.контр.					
Т.контр.					
Умб.	Сидоров			См.	
Жилой дом №5 Секция 2				Стация	Лист
План прокладки сети освещения 10 этажа 2 секции.				РД	153
				ООО "Графит-Про" г. Нижний Новгород	