



Отделочный план 2-5 этажей (отм.+3,000...+12,000) в осях 1-10/В-Г. Секция 2

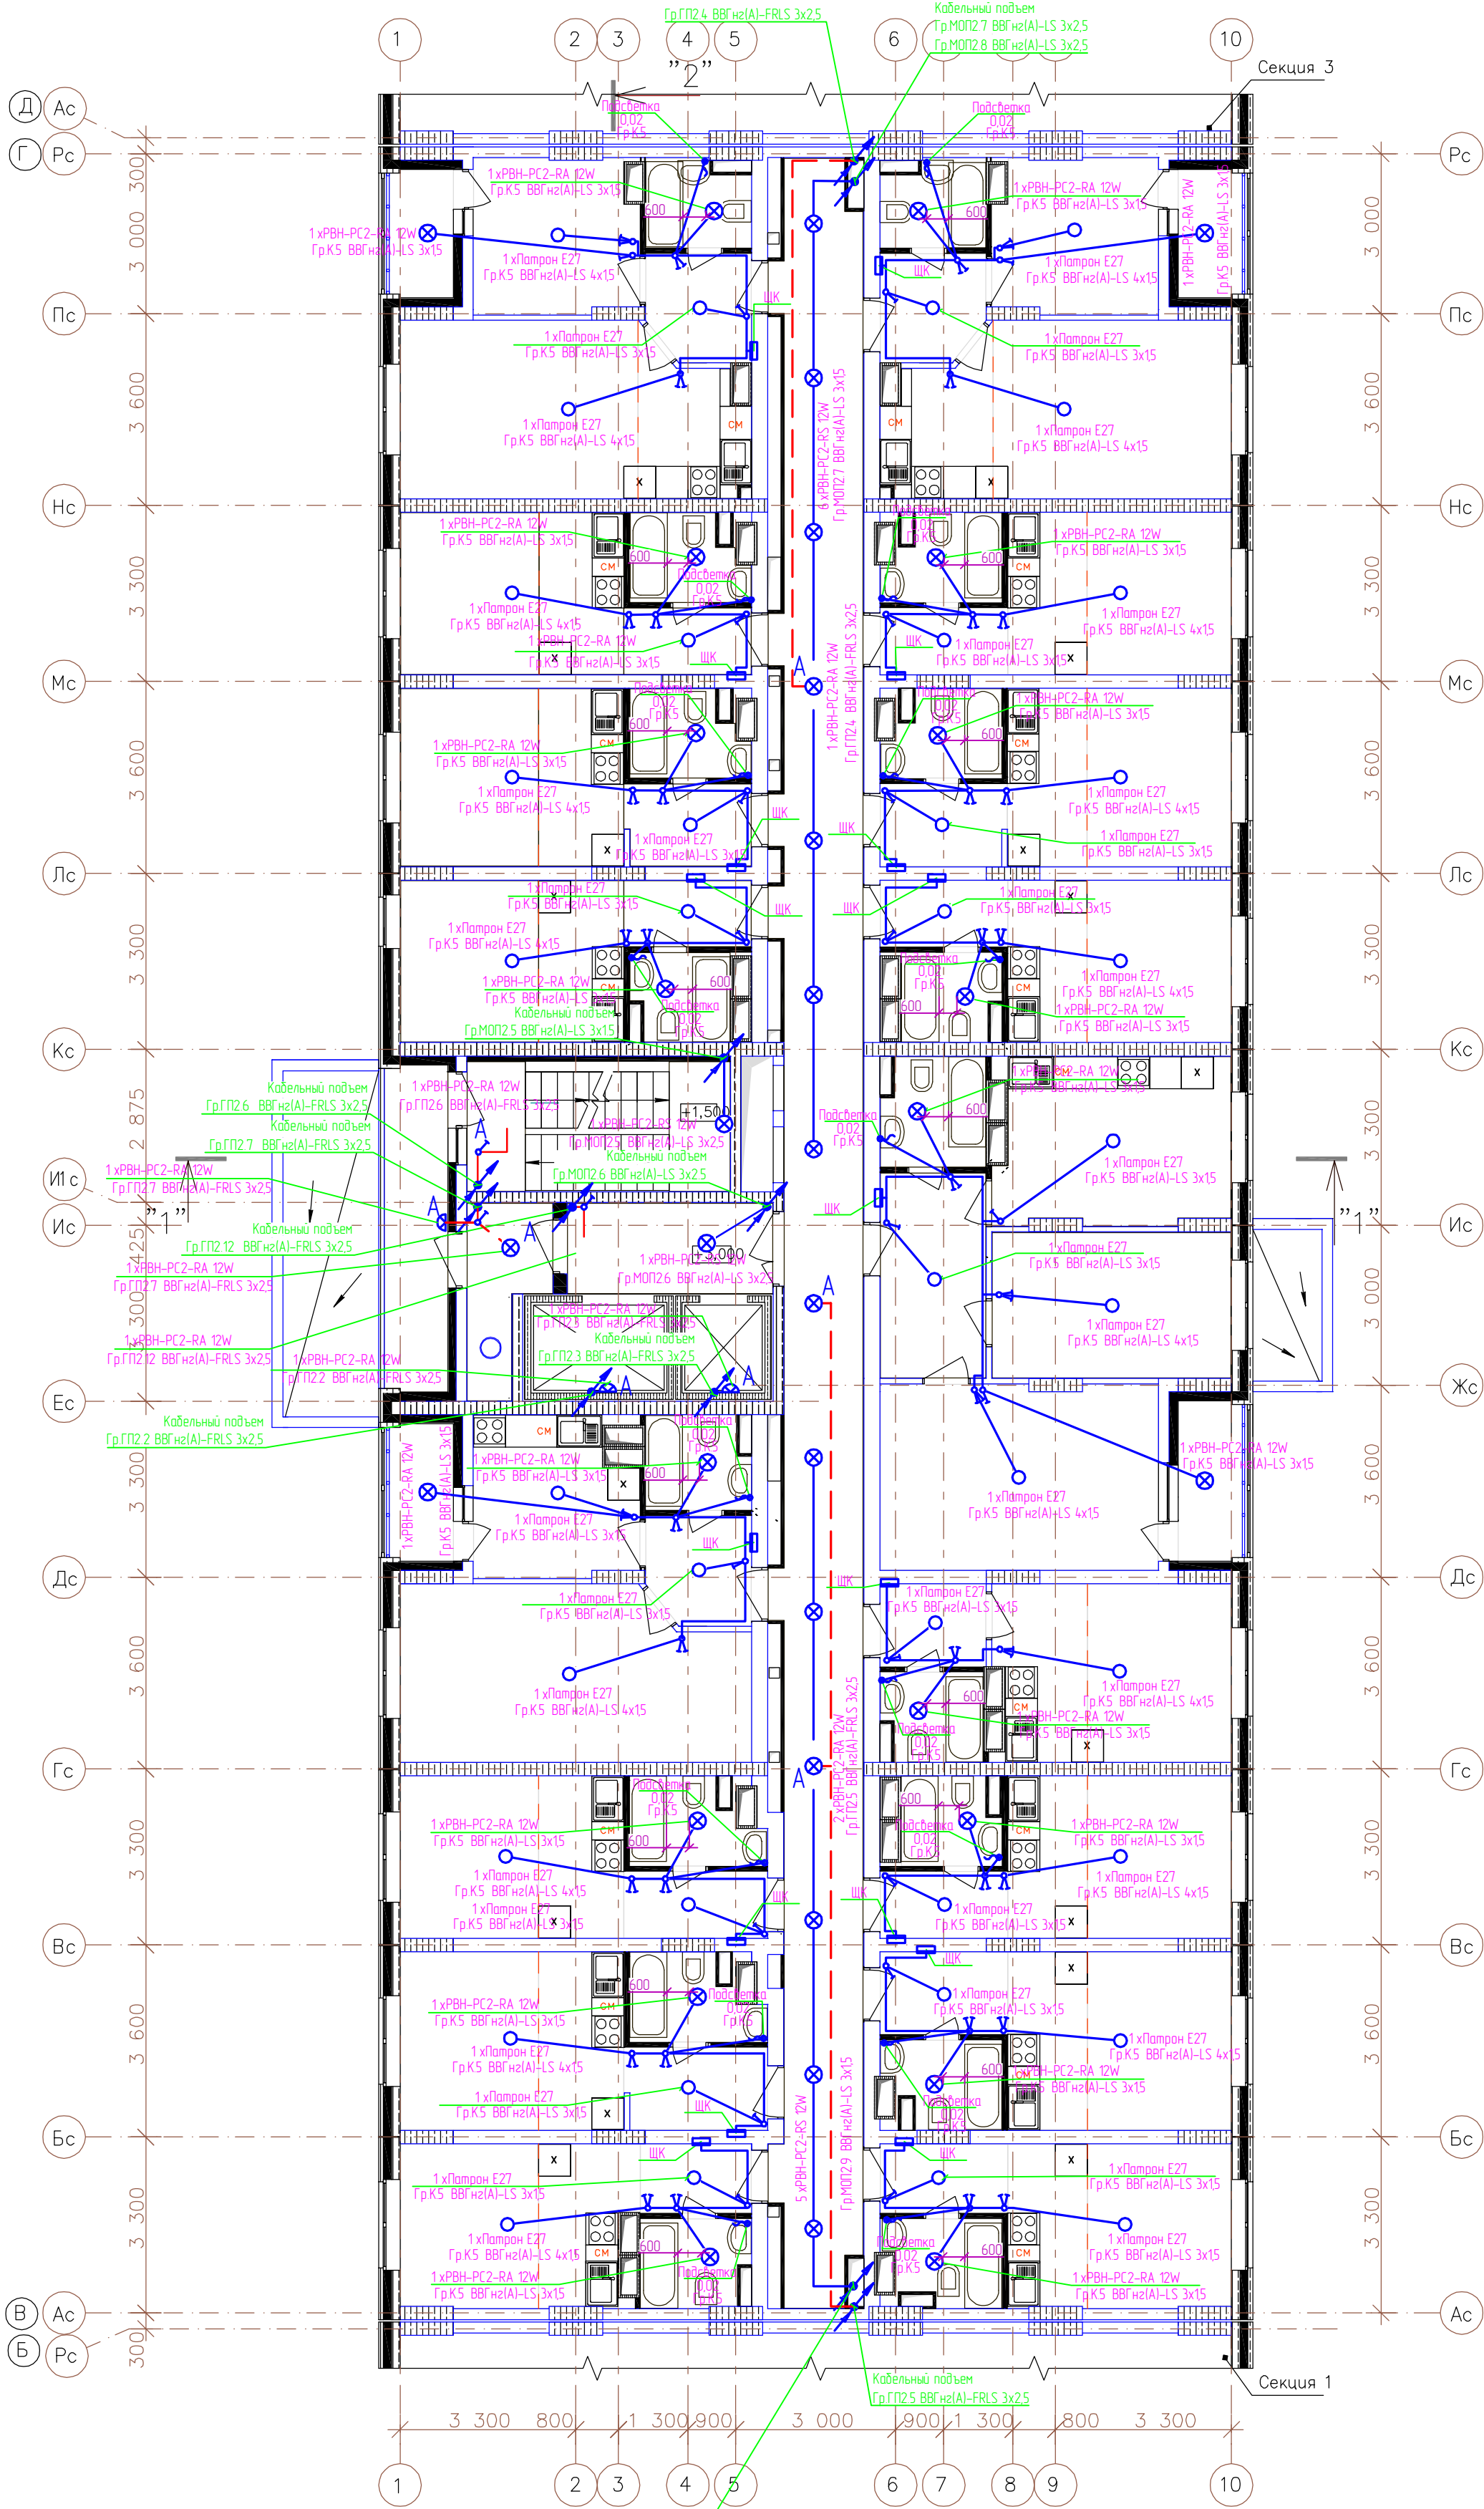

Компоновочная схема

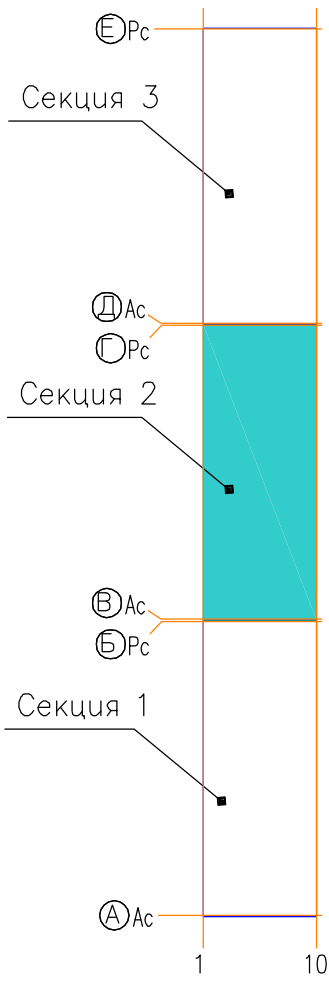

4614-1-30М					
21-но этажный 3-секционный многоквартирный жилой дом с техническим и подземным этажами, №5 (по генплану) – 1-й пусковой комплекс. Жилищный комплекс "Анудинский парк" в д. Анудиново Кстовского района Нижегородской области					
1	-	Наб.	-	См	11.11.15
Изм.	Коллч.	Лист	Мдк	Подпись	Дата
Разработал	Смирнов			См	
ГИП	Лобан			См	
Н.контр.					
Т.контр.					
Умб.	Сидоров			См	
Жилой дом №5 Секция 2				Стация	Лист
План прокладки сети освещения 2-5 этажей 2 секции.				РД	151
				ООО "Графит-Про" г. Нижний Новгород	