



Отделочный план 1 этажа (отм.0,000) в осях 1-10/В-Г. Секция 2

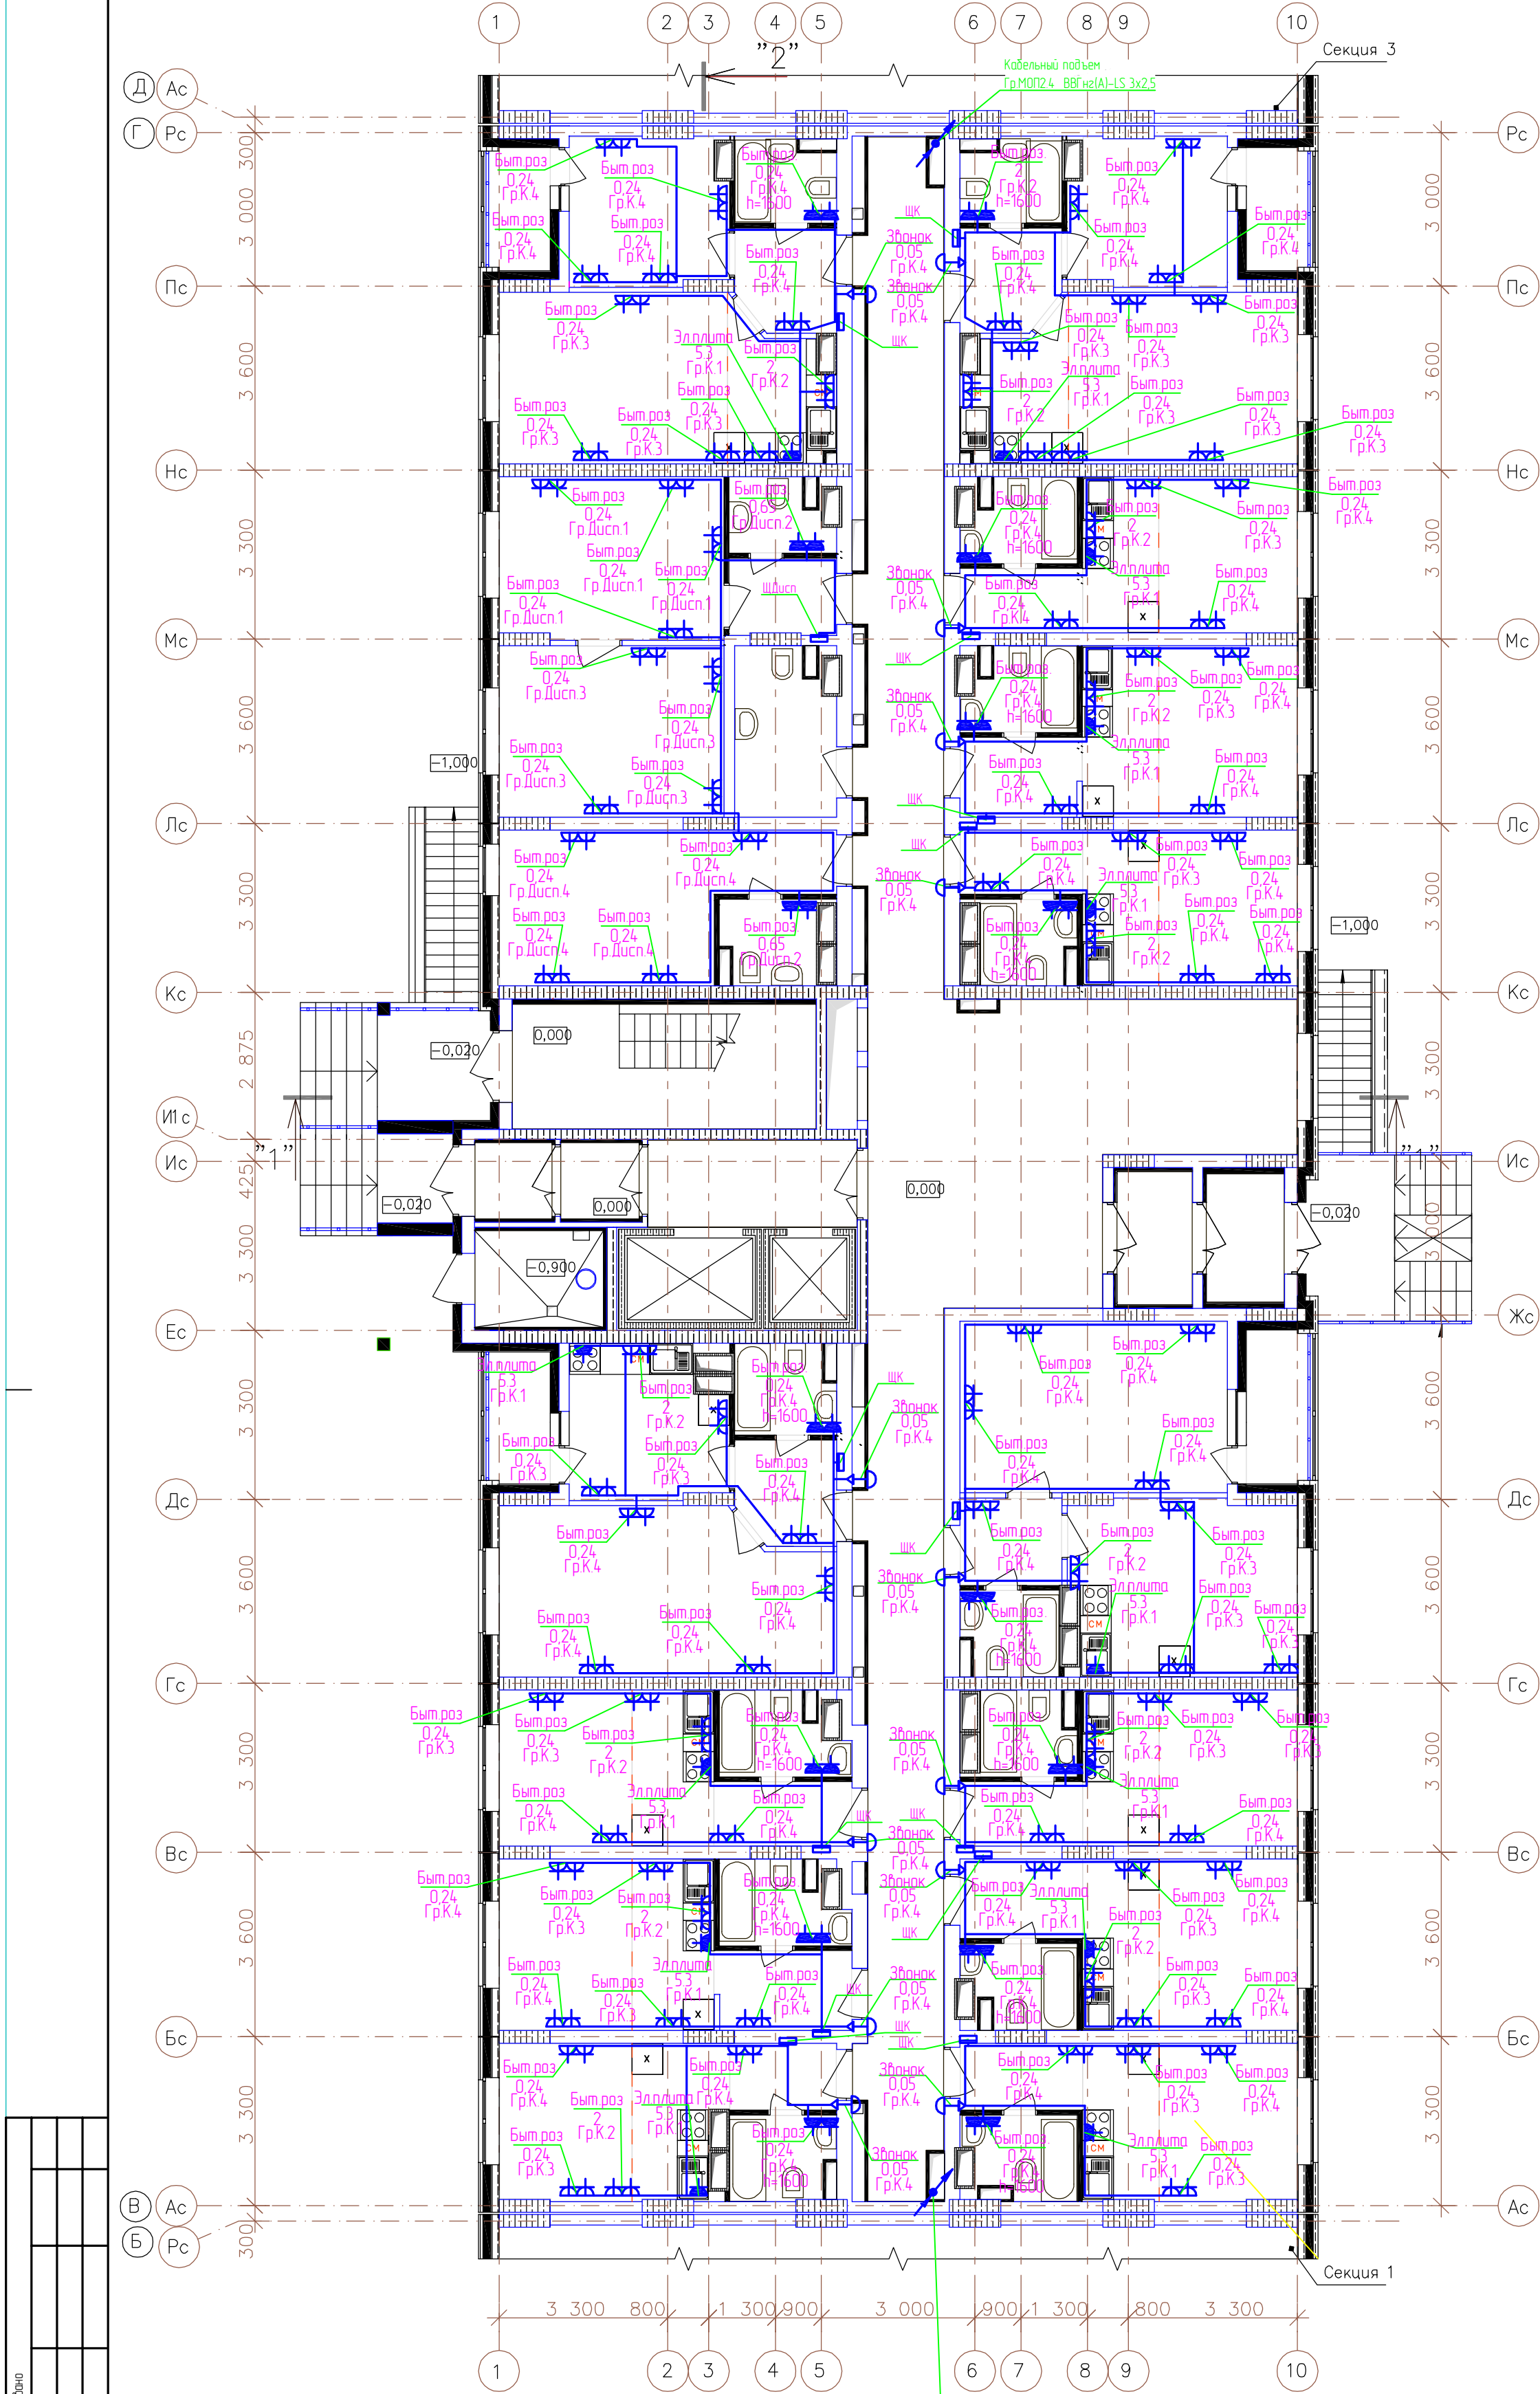

Компоновочная схема

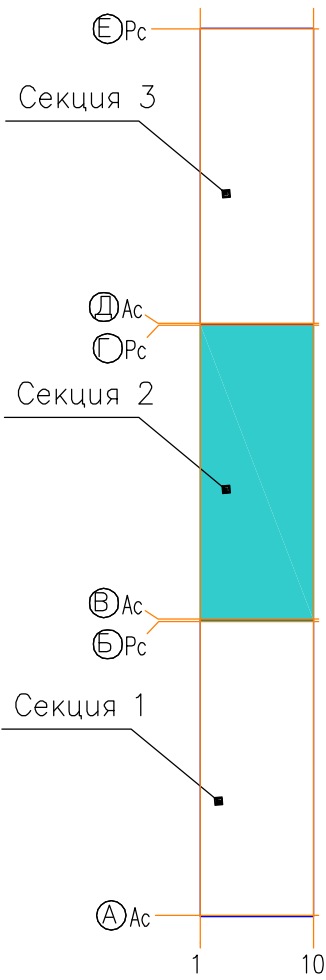

Группы К2 – К5 (розетки квартир) проложить кабелем ВВГнг(А)-LS 3х2,5.
Группы К1 (силовые разъемы электроплит) выполнить кабелем ВВГнг(А)-LS 3х6.

4614-1-30М					
21-но этажный 3-секционный многоквартирный жилой дом с техническим и подземным этажами, №5 (по генплану) – 1-й пусковой комплекс. Жилищный комплекс "Анжуйский парк" в д. Анжуйское Кстовского района Нижегородской области					
1	-	Наб.	-	См	11.11.15
Изм.	Колл.	Лист	Мдк	Подпись	Дата
Разработал	Смирнов			См	
ГИП	Лобан			См	
Н.контр.					
Т.контр.					
Умб	Сидоров			См	
Жилой дом №5 Секция 2				Стация	Лист
План прокладки силовой сети 1 этажа 2 секции.				РД	155
				ООО "Графит-Про" г. Нижний Новгород	