



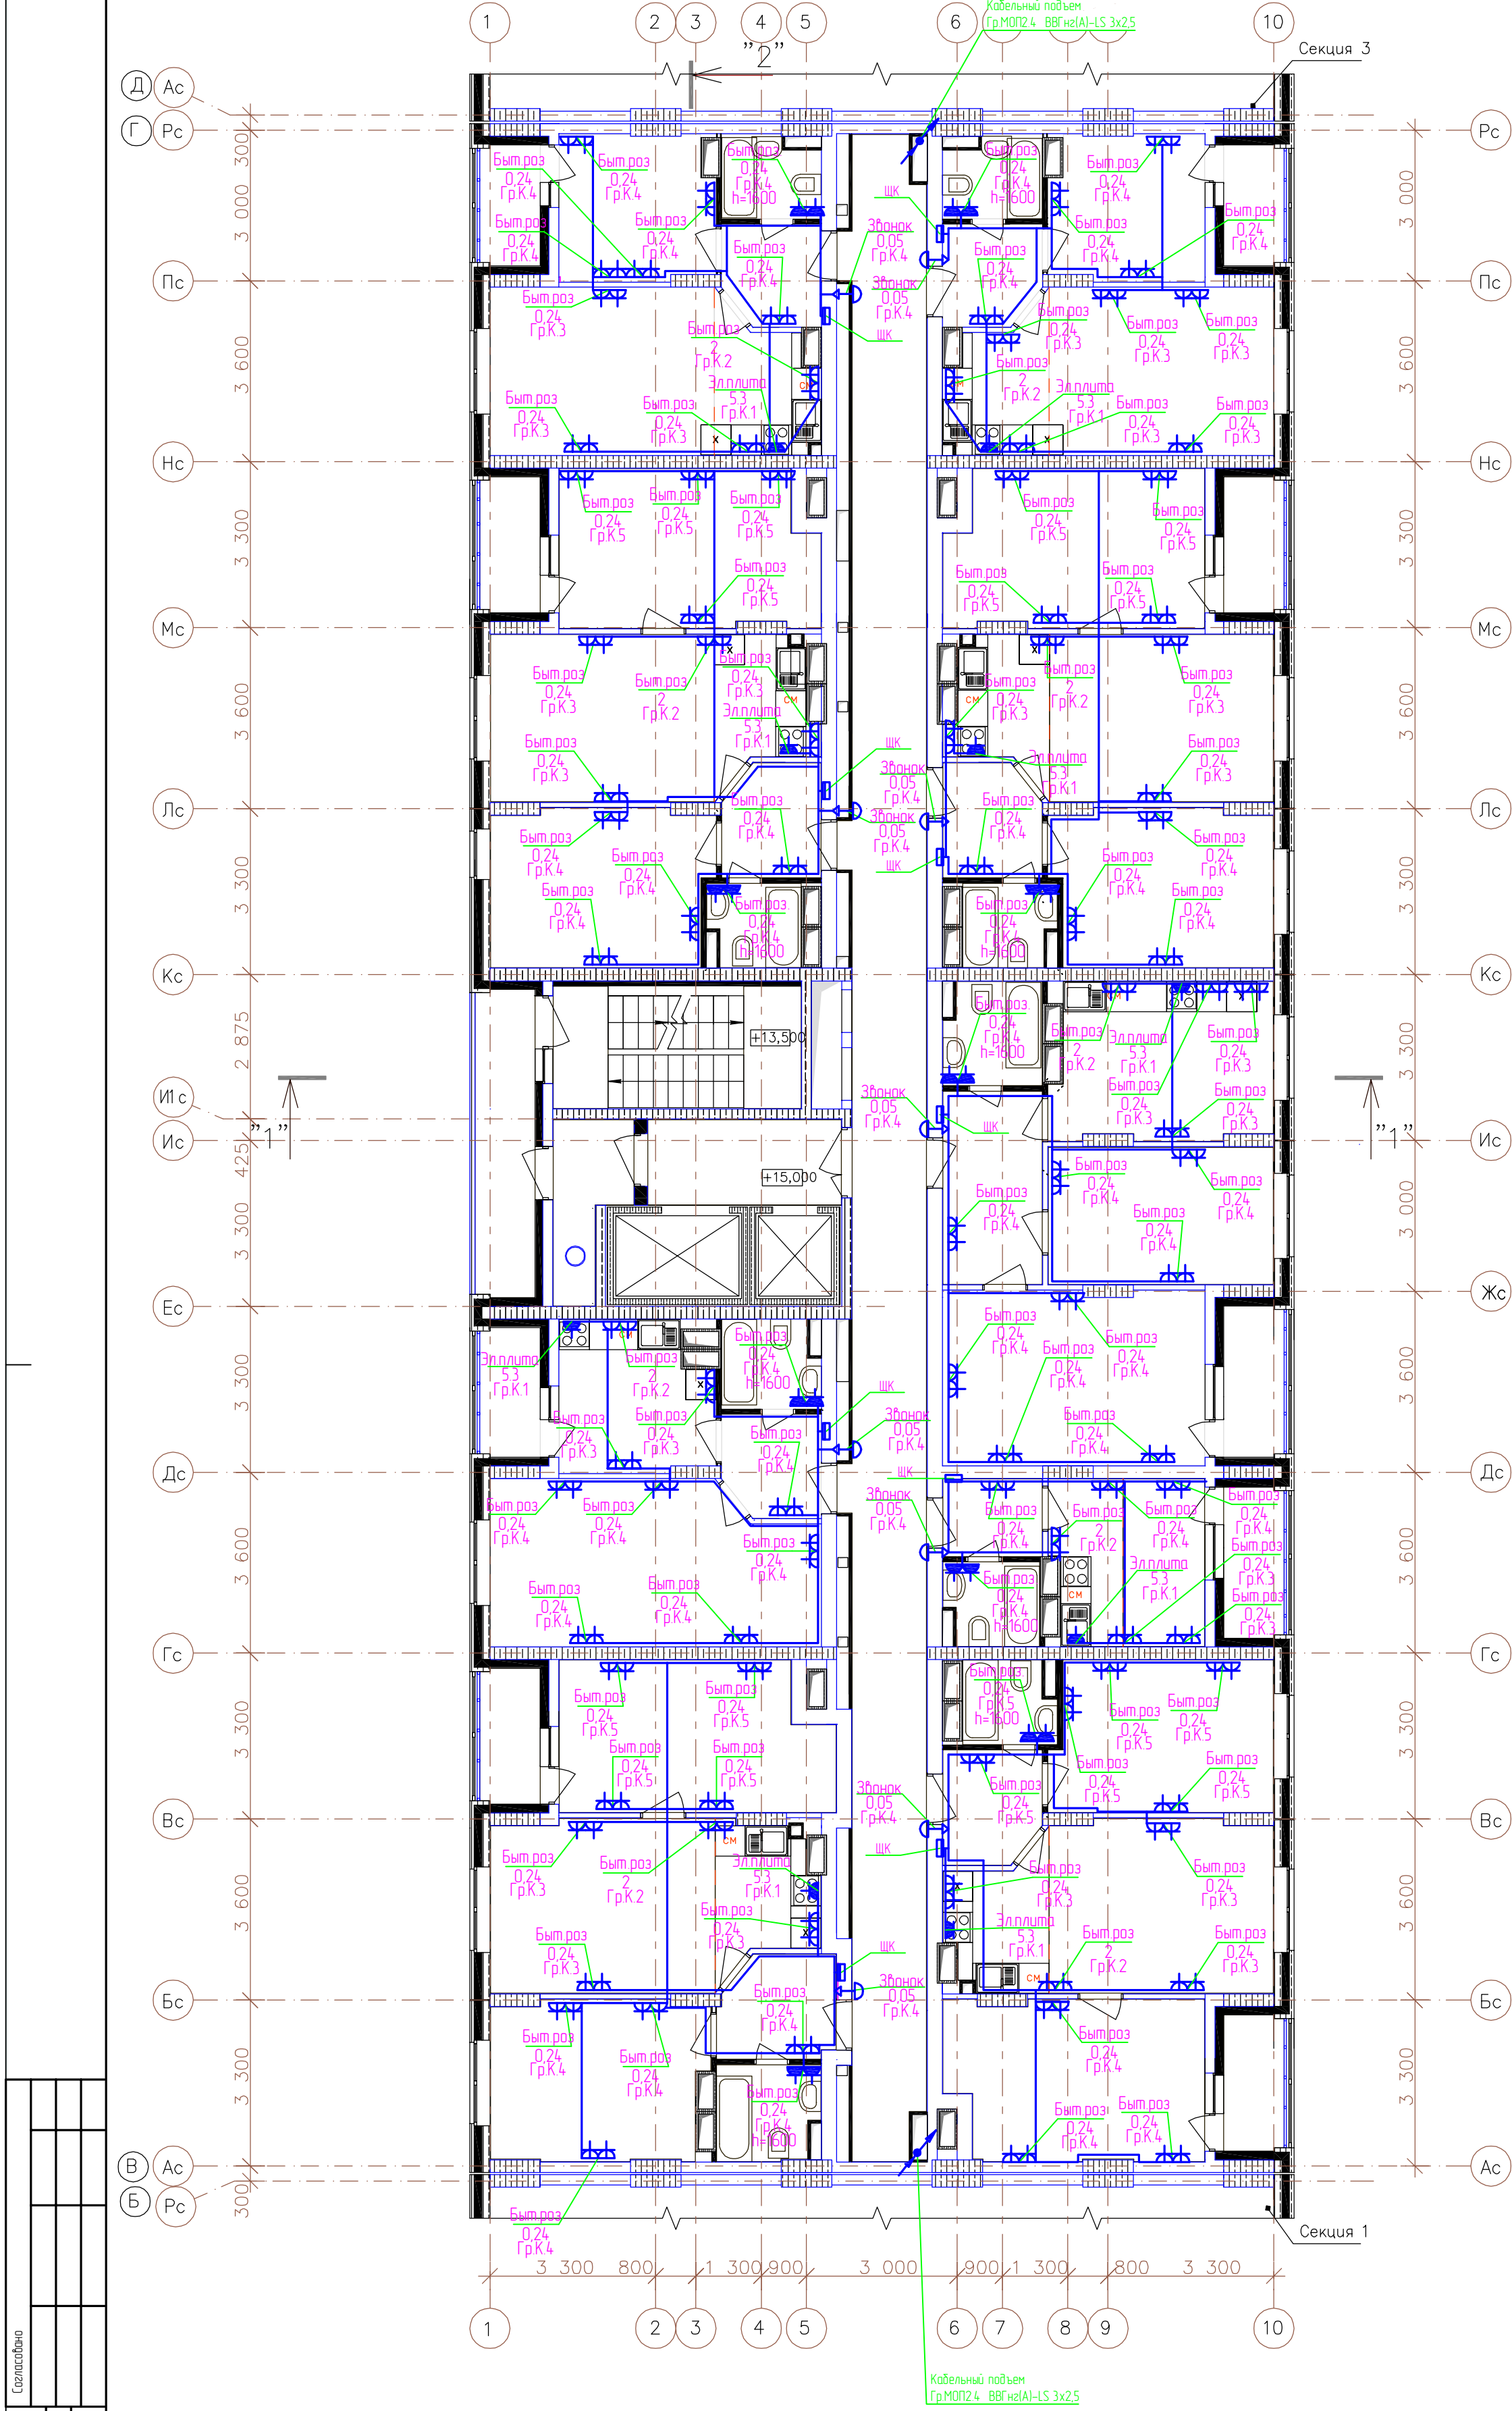

Компоновочная схема

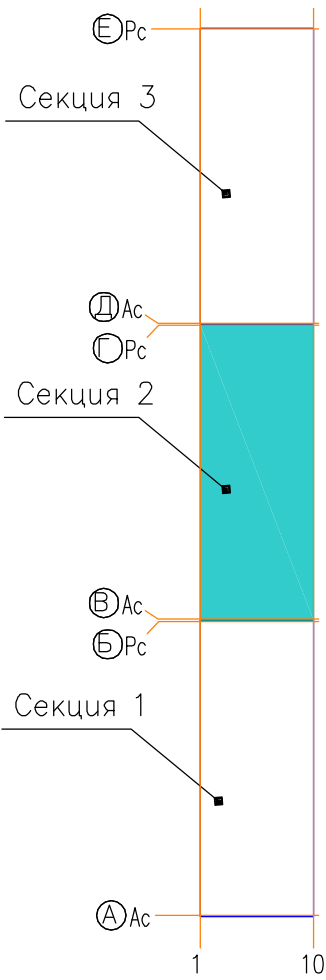

Группы К2 – К5 (розетки квартир) проложить кабелем ВВГнг(А)-LS 3x2.5.
Группы К1 (силовые разъемы электроплит) выполнить кабелем ВВГнг(А)-LS 3x6.

						4614-1-30М				
						21-но этажный 3-секционный многоквартирный жилой дом с техническим и подземным этажами . №5 (по генплану) – 1-й пусковой комплекс. Жилищный комплекс "Анкудиновский парк" в в. Анкудиновка Кстовского района Нижегородской области				
1	-	Наб.	-	<i>Суд</i>	11.11.15	Жилой дом №5 Секция 2		Стация	Лист	Листов
Изм.	Коллч.	Лист	Ндоп.	Подпись	Дата			РД	158	
Разработал		Смирнов		<i>Суд</i>		План прокладки силовой сети 10 этажа 2 секции.		ООО "Графит-Про" г. Нижний Новгород		
ГИП		Лобан		<i>Суд</i>						
Н.контр.										
Т.контр.										
Умб.		Сидоров		<i>Суд</i>						