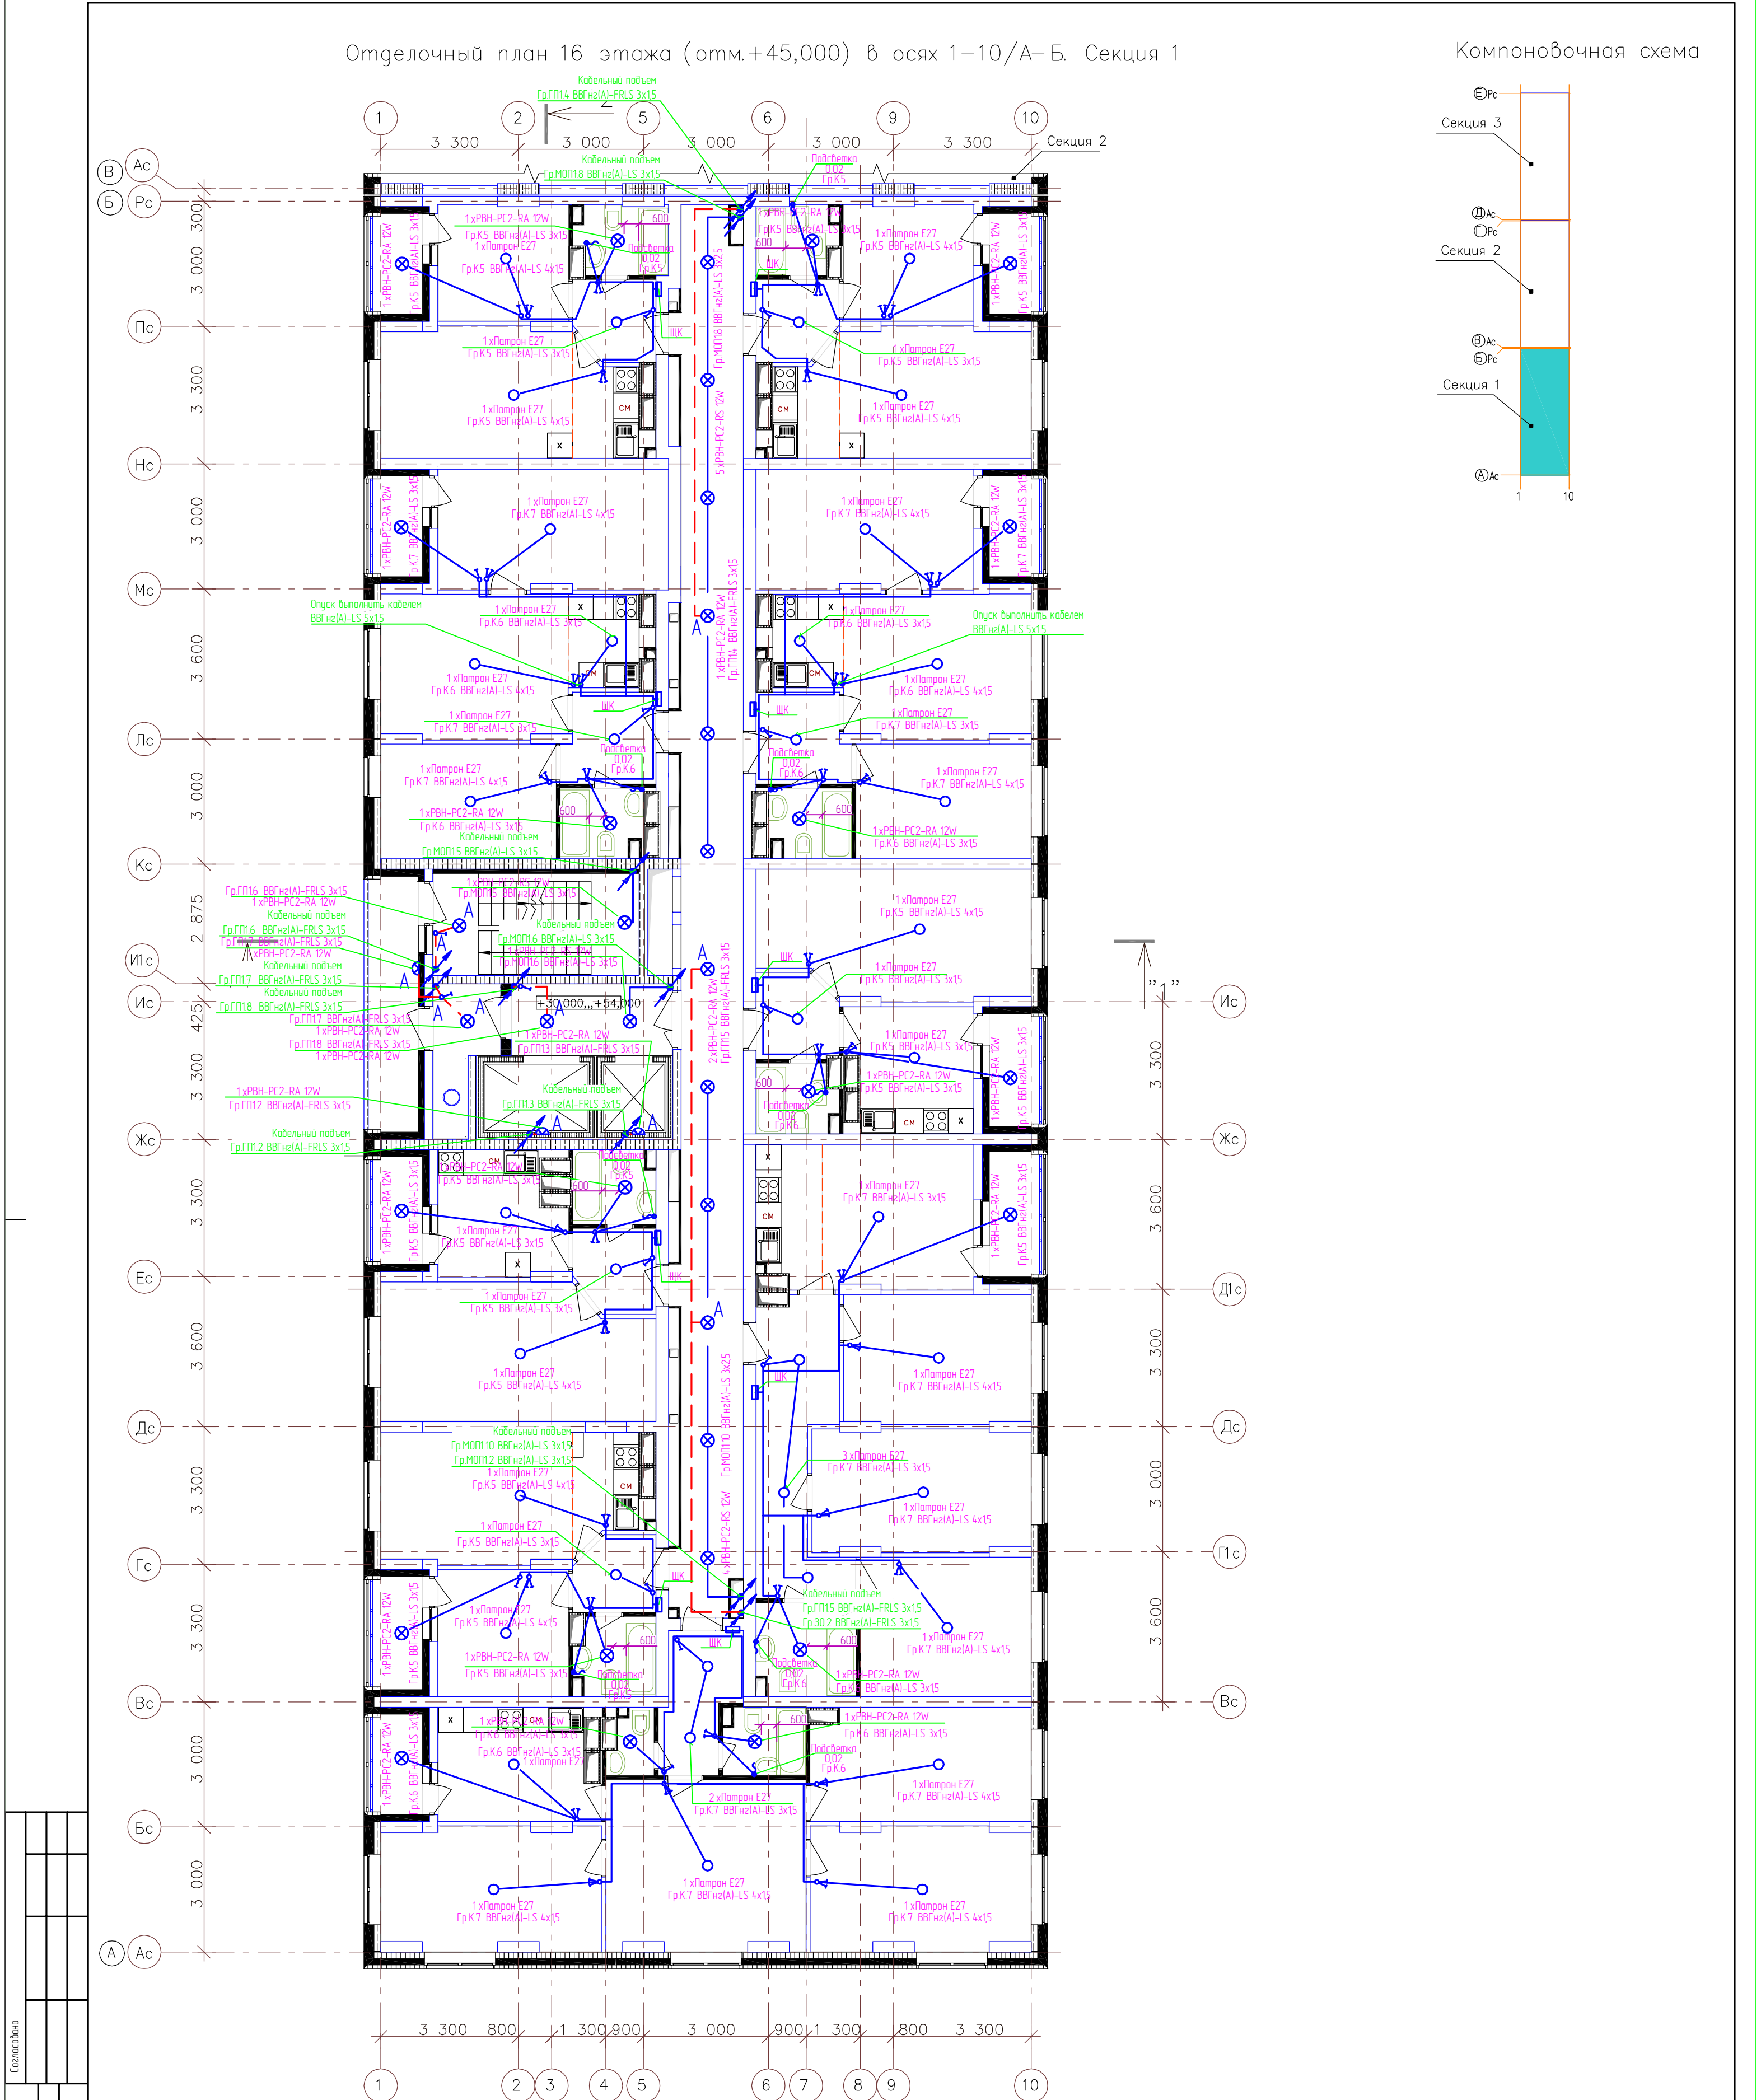


Составлено			Взятый №		
Изд. № подл.	Подл. и дата				

4614-1-30М					
21-но этажный 3-секционный многоквартирный жилой дом с техническим и подземным этажами, №5 (по генплану) – 1-й пусковой комплекс. Жилищный комплекс "Анжуйский парк" в д. Анжуйское Кстовского района Нижегородской области					
1	-	Наб.	-	Суд	11.11.15
Изм.	Колл.	Лист	Ндк	Подпись	Дата
Разработал	Смирнов			Суд	
ГИП	Лобан			Суд	
Н.контр.					
Т.контр.					
Умб.	Судоров			Суд	
Внутреннее электроснабжение				Стал	Лист
План прокладки сетей освещения 16 этажа 1 секции.				РД	137
				ООО "Графит-Про" г. Нижний Новгород	