
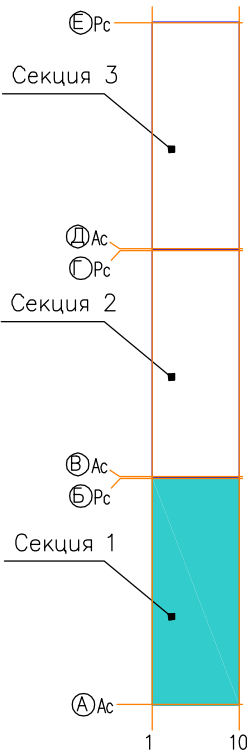


Отделочный план 2–5 этажей (отм.+3,000...+12,000) в осях 1–10/А–Б. Секция 1

Компоновочная схема

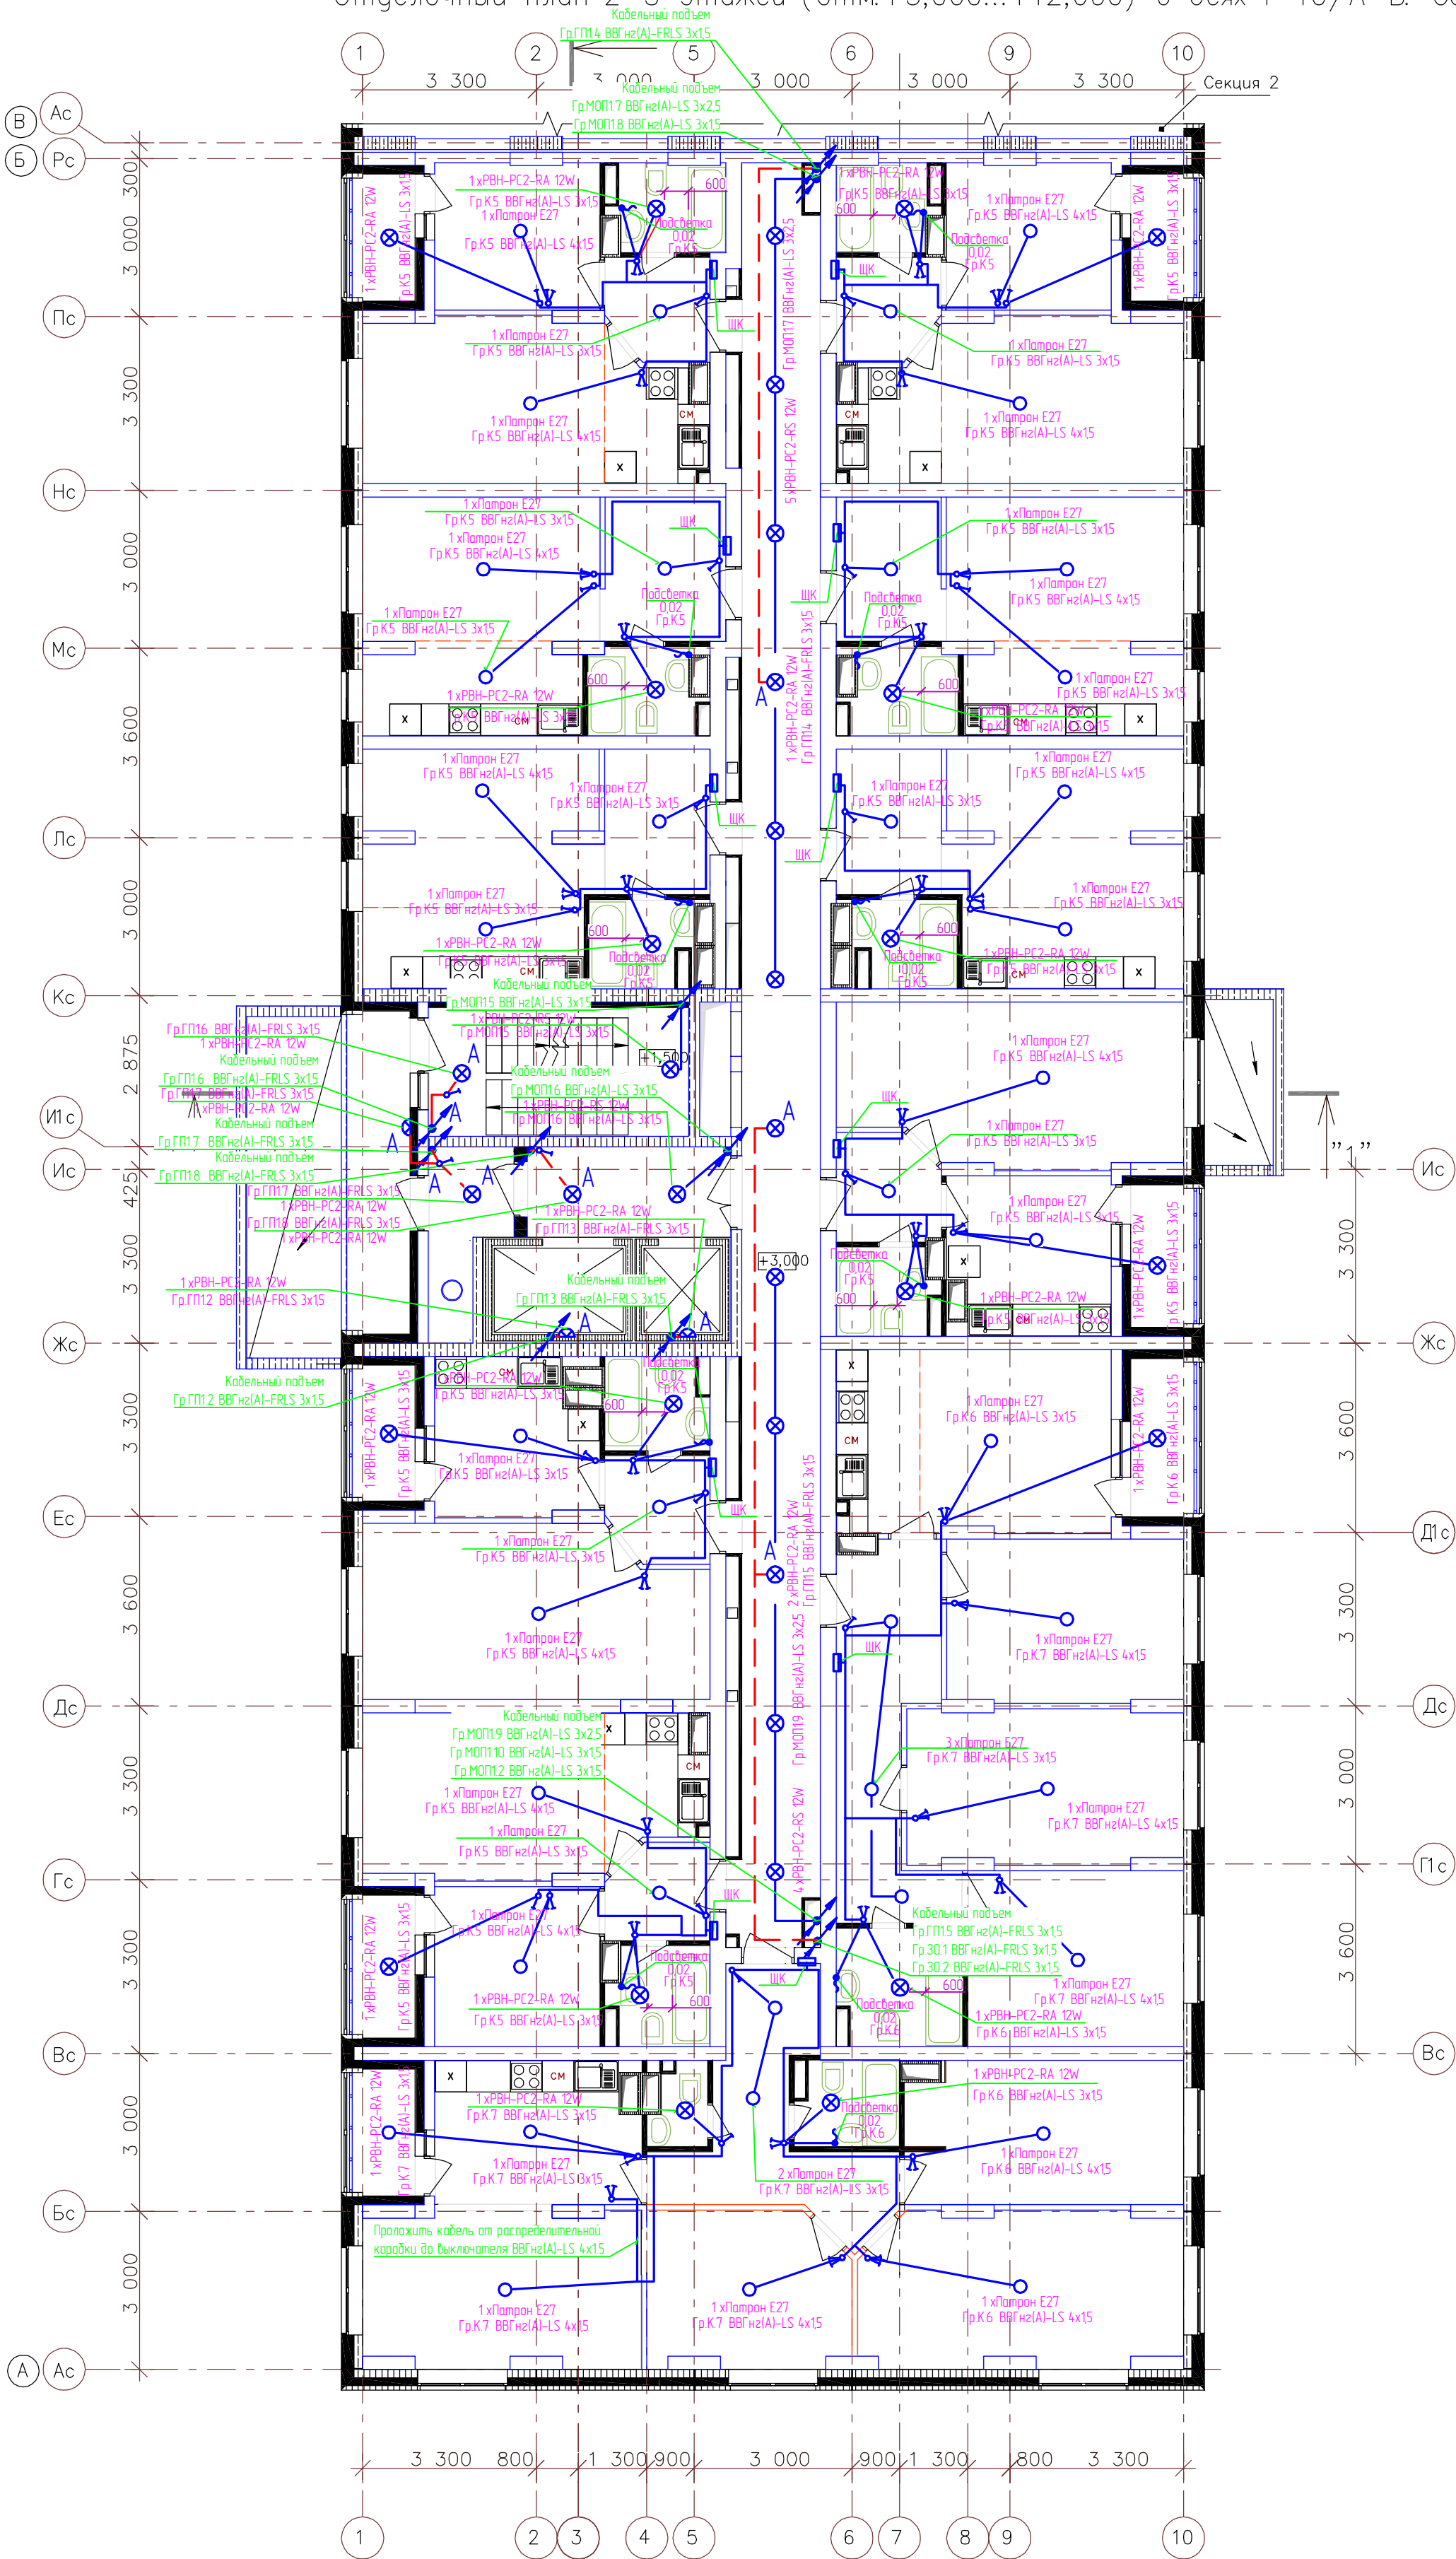

|               |  |  |
|---------------|--|--|
| Составлено    |  |  |
|               |  |  |
| Вариант №     |  |  |
|               |  |  |
| Имя и Фамилия |  |  |
|               |  |  |

|   |         |      |     |                                     |          |
|---|---------|------|-----|-------------------------------------|----------|
| 4614-1-30М   |         |      |     |                                     |          |
| 21-но этажный 3-секционный многоквартирный жилой дом с техническим и подземным этажами, №5 (по генплану) – 1-й пусковой комплекс. Жилищный комплекс "Анжуйский парк" в п. Анжуйское Кстовского района Нижегородской области |         |      |     |                                     |          |
| 1   | -       | Ноб. | -   | См                                  | 11.11.15 |
| Изм.   | Коллж.  | Лист | Ндк | Подпись                             | Дата     |
| Разработал   | Смирнов |      |     | См                                  |          |
| ГИП   | Лобан   |      |     | См                                  |          |
| Н.контр.   |         |      |     |                                     |          |
| Т.контр.   |         |      |     |                                     |          |
| Умб.   | Сидоров |      |     | См                                  |          |
| Внутреннее электроснабжение   |         |      |     | Стация                              | Лист     |
| План прокладки сетей освещения 2-5 этажей 1 секции.   |         |      |     | РД                                  | 133      |
|   |         |      |     | ООО "Графит-Про" г. Нижний Новгород |          |