


План подвала

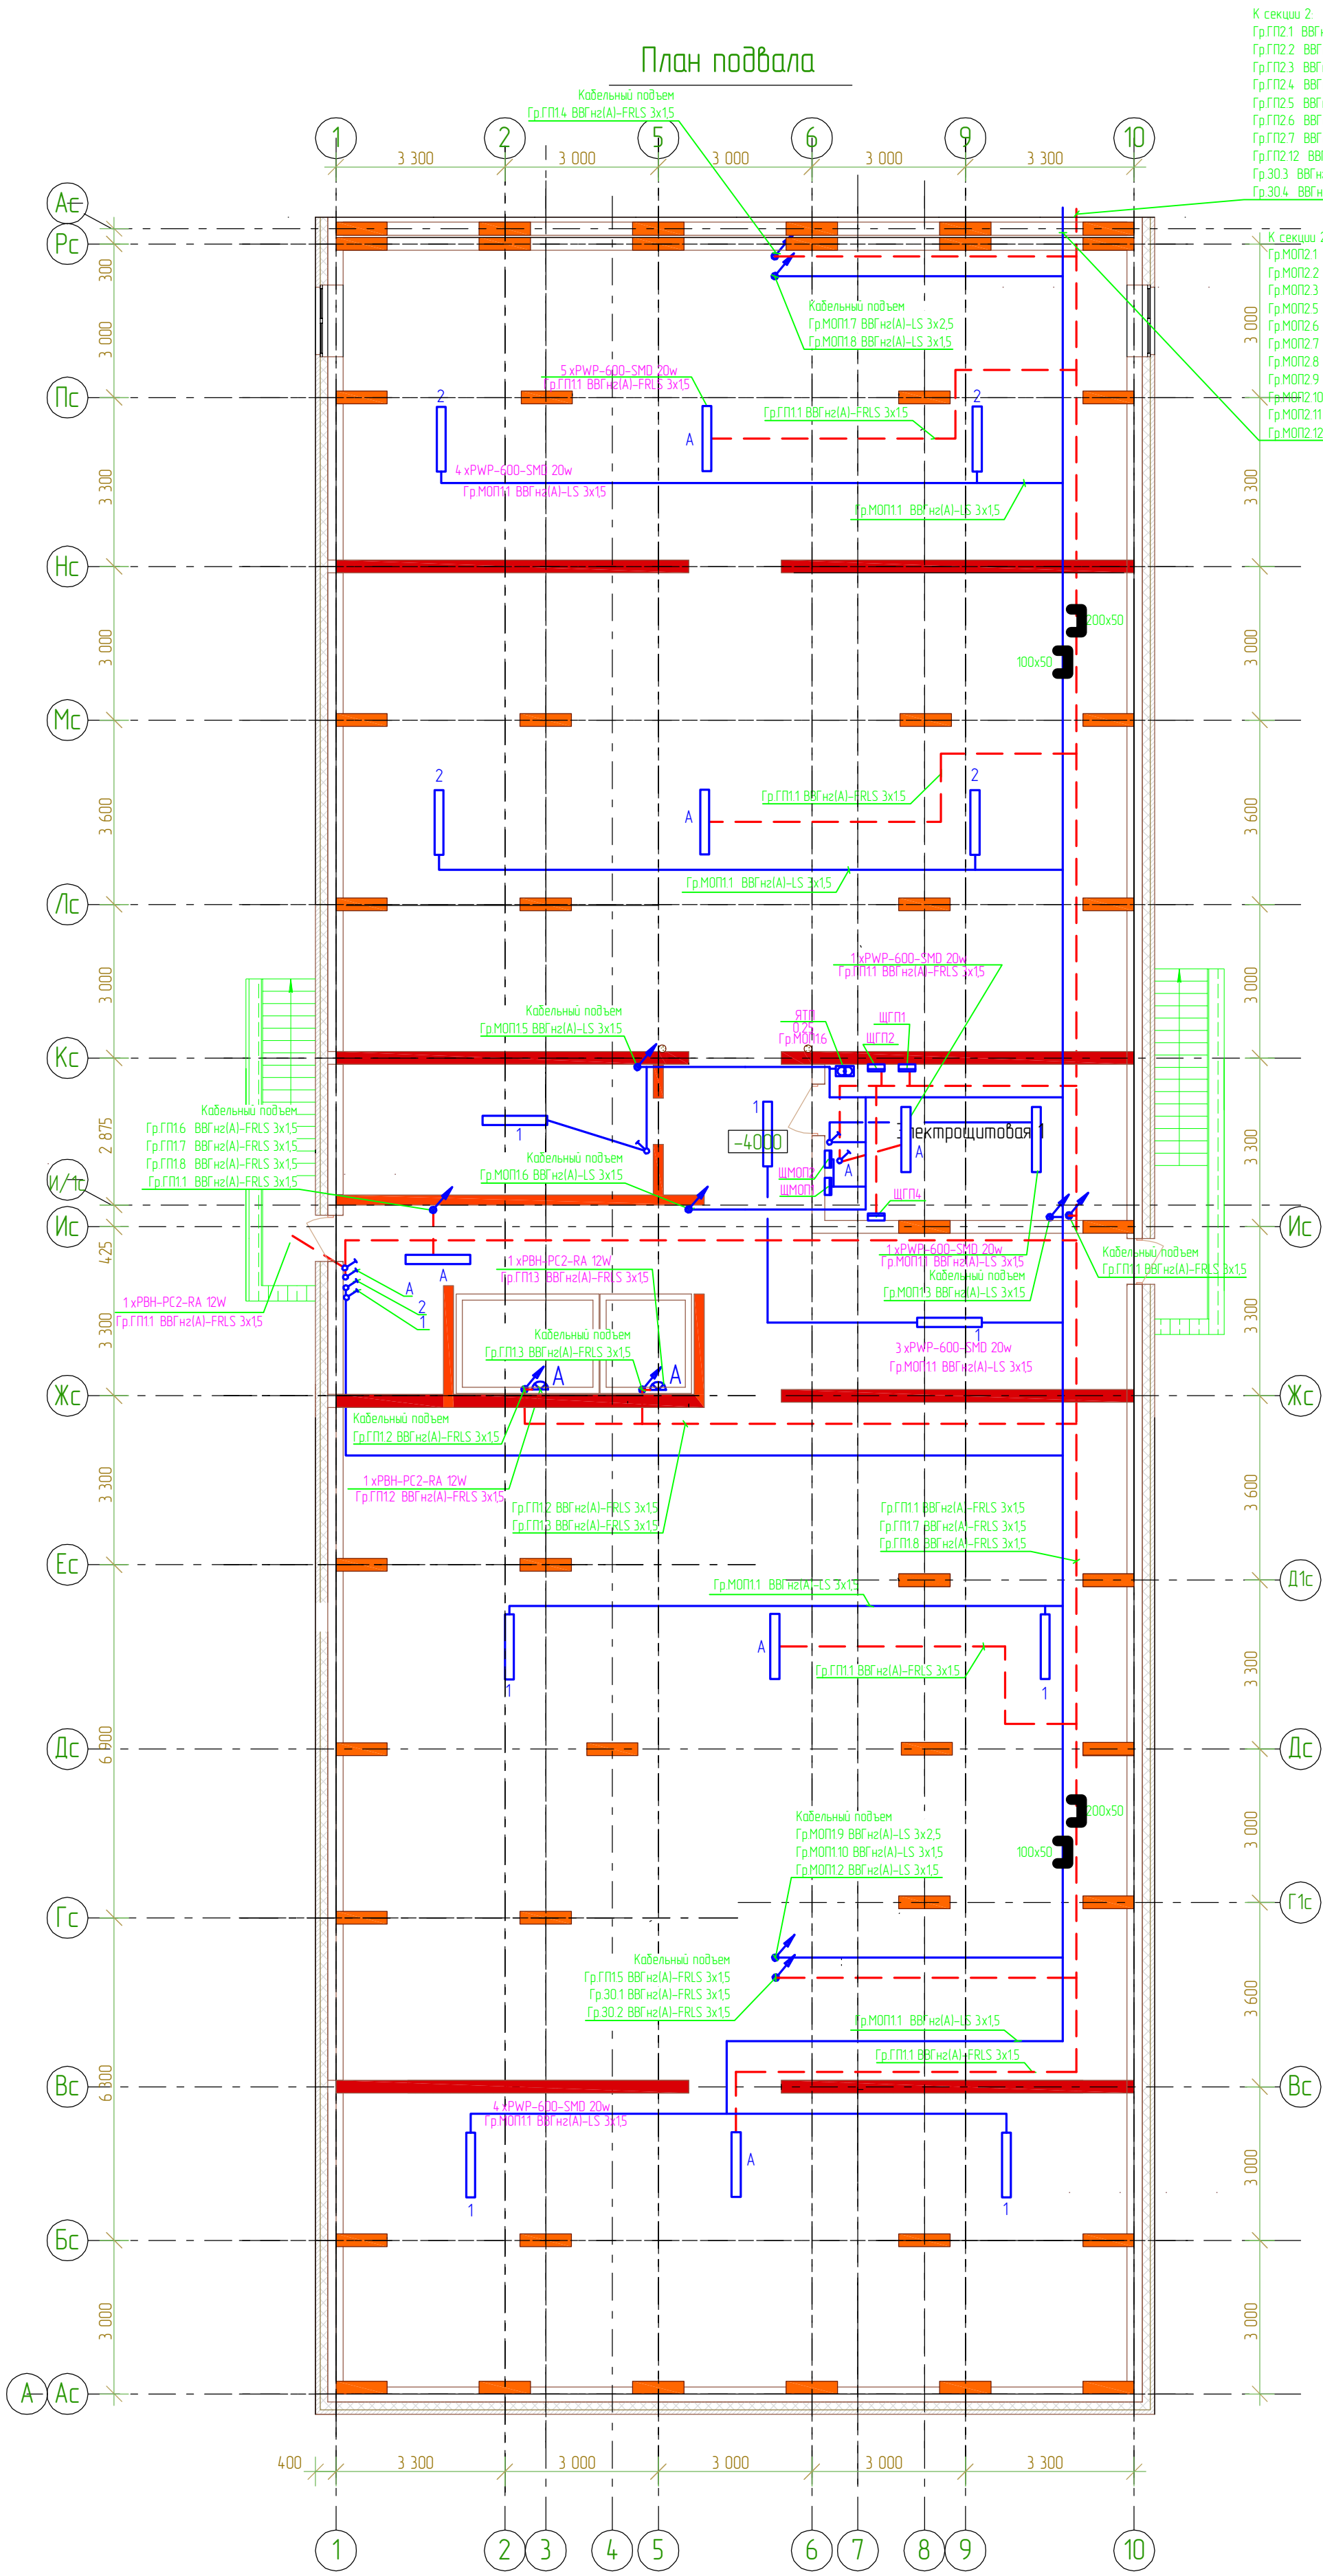

К секции 2.

Гр.ПН21 BBF_{Hz2}(A)-FRLS 3x1,5

Гр.ПН22 BBF_{Hz2}(A)-FRLS 3x2,5

Гр.ПН23 BBF_{Hz2}(A)-FRLS 3x2,5

Гр.ПН24 BBF_{Hz2}(A)-FRLS 3x2,5

Гр.ПН25 BBF_{Hz2}(A)-FRLS 3x2,5

Гр.ПН26 BBF_{Hz2}(A)-FRLS 3x2,5

Гр.ПН27 BBF_{Hz2}(A)-FRLS 3x2,5


Гр.ПН212 BBF_{Hz2}(A)-FRLS 3x2,5

Гр.303 BBF_{Hz2}(A)-FRLS 3x2,5

Гр.304 BBF_{Hz2}(A)-FRLS 3x2,5

К	Секция	2
Гр.МОН2.1	ВВГнг(А)-LS	3х1,5
Гр.МОН2.2	ВВГнг(А)-LS	3х2,5
Гр.МОН2.3	ВВГнг(А)-LS	3х1,5
Гр.МОН2.5	ВВГнг(А)-LS	3х2,5
Гр.МОН2.6	ВВГнг(А)-LS	3х2,5
Гр.МОН2.7	ВВГнг(А)-LS	3х2,5
Гр.МОН2.8	ВВГнг(А)-LS	3х2,5
Гр.МОН2.9	ВВГнг(А)-LS	3х2,5
Гр.МОН2.10	ВВГнг(А)-LS	3х2,5
Гр.МОН2.11	ВВГнг(А)-LS	3х1,5
Гр.МОН2.12	ВВГнг(А)-LS	3х2,5

Компоновочная схема

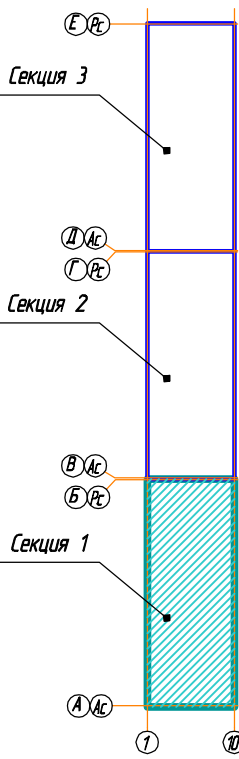

Монтаж светильников выполнить после монтажа других инженерных сетей.

						4614-1-30M					
1	-	Ноб.	-	<i>Сев</i>	11.11.15	21-но этажный 3-секционный многоквартирный жилой дом с техническим и подземным этажами . №5 (по генплану) – 1-й пусковой комплекс. Жилищный комплекс "Анжуйнобский парк" в д. Анжуйновка Кстовского района Нижегородской области					
Изм.	Колуч.	Лист	Нбк.	Подписи	Дата.	Внутреннее электроснабжение			Стация	Лист	Листов
Разработал	Смирнов	<i>Сев</i>							РД	200	
ГИП	Лобан	<i>Лобан</i>				План прокладки сетей освещения подвала 1 секции.			ООО "Графит-Про" г. Нижний Новгород		
Н контр.											
Т контр.											
Утв.	Сидоров	<i>Сев</i>									