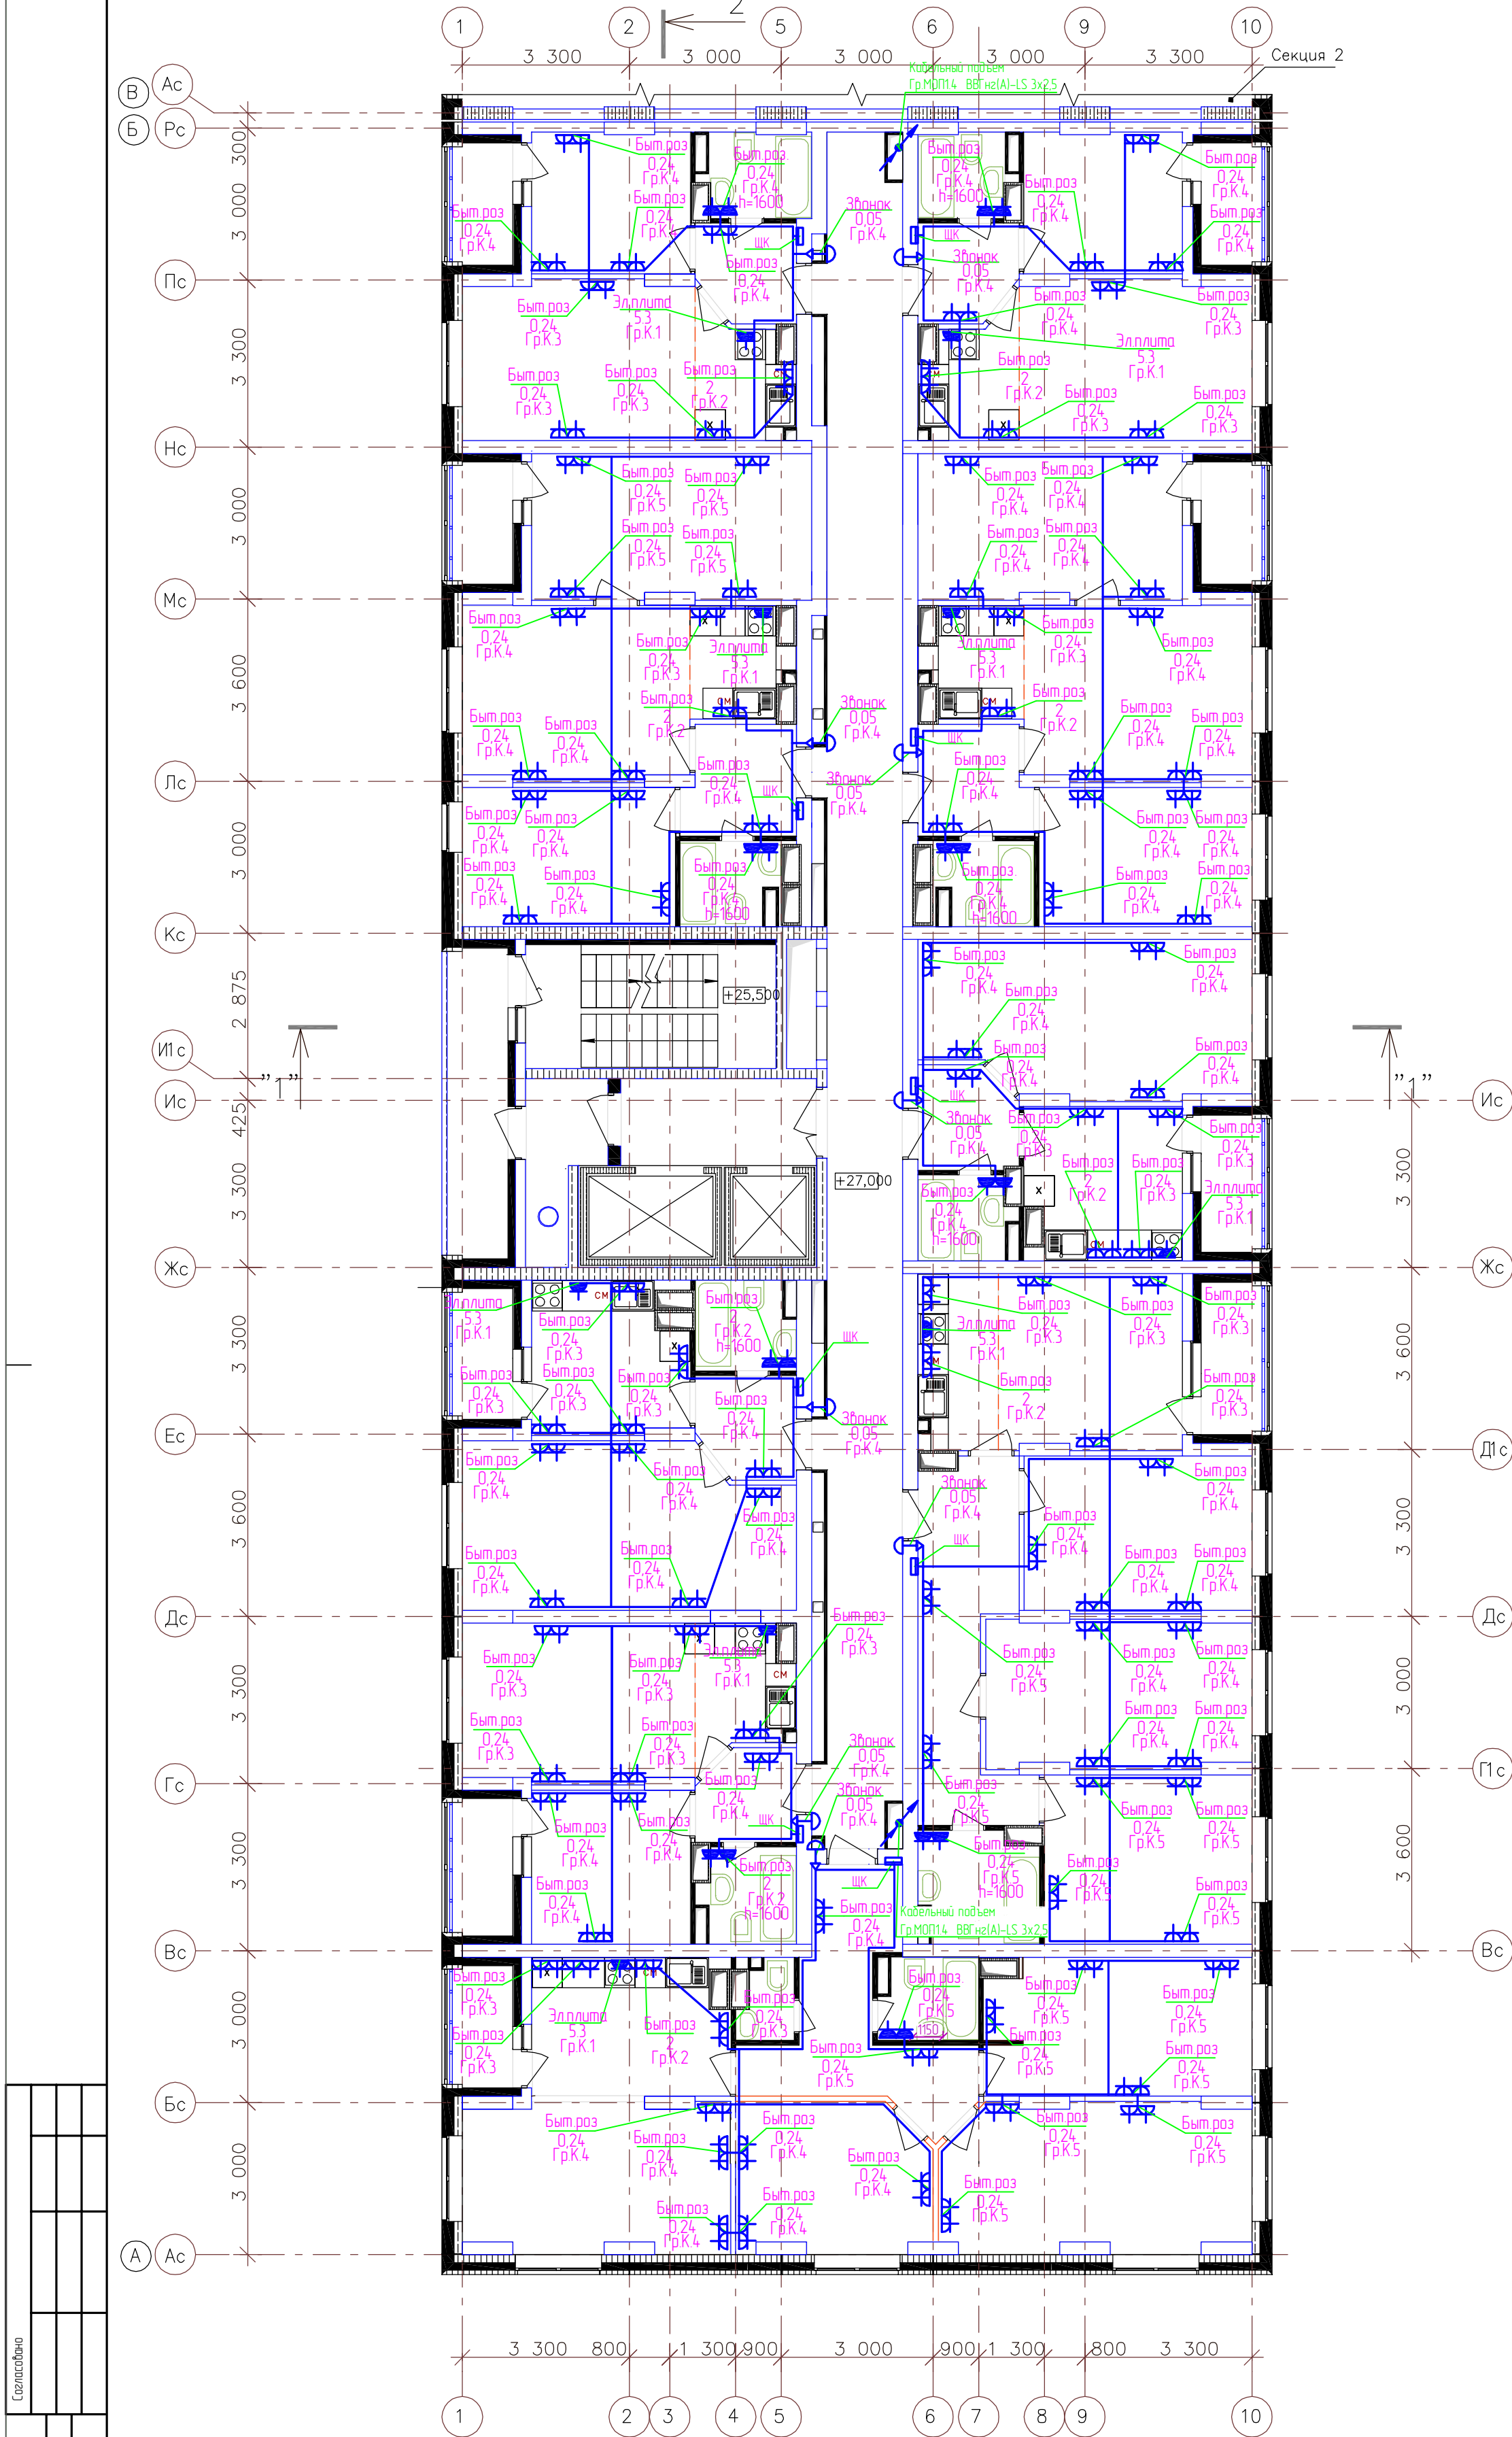


Группы K2 – K5 (розетки квартир) проложить кабелем ВВГнг(А)-LS 3х2,5.
Группы K1 (силовые разъемы электролит) выполнить кабелем ВВГнг(А)-LS 3х6.

4614-1-30М					
1	-	Ноб.	-	<i>Суд</i>	11.11.15
Изм.	Коллж.	Лист	Ндок	Подпись	Дата
Разработал	Смирнов			<i>Суд</i>	
ГИП	Лобан			<i>Суд</i>	
Н.контр.					
Т.контр.					
Умб.	Сидоров			<i>Суд</i>	
Внутреннее электроснабжение				Стая	Лист
План прокладки силовой сети 10 этажа 1 секции.				РД	141
				ООО "Графит-Про" г. Нижний Новгород	