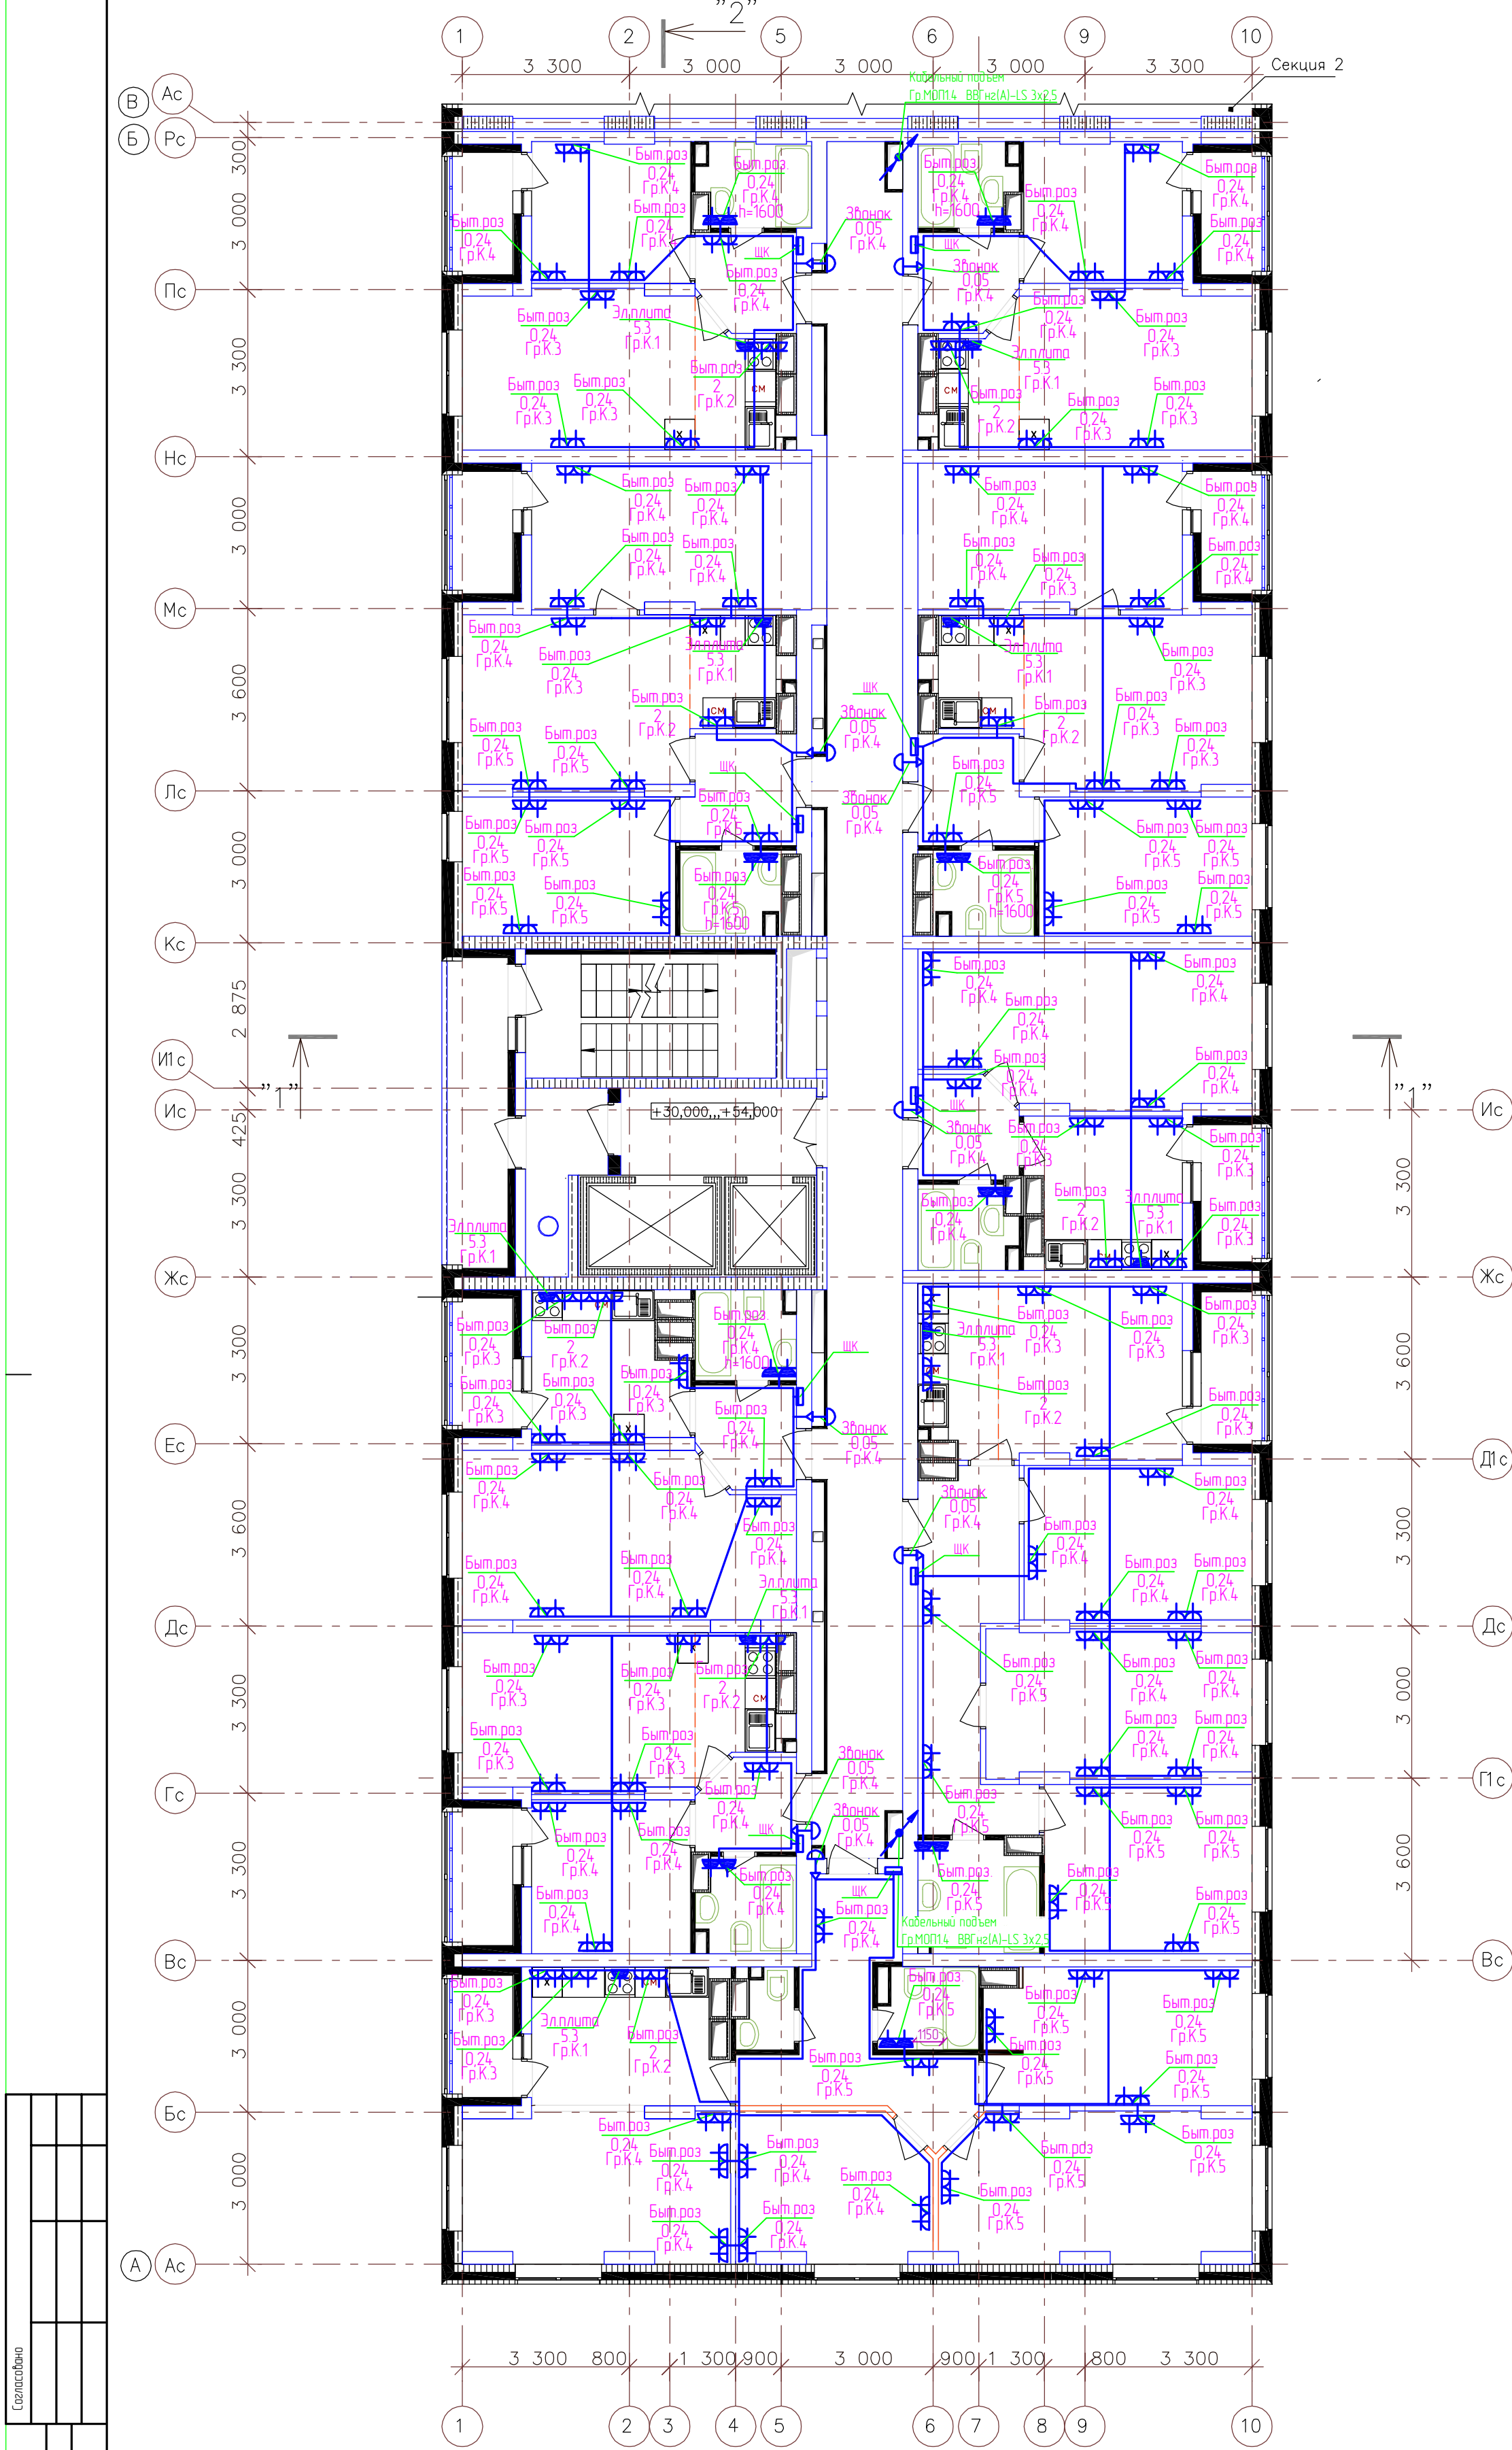


Составлено	
Вариант №	
Подп. и дата	
Изд. № Подп.	

Группы К2 – К5 (розетки квартир) проложить кабелем ВВГнг(А)-LS 3х2.5.
Группы К1 (силовые разъемы электроплит) выполнить кабелем ВВГнг(А)-LS 3х6.

4614-1-30М					
1	-	Наб.	-	<i>См</i>	11.11.15
Изм.	Коллж.	Лист	Изд.	Подпись	Дата
Разработал	Смирнов			<i>См</i>	
ГИП	Лобан			<i>См</i>	
Н.контр.					
Т.контр.					
Умб.	Сидоров			<i>См</i>	
Внутреннее электроснабжение				Стация	Лист
				РД	142
План прокладки силовой сети 12-15, 17-19 этажей 1 секции.				ООО "Графит-Про" г. Нижний Новгород	