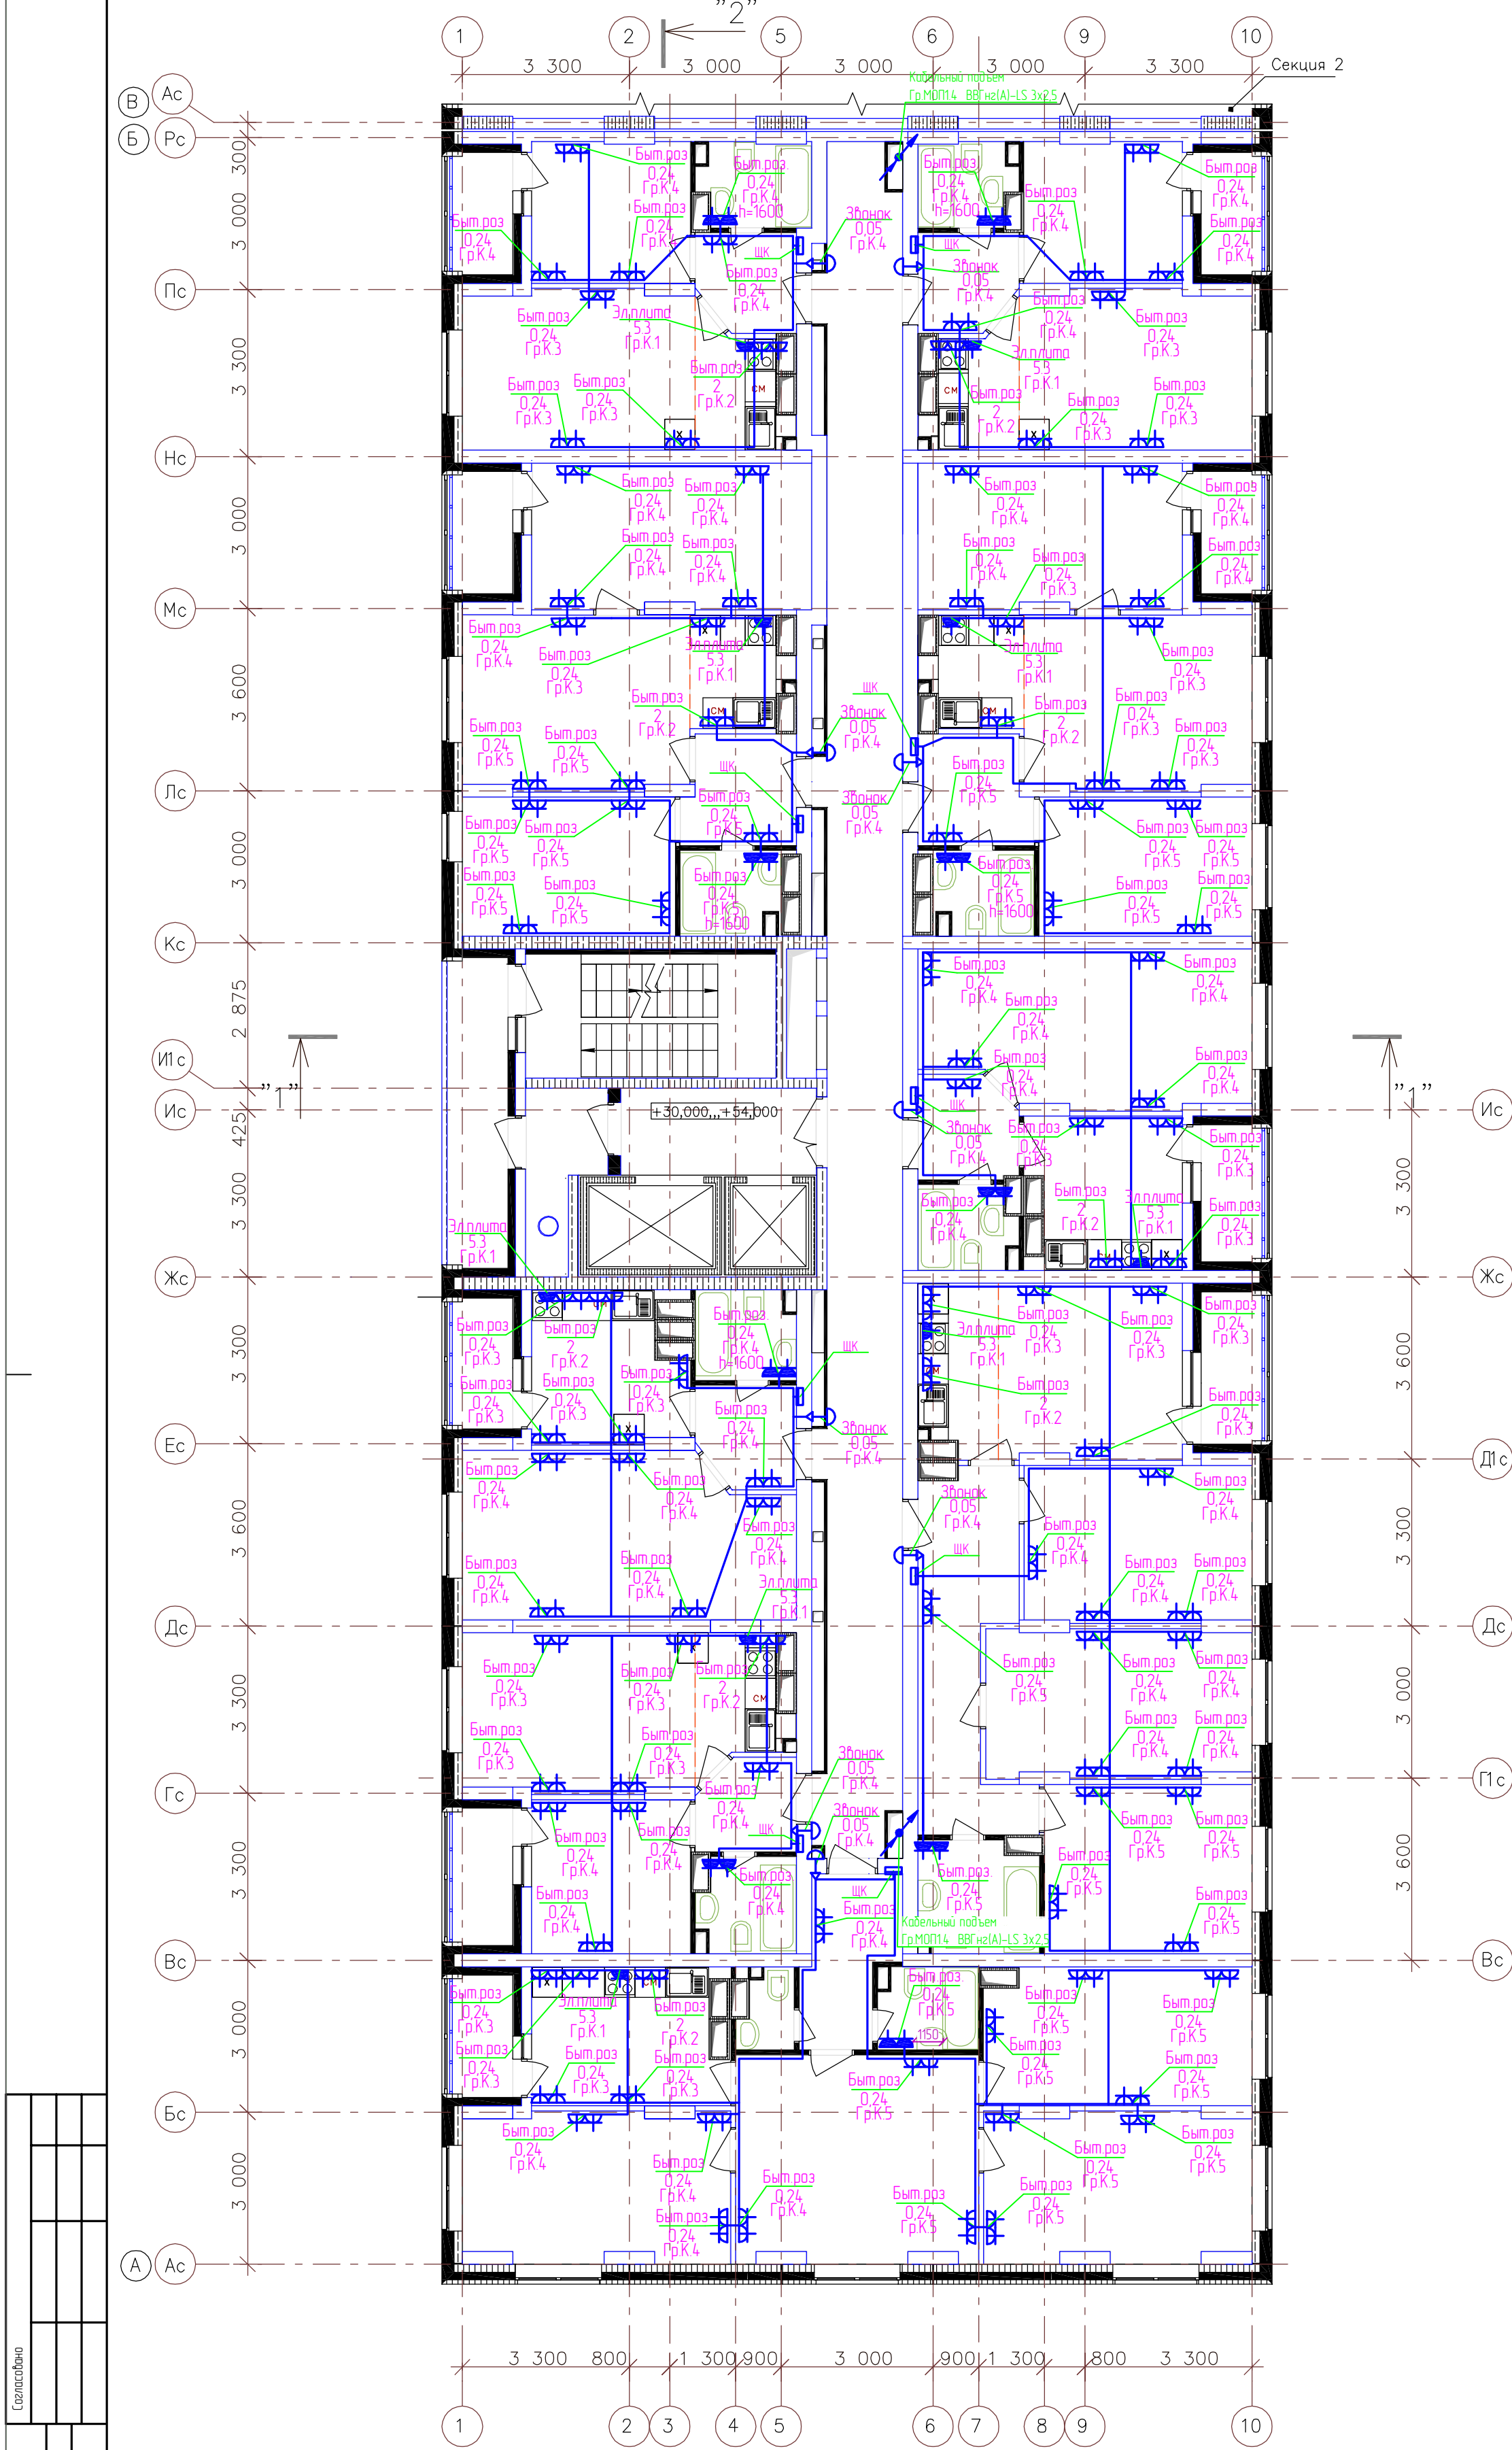


Составлено		
Вариант №		
Лист и дата		
Имя и Подп.		

Группы К2 - К5 (розетки квартир) проложить кабелем ВВГнг(А)-LS 3x2.5.
Группы К1 (силовые разъемы электролит) выполнить кабелем ВВГнг(А)-LS 3x6.

4614-1-30М					
21-но этажный 3-секционный многоквартирный жилой дом с техническим и подземным этажами, №5 (по генплану) - 1-й пусковой комплекс. Жилищный комплекс "Анкудиновский парк" в д. Анкудиновка Кстовского района Нижегородской области					
1	-	Наб.	-	См	11.11.15
Изм.	Коллж.	Лист	Ндок	Подпись	Дата
Разработал	Смирнов			См	
ГИП	Лобан			См	
Н.контр.					
Т.контр.					
Умб.	Сидоров			См	
Внутреннее электроснабжение				Статья	Лист
План прокладки силовой сети 16 этажа 1 секции.				РД	143
				ООО "Графит-Про" г. Нижний Новгород	