
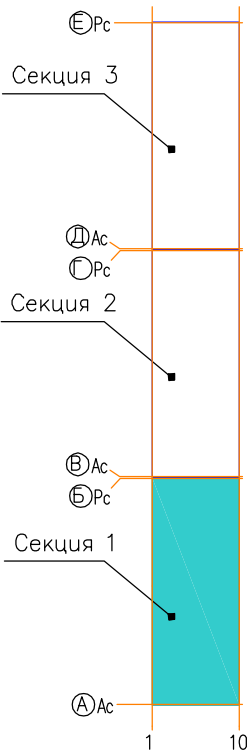


Отделочный план 2–5 этажей (отм.+3,000...+12,000) в осях 1–10/А–Б. Секция 1

Компоновочная схема

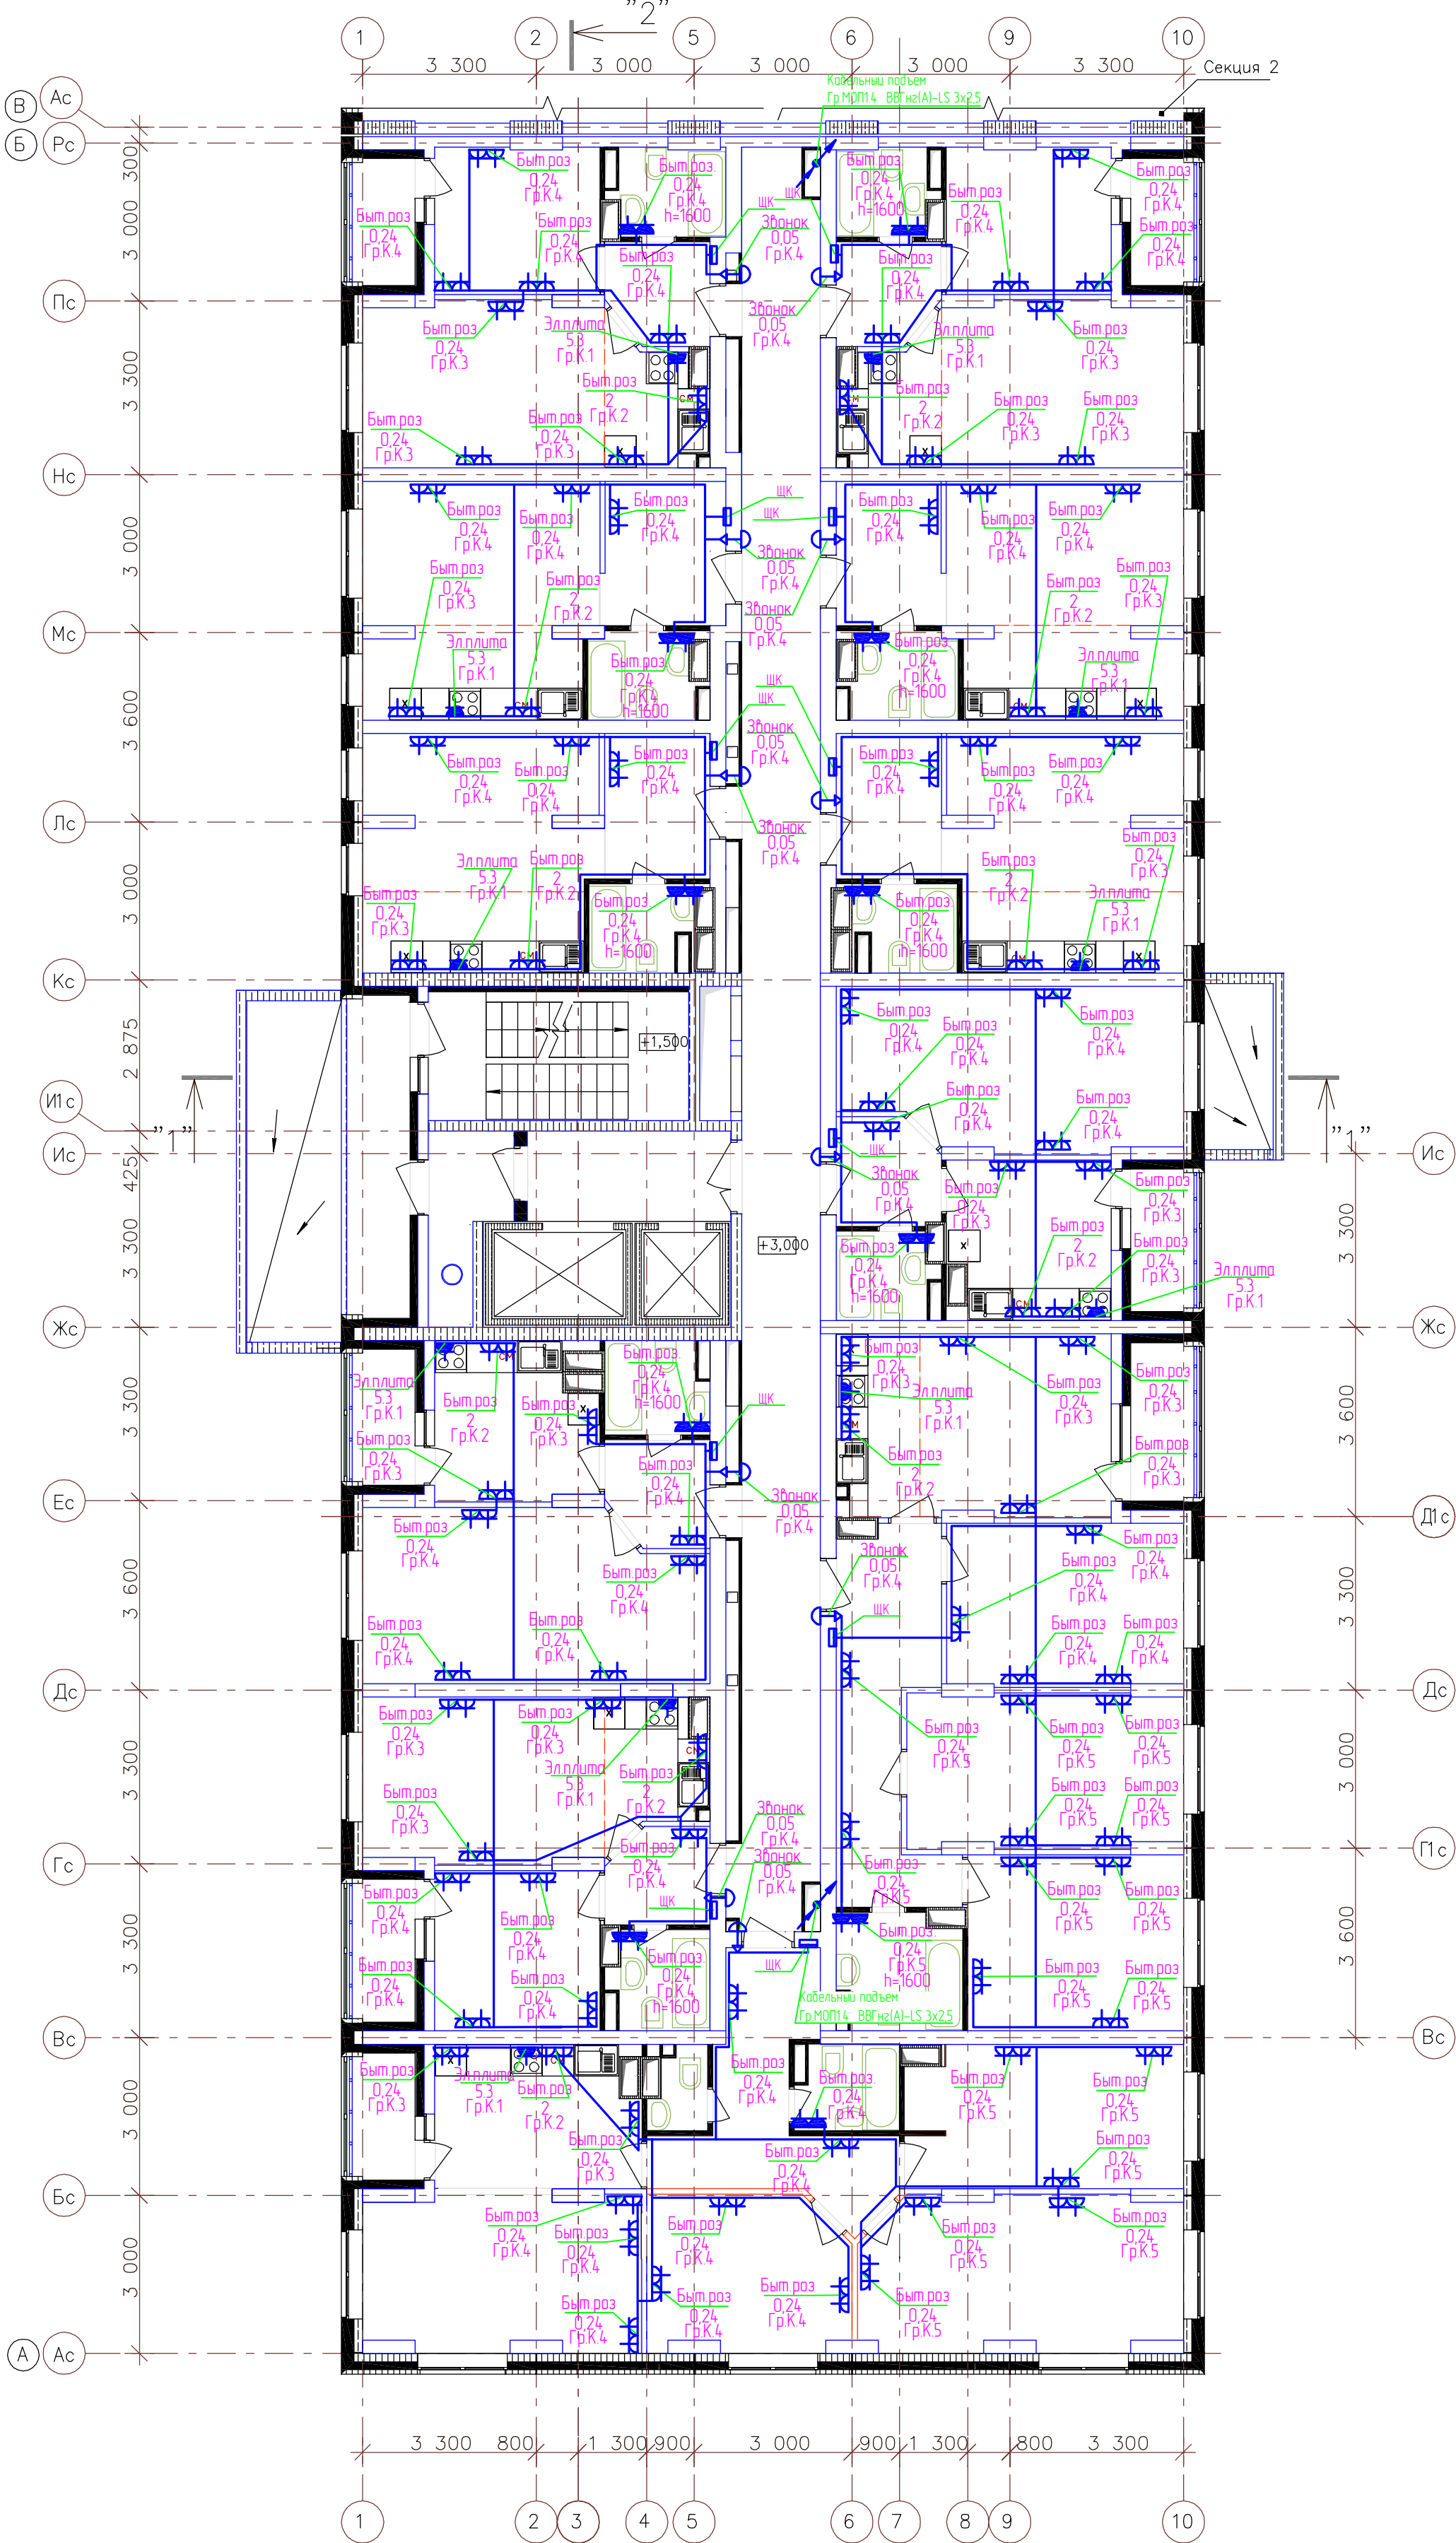

Группы K2 – K5 (розетки квартир) проложить кабелем ВВГнг(А)-LS 3х2,5.
Группы K1 (силовые разъемы электроплит) выполнить кабелем ВВГнг(А)-LS 3х6.

4614-1-30М					
21-но этажный 3-секционный многоквартирный жилой дом с техническим и подземным этажами, №5 (по генплану) – 1-й пусковой комплекс. Жилищный комплекс "Анкудиновский парк" в п. Анкудиновка Кстовского района Нижегородской области					
1	-	Ноб.	-	Суд	11.11.15
Изм.	Коллж.	Лист	Ндож.	Подпись	Дата
Разработал	Смирнов			Суд	
ГИП	Лобан			Суд	
Н.контр.					
Т.контр.					
Умб.	Сидоров			Суд	
Внутреннее электроснабжение				Сталд.	Лист
План прокладки силовой сети 2-5 этажей 1 секции.				РД	139
				ООО "Графит-Про" г. Нижний Новгород	