


Согласовано				
Имя и Подп.	Взаимовизу			
Подп. и Дата				

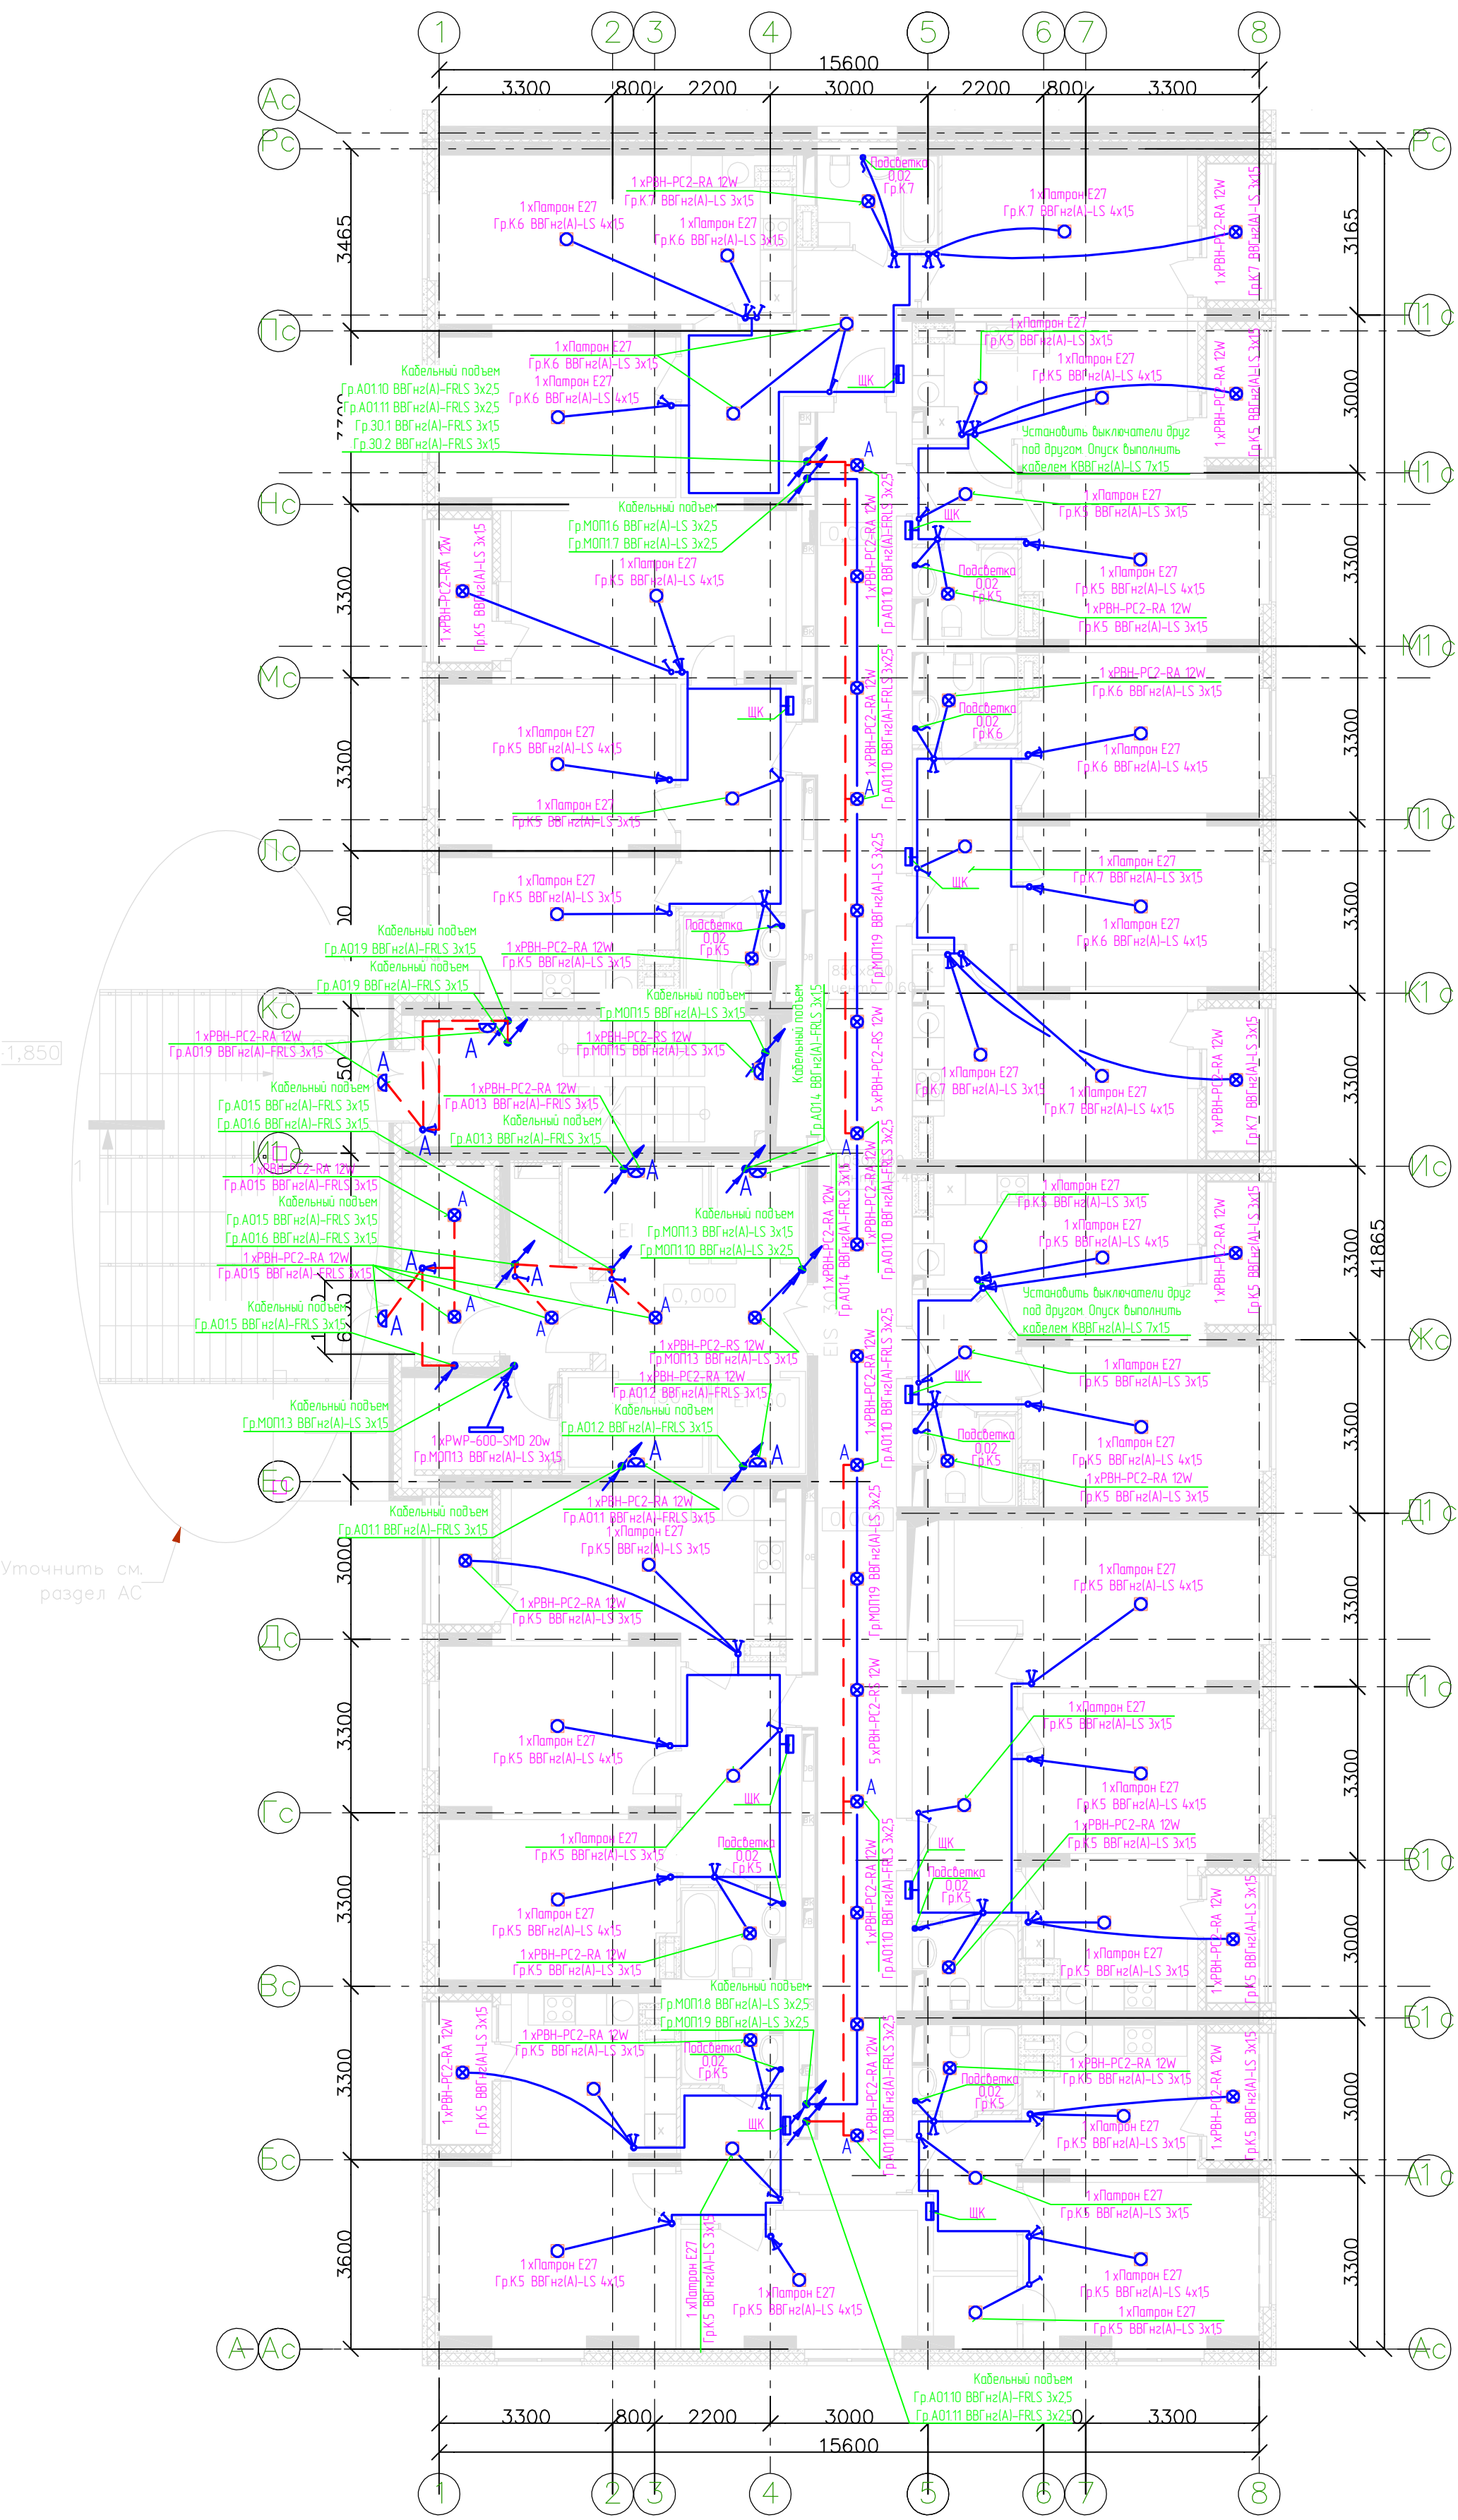

						1816-01-30M			
						26-ти этажный 2-секционный многоквартирный жилой дом с техническим, подвальным и подземным этажами, №8 (по генплану) Жилищный комплекс "Анжудинский парк" б.д. Анжудинка Кстовского района Нижегородской области			
Изм.	Колуч.	Лист	Мдк	Подписи	Дата	Внутреннее электроснабжение	Стация	Лист	Листов
Разработал	Смирнов			<i>Смирнов</i>	30.08.17		РД	42	
ГИП	Лобан			<i>Лобан</i>	30.08.17				
						План прокладки сетей освещения 1 этажа 1 секции.	ООО "Графит-Про" г. Нижний Новгород		
Умб.	Сидоров			<i>Сидоров</i>	30.08.17				