


Согласовано			Визировано		
Инд. № Подп.	Подп. и дата				

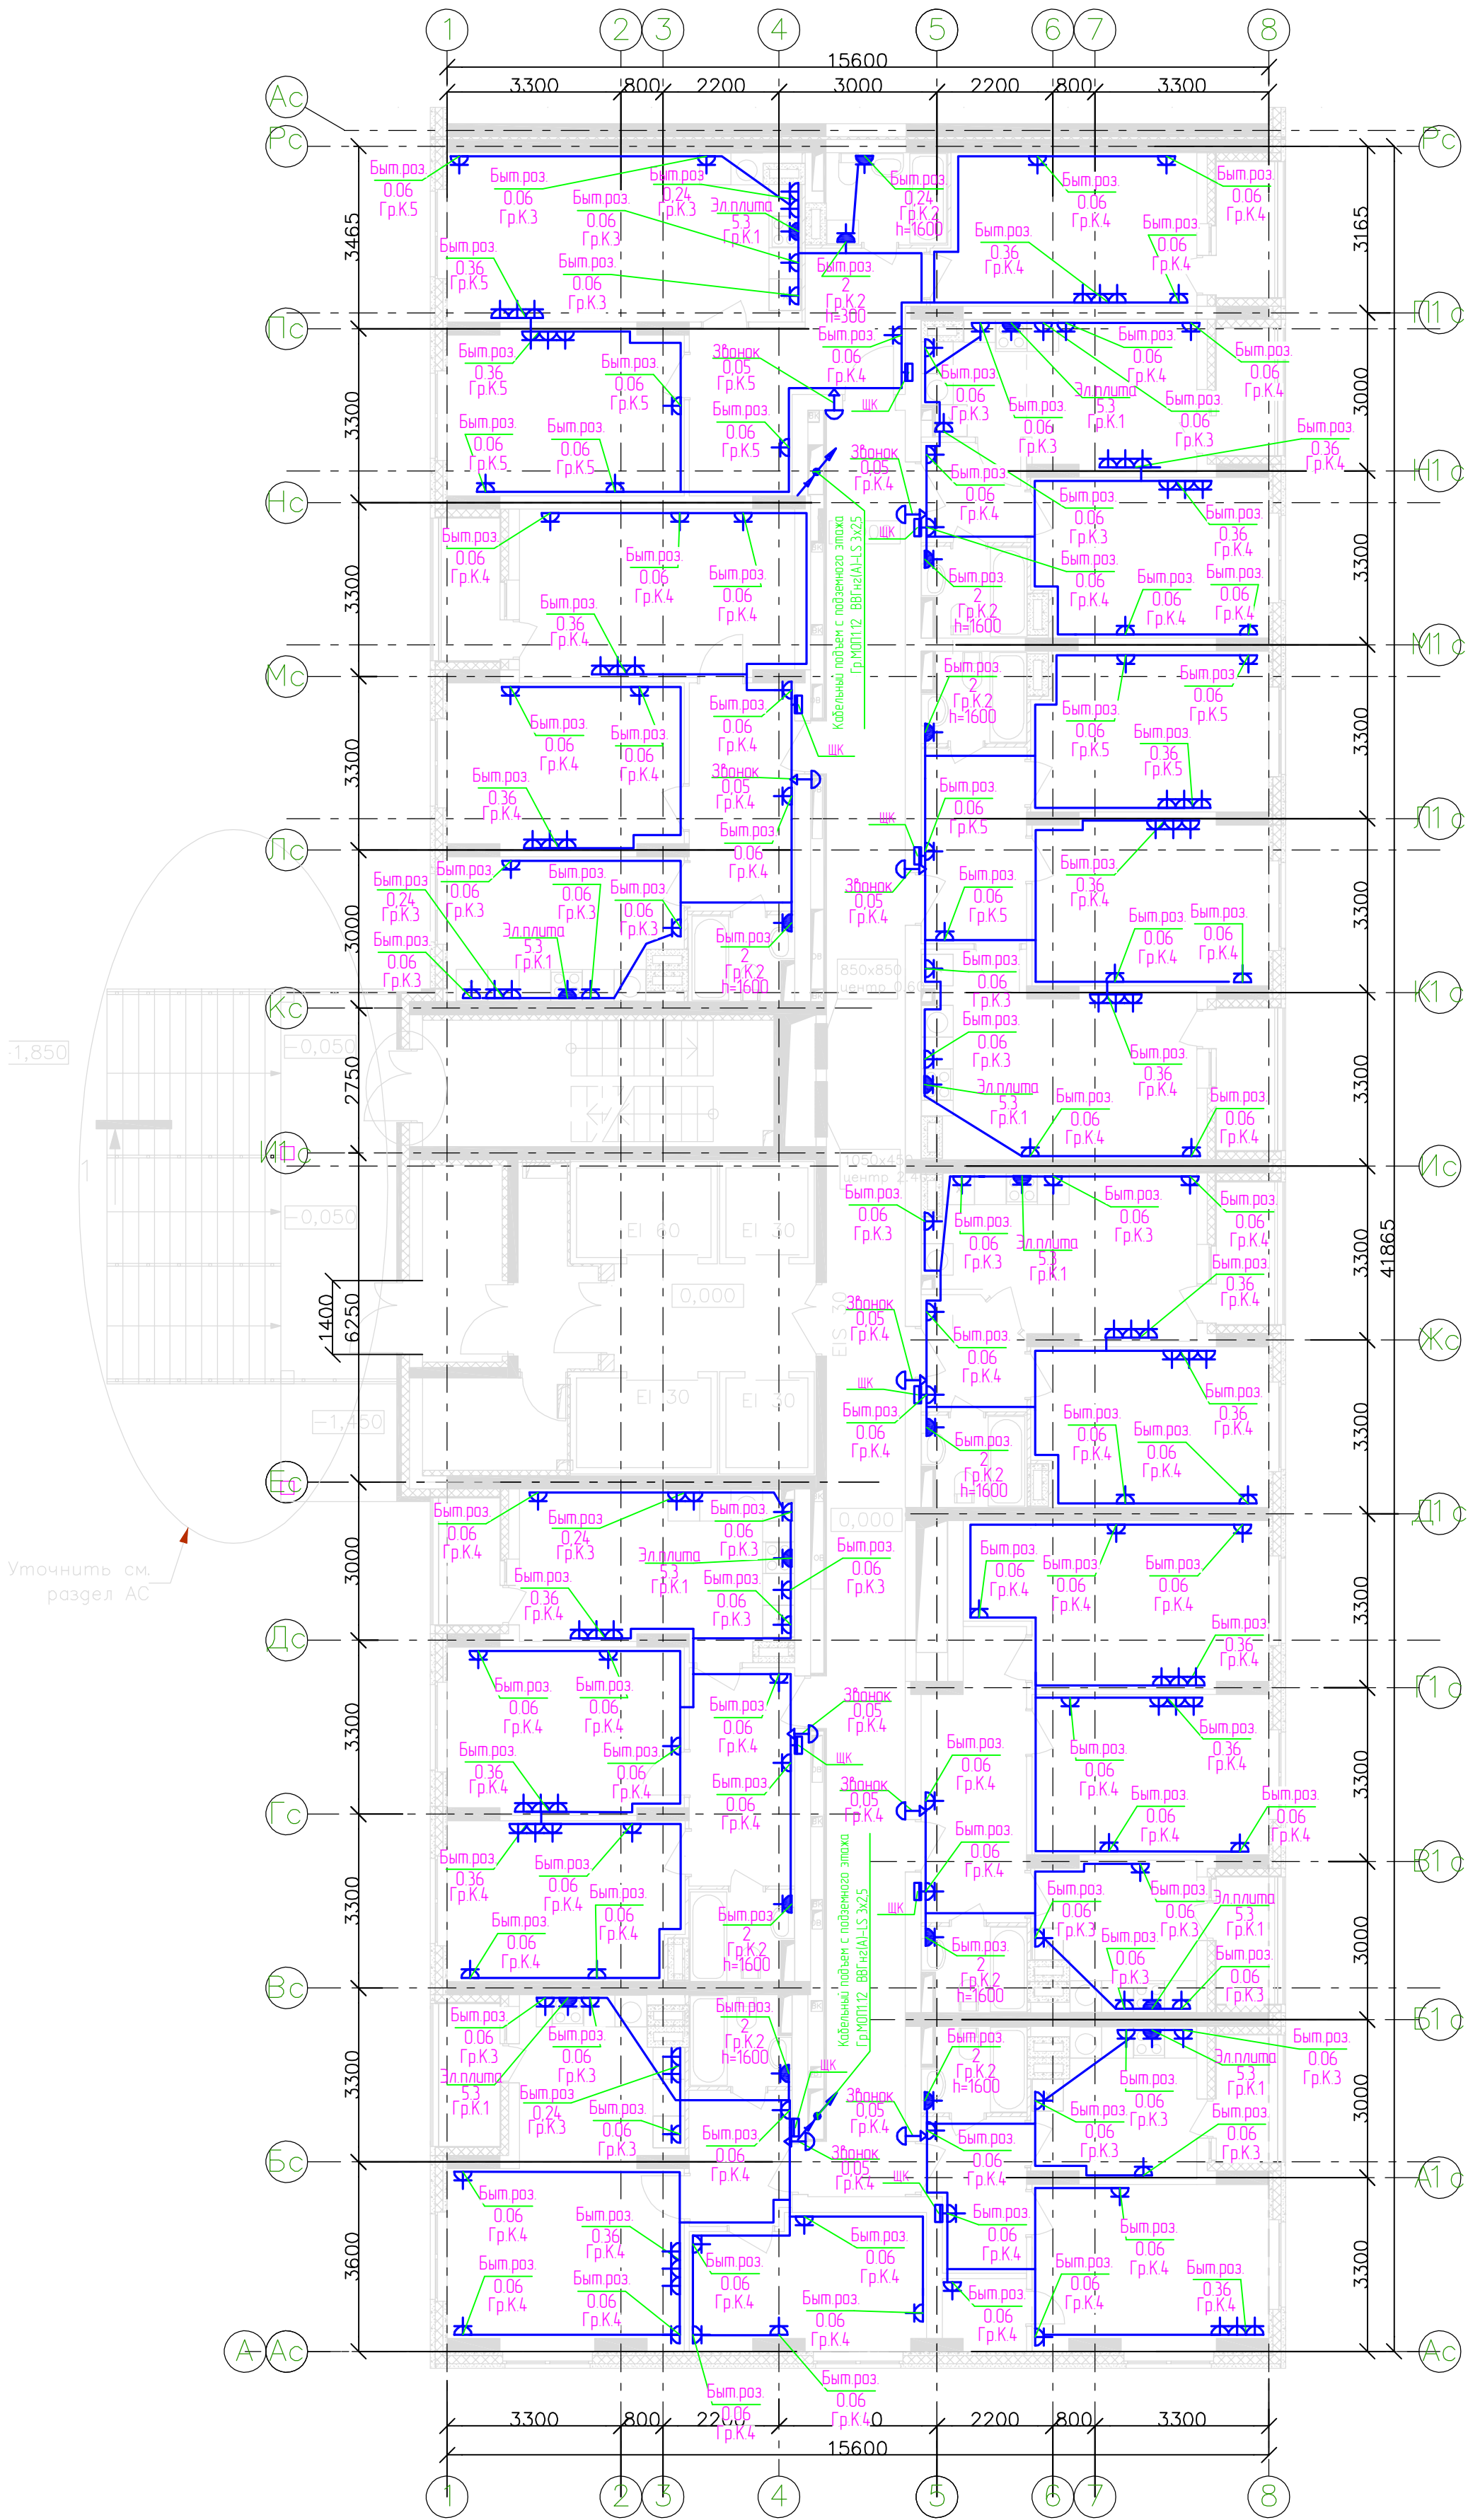

						1816-01-ЭОМ			
						26-ти этажный 2-секционный многоквартирный жилой дом с техническим, подвальным и подземным этажами, №8 (по генплану). Жилищный комплекс "Анкудиновский парк" б.д. Анкудиновка Кстовского района Нижегородской области			
Изм.	Кол.уч.	Лист	Мдк	Подпись	Дата	Внутреннее электроснабжение	Стация	Лист	Листов
Разработал	Смирнов			<i>Смирнов</i>	30.08.17		РД	48	
ГИП	Лобан			<i>Лобан</i>	30.08.17	План прокладки силовых сетей 1 этажа 1 секции.			
Утв.	Сидоров			<i>Сидоров</i>	30.08.17		ООО "Графит-Про" г. Нижний Новгород		