


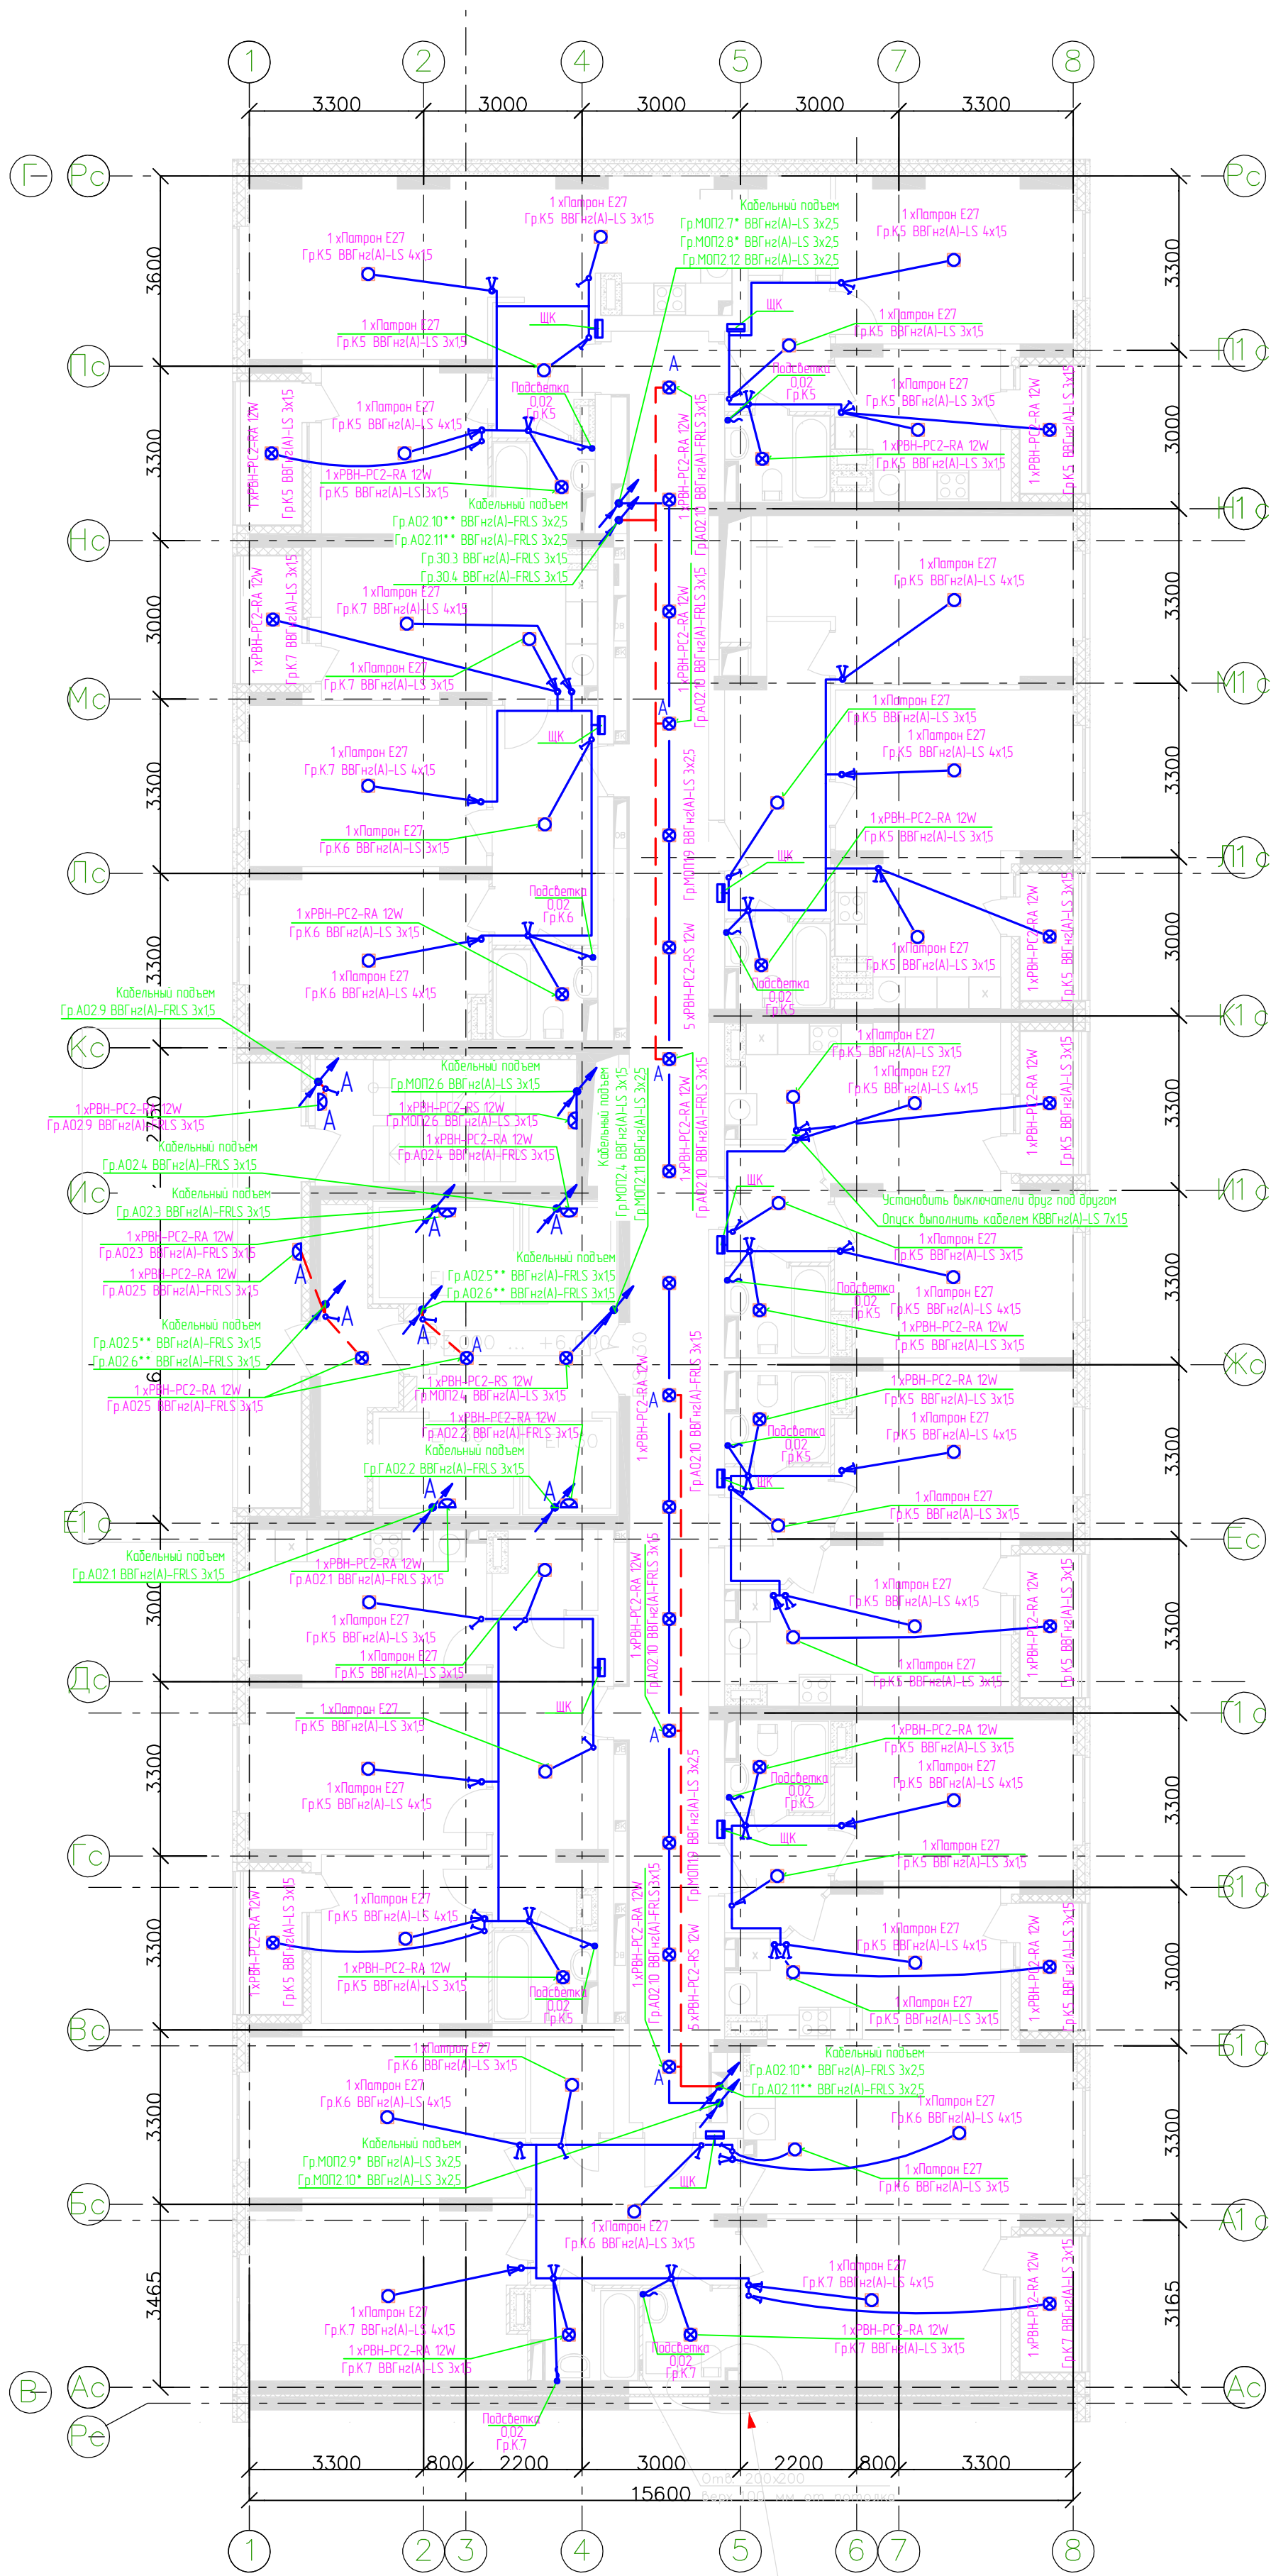

* Гр.МОП2.7, Гр.МОП2.8 – 1-13 этаж; Гр.МОП2.9, Гр.МОП2.10 – 14-23 этаж
** Гр.А02.5 – подземный этаж-13 этаж; Гр.А02.6 – 14-23 этаж; Гр.А02.10 – 1 этаж-13 этаж; Гр.А02.11 – 14-23 этаж

						1816-01-ЭОМ			
						26-ти этажный 2-секционный многоквартирный жилой дом с техническим, подвальным и подземным этажами, №8 (по генплану). Жилищный комплекс "Анжуйский парк" в д. Анжуйское Кстовского района Нижегородской области			
Изм.	Кол.ч.	Лист	Мас.	Подписи	Дата	Внутреннее электроснабжение	Стация	Лист	Листов
Разработал	Смирнов	30.08.17					РД	60	
ГИП	Лобан	30.08.17				План прокладки сетей освещения 2-3 этаж 2 секции.			
Умб	Сидоров	30.08.17					ООО "Графит-Про" г. Нижний Новгород		